

**Agenzia del Territorio  
CATASTO FABBRICATI  
Ufficio Provinciale di  
Matera**

Dichiarazione protocollo n. MT0023185 del 10/02/2009

Planimetria di u.i.u. in Comune di Miglionico

C.da Madonna Della Porticella

civ. SNC

Identificativi Catastali:

Sezione:

Foglio: 40

Particella: A

Subalterno:

Compilata da:

Latronico Vincenzo

Iscritto all'albo:

Geometri


Prov. Matera

N. 695

Scheda n. 1

Scala 1:100

*PIANTA PIANO TERRA*

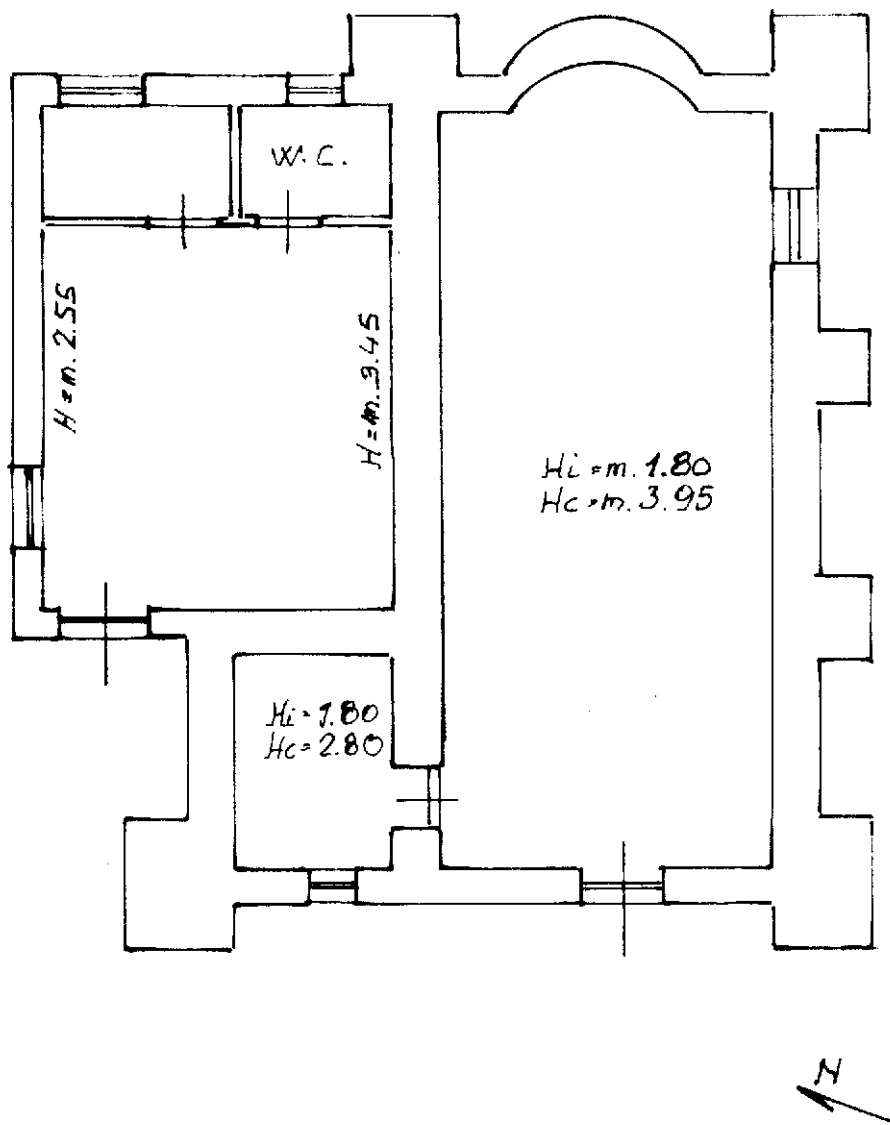

10 metri

Catasto dei Fabbricati - Situazione al 06/08/2016 - Comune di MIGLIONICO (F201) - < Foglio: 40 - Particella: 0 - Subalterno: 0 >  
CONTRADA DONNABONA SNC piano: T;

Ultima planimetria in atti