


PARROCCHIA DEI S.S.VINCENZO E ANASTASIO (SAROLA)
COMUNE DI CHIUSAVECCHIA
Provincia di Imperia

Atti
all 11


OGGETTO: PROGETTO DI RESTAURO DEL PROSPETTO PRINCIPALE E DELLA COPERTURA DELLA CHIESA PARROCCHIALE DI SAROLA

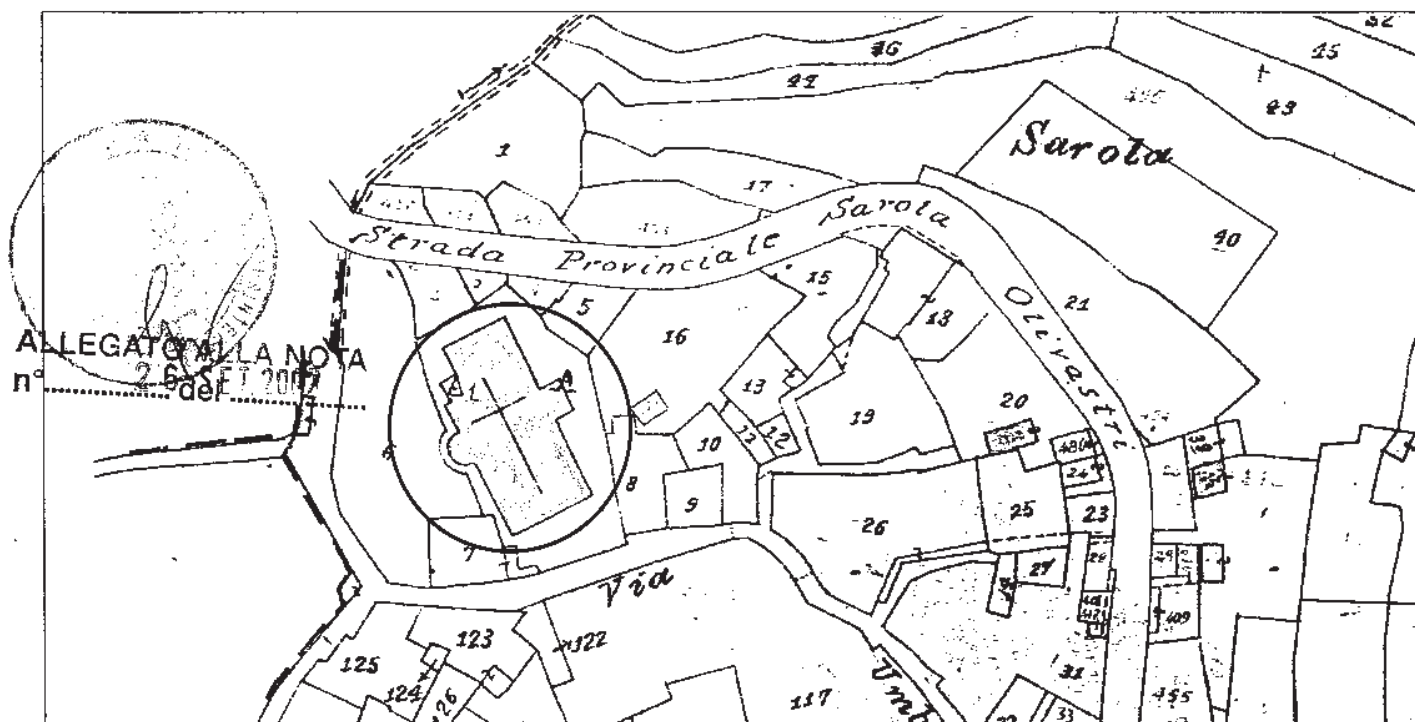

COMMITTENTE:

Parrocchia dei S.S. Vincenzo e Anastasio - Sarola

052 184102

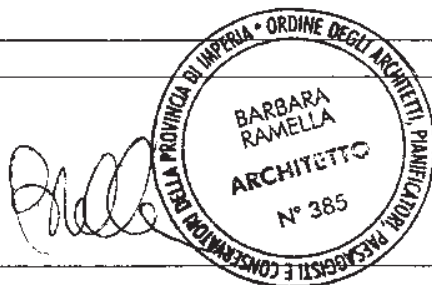

II PROGETTISTA

Dott. Arch. Barbara Ramella

Tavola : 1

Scala : 1:100

OGGETTO TAVOLA:

Stato di fatto: pianta - pianta copertura

BARBARA RAMELLA
ARCHITETTO

Strada Comunale Gorleri 14-18013 Diano Marina
tel. 3333982203 - email: baram@tin.it