


STRALCIO CATASTALE

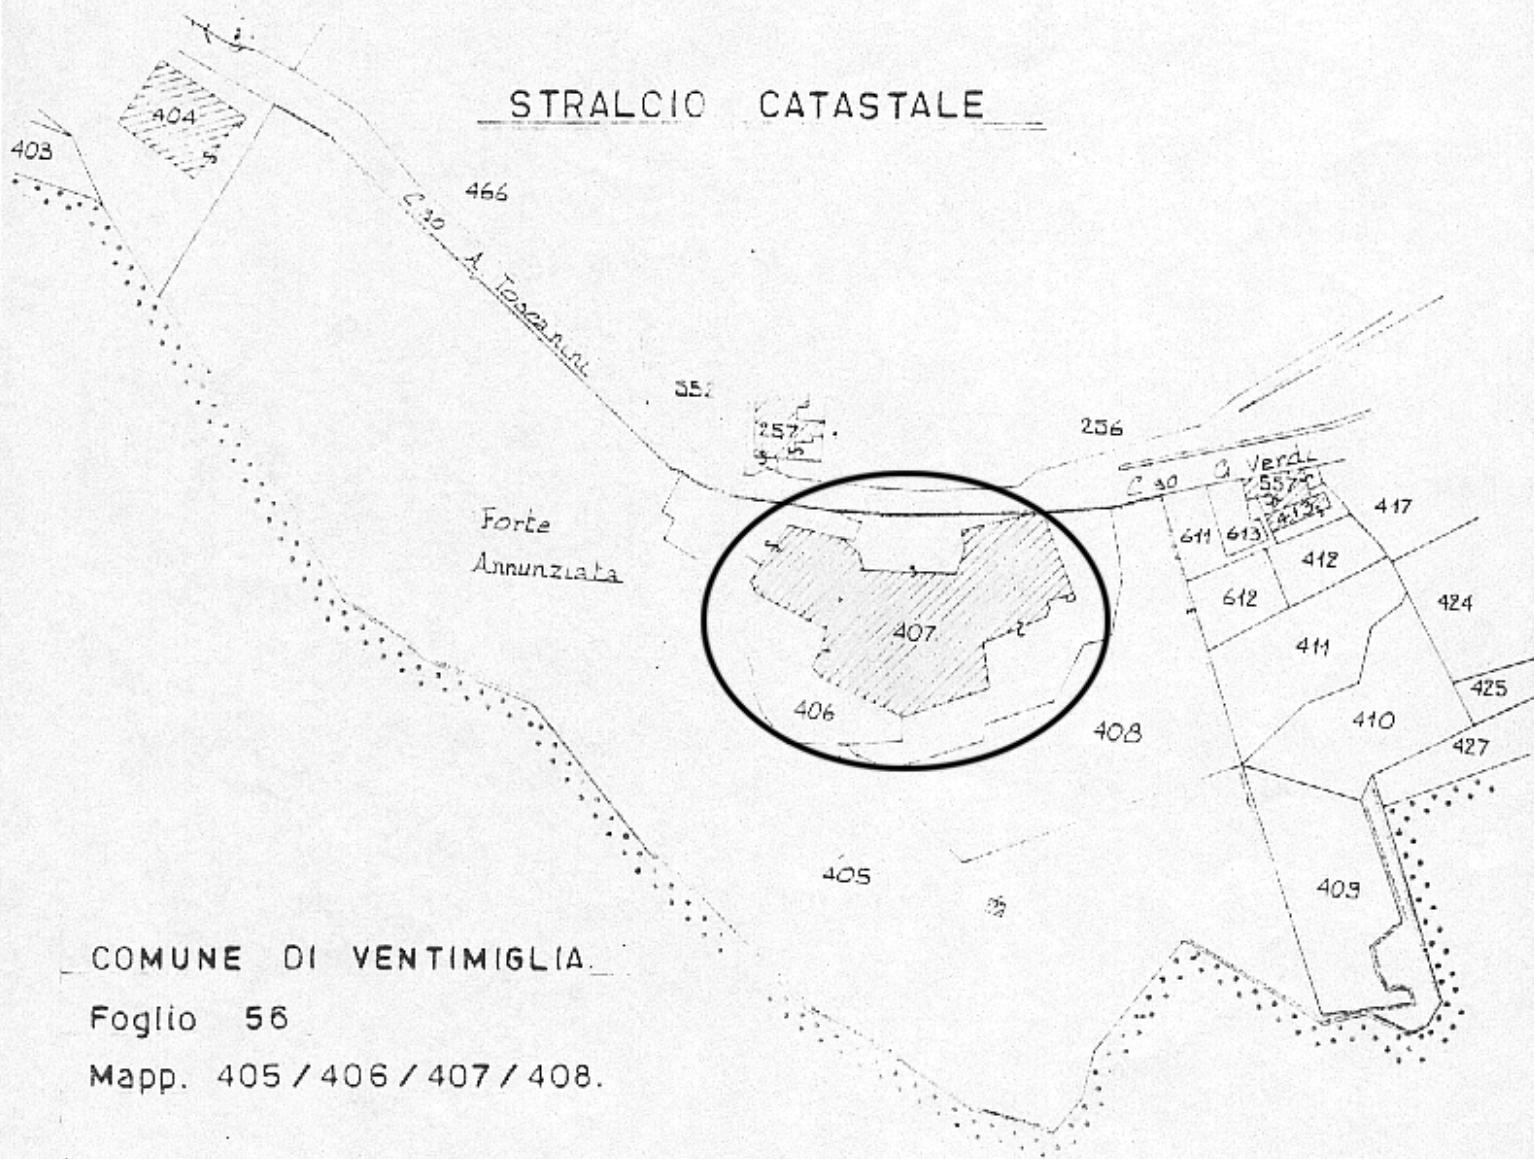

COMUNE DI VENTIMIGLIA
 Foglio 56
 Mapp. 405 / 406 / 407 / 408.

scala 1 : 2000

[Handwritten signatures and marks]

| | |
|---|---|
| STUDIO TECNICO GEOMETRA FEDELE ANDREA PALMERO Via Cavour, 1 - Tel. 351790 18039 VENTIMIGLIA (IM) | COMUNE DI VENTIMIGLIA |
| | PROGETTO DI LAVORI DI RIATTAMENTO DEL FORTE DELL' ANNUNZIATA |
| Tavola unica | COMMITTENTE A.A.S.T. |
| Variante del | OGGETTO PLANIMETRIE CON INDICAZIONE BOMBOLONE GAS LIQUIDO E |
| | SISTEMAZIONE PISTA ESISTENTE |
| | Data 3.3.83 |