

Sviluppo A
alla Scala di 1:1000

Borgata Calvo



Torre

VARIO ZOPPI

GEOMETRA


Via Roma, 12-2

VENTIMIGLIA

Telefono 21.330

VENTIMIGLIA

TORRI

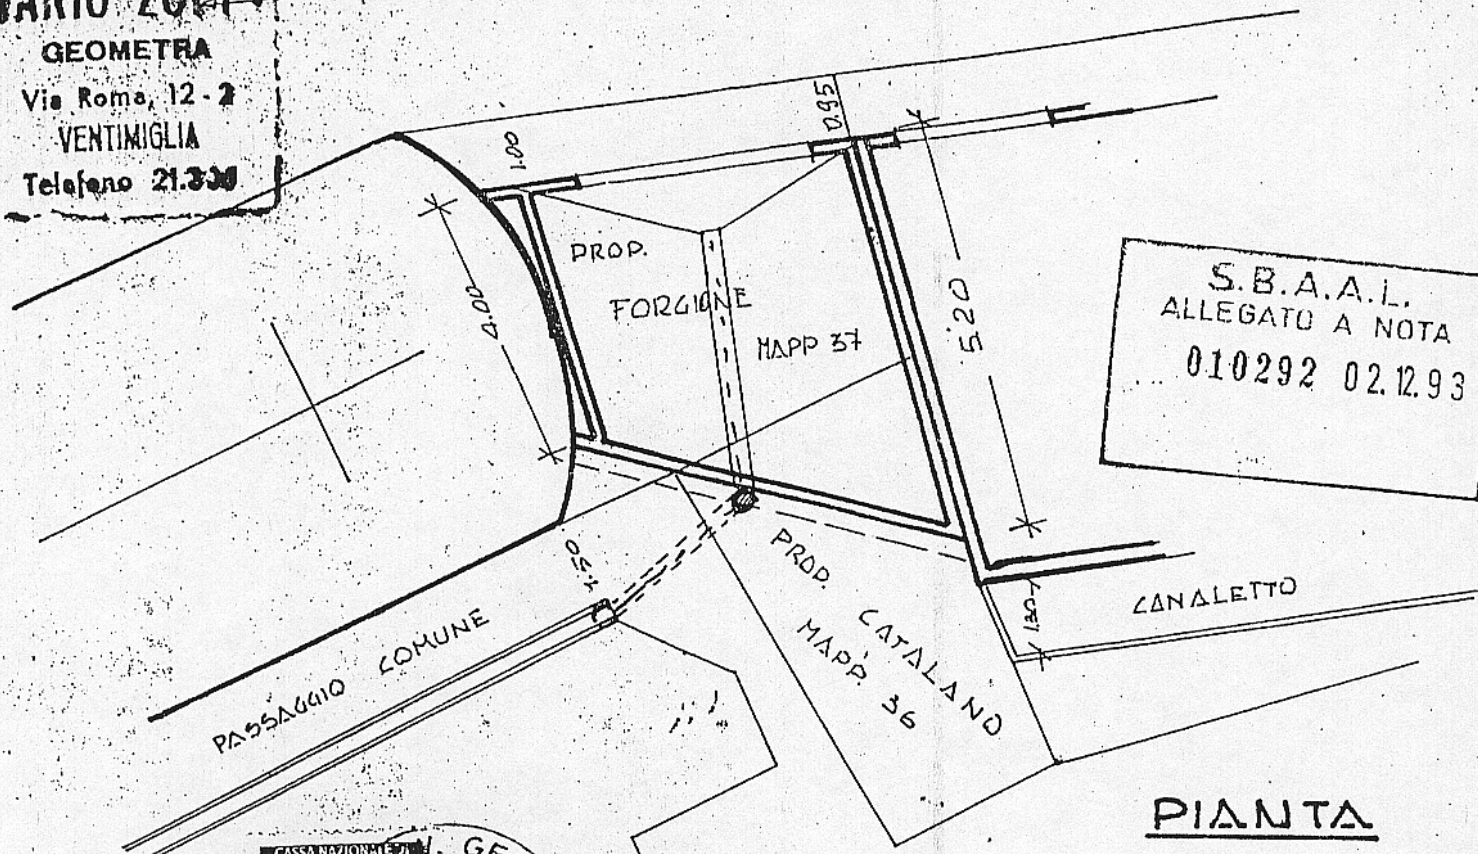

S.B.A.A.L.
 ALLEGATO A NOTA
 010292 02.12.93

PIANTA



SCALA 1:100



CHIESA

CANALLETTA DI SCOLO ACQUA PIOVANA


SEZIONI

7 F 2 OTT. 1969
Forgione Natale

N. 11.1969
[Signature]

V. IL SINDACO

- 8 GEN. 1970

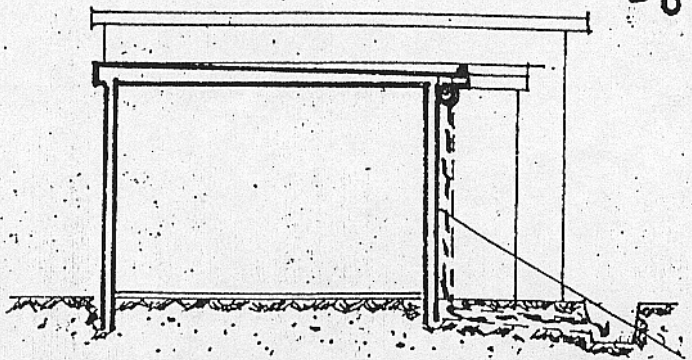

DITTA: FORGIONE NATALE
 FRAZIONE CALVO
 VENTIMIGLIA