

PROGETTO

PER LA COSTRUZIONE DI LOCULI
NEL CIMITERO DI "S. MARTINO."




Parma

8222

14 OTT. 1965

SCALA 1:50

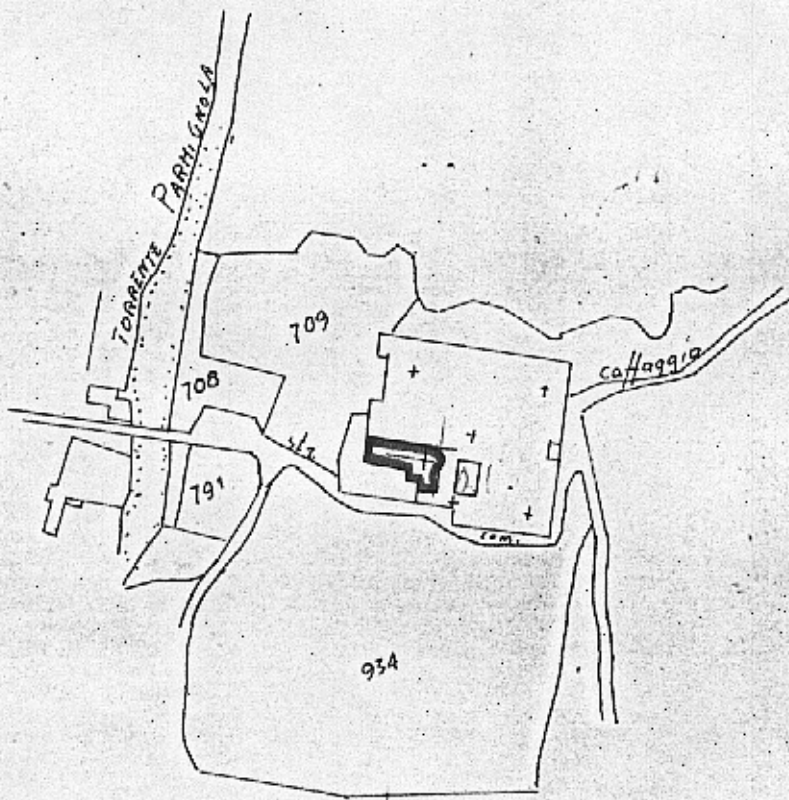

planimetria SCALA 1:2000