PLANIMETRIA

SCALA 1:2000

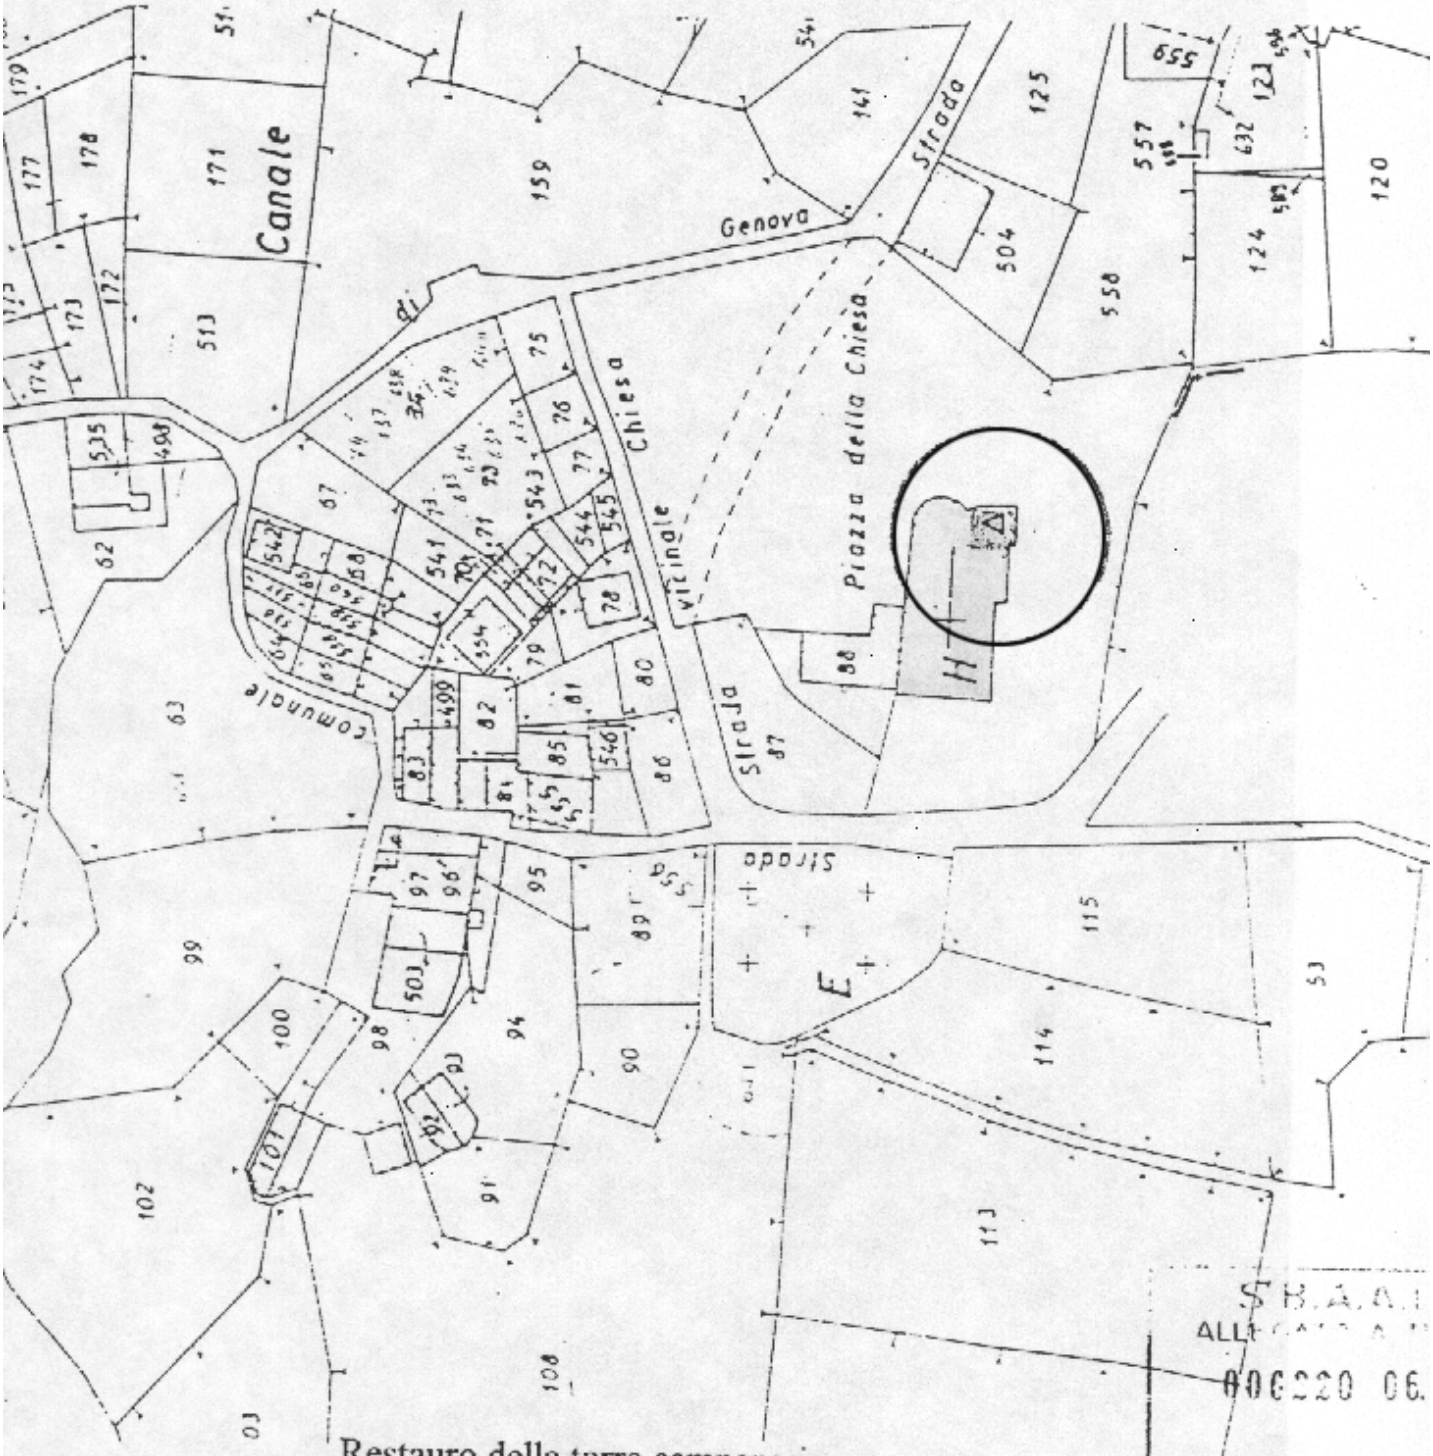

S.B.A.A.I.
ALLEGATO A
006220 06.

Restauro della torre campanaria
della chiesa parrocchiale di Santa Giustina
Canale di Fontanigorda (GE)
ESTRATTO CATASTALE

ORDINE DEGLI ARCHITETTI DI GENOVA - LA SPEZIA
Dott. Arch. GIULIO OTTRIA N. 1186

Don Santino Bigg.