

MINISTERO PER I BENI CULTURALI E AMBIENTALI
 ISTITUTO CENTRALE PER IL CATALOGO
 E LA DOCUMENTAZIONE
 SUPERINTENDENZA PER I BENI AMBIENTALI
 ARCHITETTURA DEL PIEMONTE
 TORINO

REGIONE DEL PIEMONTE
 PIEMONTE ALI ASTI CENTRO - CHIESA DI S. GIOVANNI - CRIPPA - VIA NATTA 18



PIANTE 0001 - ALLEGATO
 PIANTE ALLA QUOTA +3.92 (L.Z.C.) - SCALA 1:20

DESCRIZIONE
 QUOTE RAPPRESENTATE IN RELAZIONE ALLA QUOTA +3.92

ELENCO DEI TITOLI
 1 - 2
 DOCUMENTO CON TITOLI
 CA - 1

DEL 19 10 1981
 INGEGNERE ARCHITETTO
 MIRELLA MACERA MADARO

N.° QUANTITÀ
 DATA
 DATA DI RILASCIO MODIFICATA

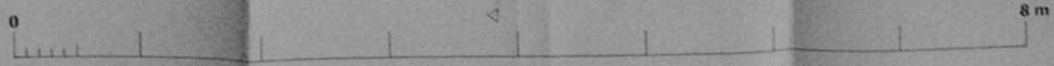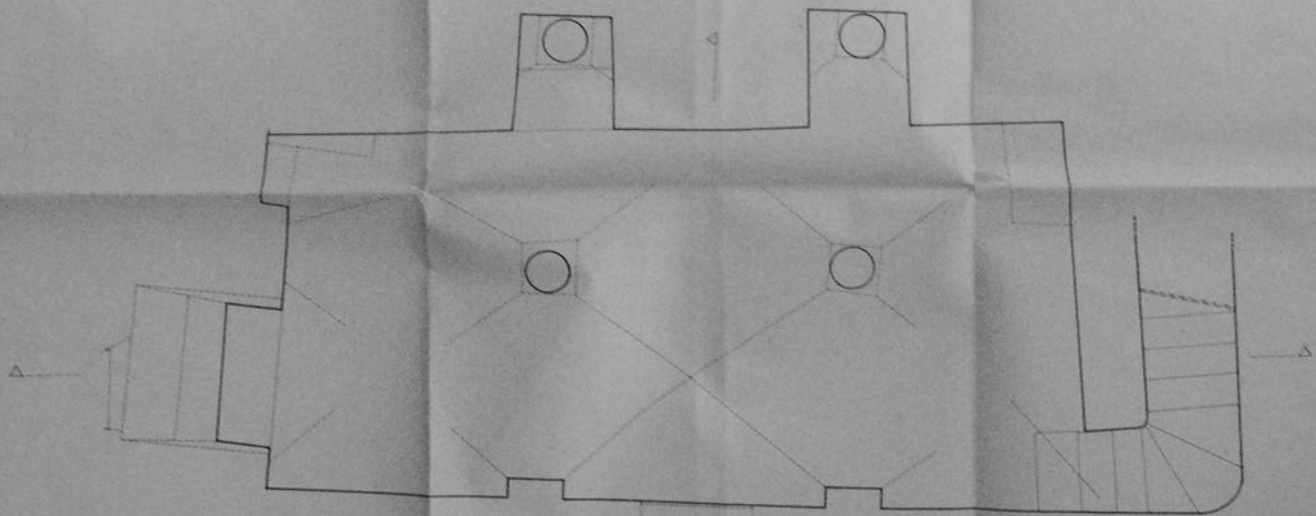

MINISTERO SCHEMA "ALLEGATO A"
A 1 6
N. DI CATALOGO GENERALE
N. DI CATALOGO INTERNAZIONALE
ITA

MINISTERO PER I BENI CULTURALI E AMBIENTALI
ISTITUTO CENTRALE PER IL CATALOGO
E LA DOCUMENTAZIONE
SOPRINTENDENZA PER I BENI AMBIENTALI
E ARCHITETTONICI DEL PIEMONTE
TORINO


OGGETTO: "CHIESA S. GIOVANNI"
PIEMONTE - AT - ASTI - CENTRO - CHIESA DI S. GIOVANNI - CRIPTA - VIA NATTA 18
INQUADRO DELLO SCHEMA:
SEZIONE TRASVERSALE - SCALA 1 : 20

ANNOVAZIONI
OGGETTO: "CHIESA S. GIOVANNI" - CRIPTA - VIA NATTA 18 - AT - ASTI - PIEMONTE

SUPERAMENTO ALTRI ALLEGATI
1 - 2 - 3 - 5 - 7
SUPERAMENTO ALTRA SCHEDA
A n. 1

DATA: 15 10 1981
ELABORATO DA:
MIRELLA MACERA MADARO ARCHITETTO
Mirella Macera Madaro

N. DI INVENTARIO
DATA
VISTO IL FUNZIONARIO RESPONSABILE

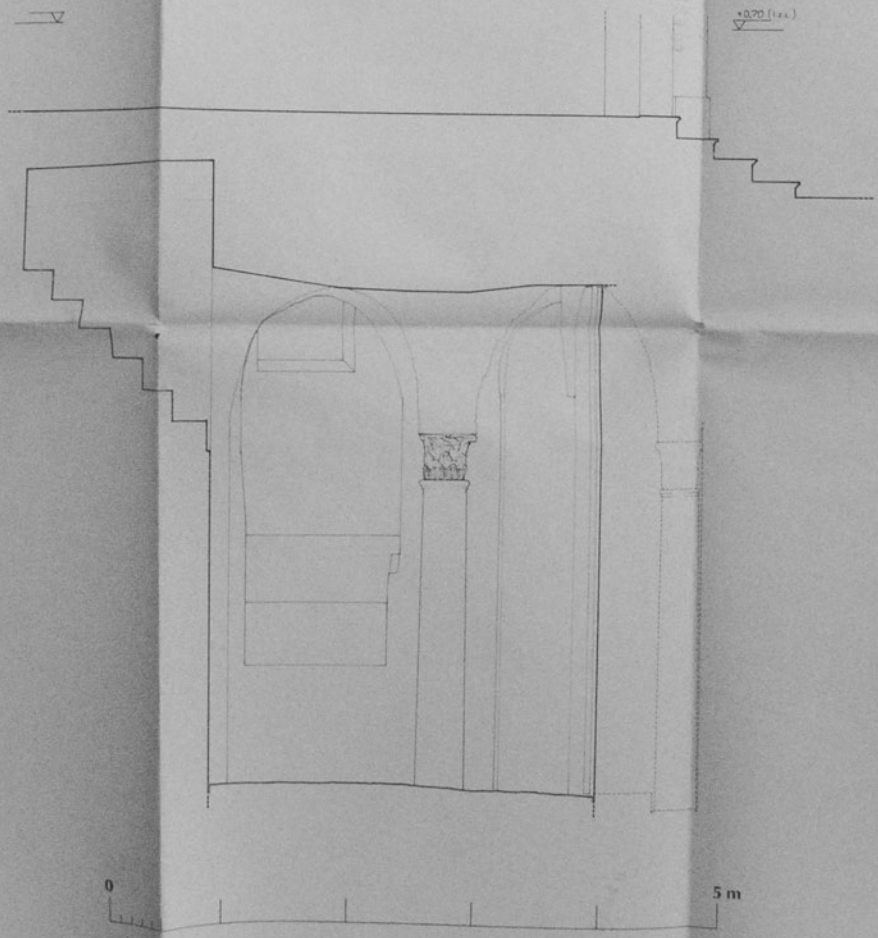


0,000 (ex.)

0 5 m

MINISTERO PER I BENI CULTURALI E AMBIENTALI
ISTITUTO CENTRALE PER IL CATALOGO
E LA DOCUMENTAZIONE
SOPRINTENDENZA PER I BENI AMBIENTALI
E ARCHITETTONICI DEL PIEMONTE
TORINO

MINISTERO PER I BENI CULTURALI E AMBIENTALI
ISTITUTO CENTRALE PER IL CATALOGO
E LA DOCUMENTAZIONE
SOPRINTENDENZA PER I BENI AMBIENTALI
E ARCHITETTONICI DEL PIEMONTE
TORINO


OGGETTO DELLA LAVORAZIONE
PIEMONTE - AT - ASTI - CENTRO - CHIESA DI S. GIOVANNI - CRUPIA - VIA NATIA 18
C
OGGETTO DEL RILEVAMENTO
SEZIONE LONGITUDINALE - SCALA 1 : 20

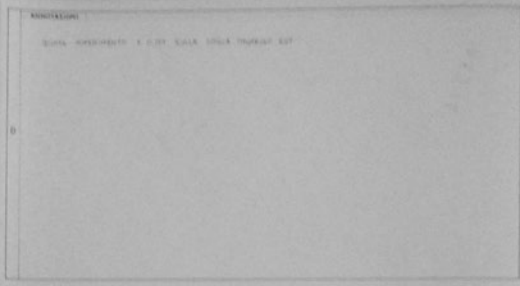

DATA 15.10.1981

PROGETTO ESEGUITO DA
MIRELLA MACERA MADARO ARCHITETTO *M. Macera Madaro*

N. N. INVENTARI	INCHIESTA
DATA	
PIAZZA, N. PIAZZA, VIA, CANTIERO	

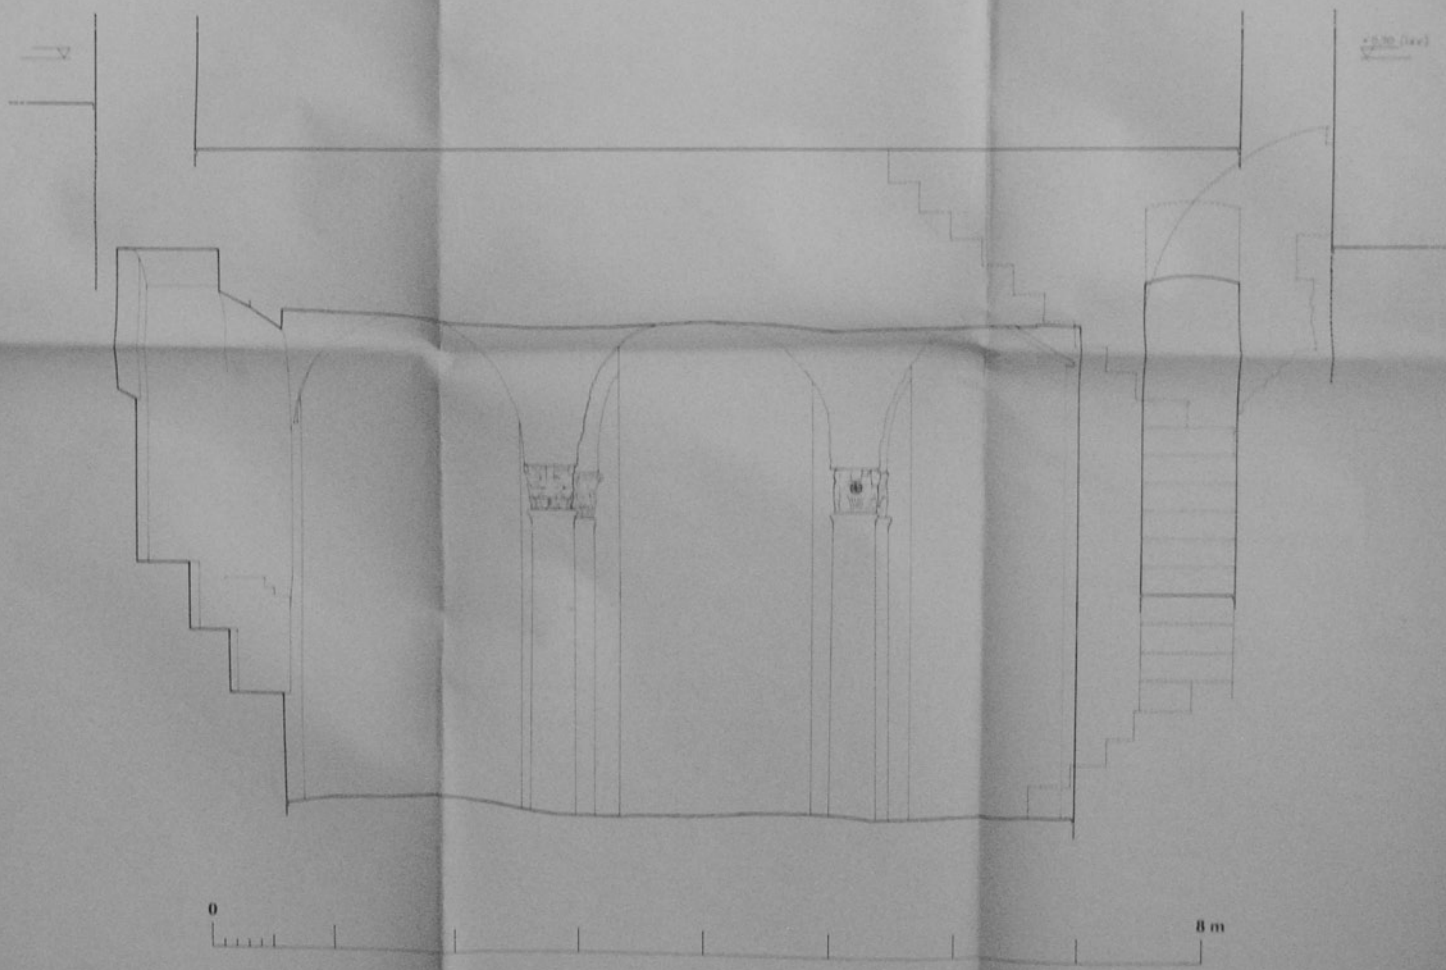

0 8 m