

SOPRINTENDENZA PER I BENI AMBIENTALI
E ARCHITETTONICI DEL LAZIO
UFFICIO CATALOGO

N. INVENTARIO

COLLOCAZIONE


17

A 2

ALLEG. SCHEDA N.

12/00074343

ARCHIVIO DISEGNI

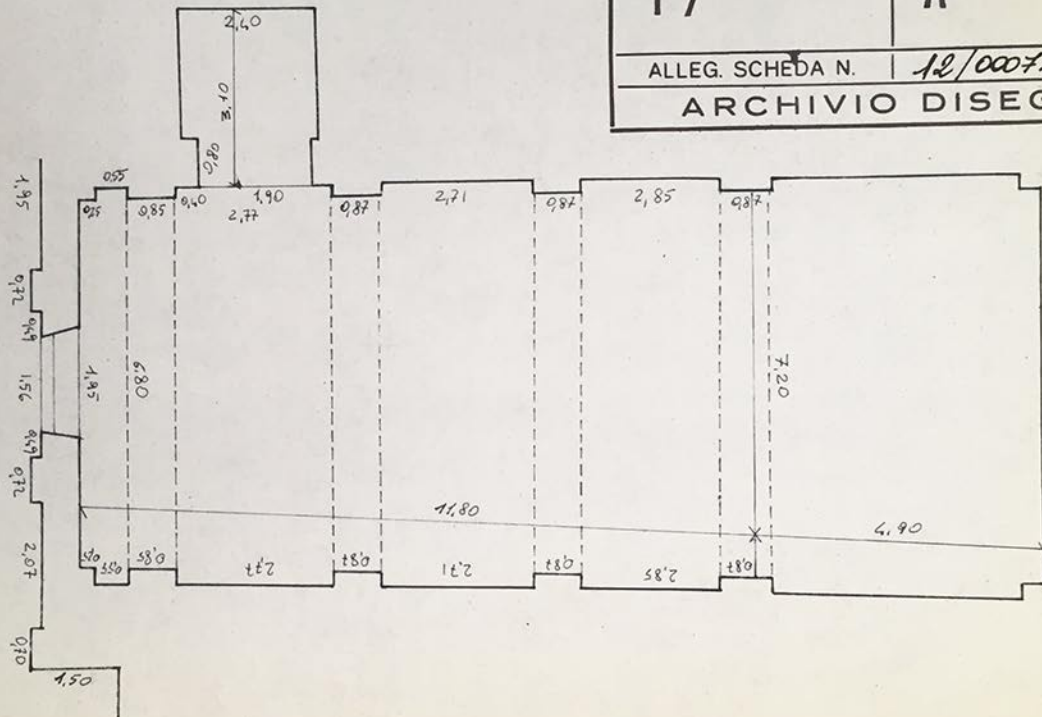

FR. ALATRI
CHIESA di S. LORENZO

Scala 1:100



LUISA AGO

PATRIZIA ROBINO

FEDERICO CRESTI