



PROSPETTO

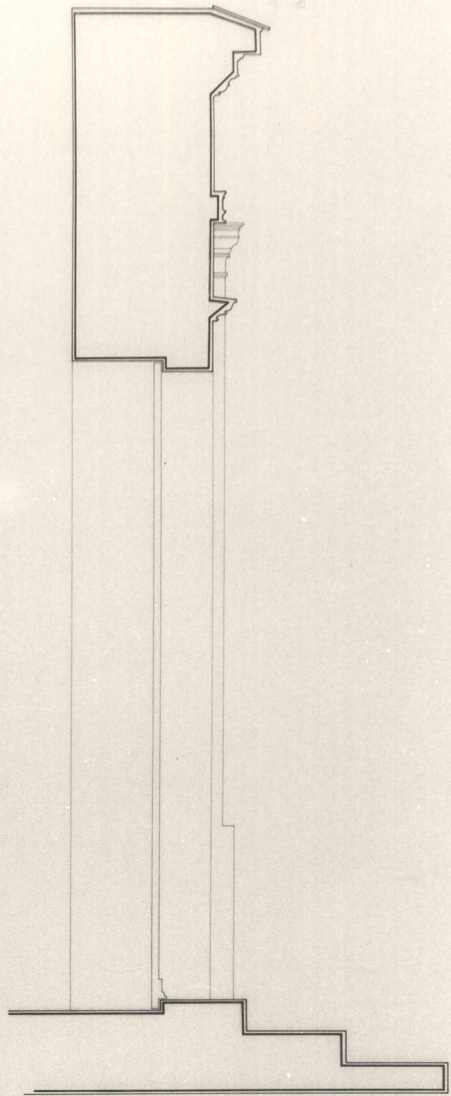

SEZIONE A-A

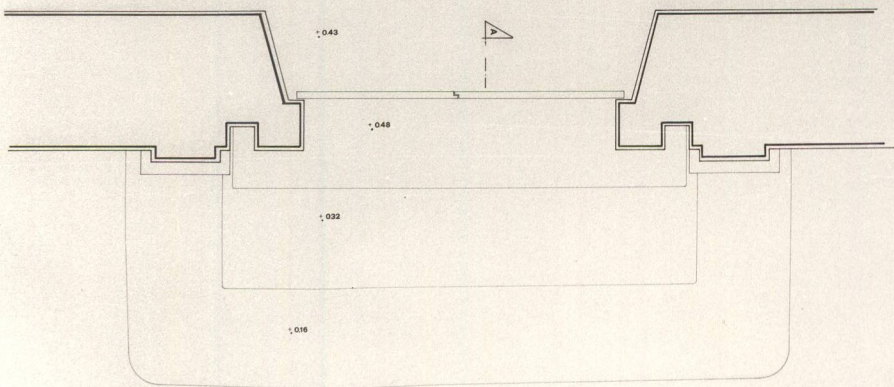

PIANTA

S. GIOVANNI G. - PARTICOLARE PORTALE
SCALA 1:10

