

| A | N. CATALOGO GENERALE | N. CATALOGO INTERNAZIONALE |  MINISTERO PER I BENI CULTURALI E AMBIENTALI DIREZ. GEN. DELLE ANTICHITA' E BELLE ARTI | REGIONE | N. | |
|---|----------------------|----------------------------|--|---------|-----------------|--|
| CODICI | 20/00133777 | ITA: | SOPRINTENDENZA AI B.A.A.A.S. CA - OR | 10 | S A R D E G N A | |
| PROVINCIA E COMUNE: CA - QUARTUCCIU LUOGO: CIMITERO COMUNALE - Via della Pace + RAN OGGETTO: Chiesa S. Eufisio CATASTO: F° 9 mapp. E CRONOLOGIA: XII/XIII (1119 possed. Vittorino x Tola, C.D.S.) AUTORE: Maestranze Vittorine? DEST. ORIGINARIA: culto USO ATTUALE: culto PROPRIETA': Comune di Quartucciu VINCOLI <u>LEGGI DI TUTELA:</u> L. 1089/39 <u>P.R.G. E ALTRI:</u> | | | DESCRIZIONE: <u>Interno:</u> <small>(5605237) Roma, 1975 - Ist. Poligr. Stato - S. (c. 400.000)</small> La chiesetta, con pianta ad aula unica ricoperta da copertura a capriate e tetto a due falde in coppi, presenta una semplice facciata a capanna con paramento murario in regolari conci di arenari animata da una teoria di archetti pensili a doppia ghiera su mensoline scolpite, interrotta nel colmo da un campaniletto a vela. Si accede all'interno da un portalino con arco a tutto sesto in facciata e da un'altro archiacuto nel fianco destro decorati da sopracigli con motivi geometrici intagliati. Le uniche fonti di luce sono una stretta monofora sul fianco destro e un oculo nella parete di fondo. <u>Esterno:</u> I prospetti laterali sono intonacati e privi della originaria ornamentazione ad archetti ghierati e mensole scolpite, rimasti solo in facciata. Addossate al paramento murario lastre tombali. | | | |
| TIPOLOGIA EDILIZIA - CARATTERI COSTRUTTIVI | | | | | | |
| PIANTA: ad aula semplice | | | | | | |
| COPERTURE: tetto a due spioventi in tegole | | | | | | |
| VOLTE o SOLAI: capriate lignee su mensole in pietra intonacate (semplici) | | | | | | |
| SCALE: _____ | | | | | | |
| TECNICHE MURARIE: pietrame grossolano intonacato nei muri, conci isodomi in facciata | | | | | | |
| PAVIMENTI: in cotto a spina di pesce (di restauro) | | | | | | |
| DECORAZIONI ESTERNE: archetti pensili su mensoline scolpite; sopraciglio di portale scolpito | | | | | | |
| DECORAZIONI INTERNE: mensole reggi-capriate; balaustre marmoree | | | | | | |
| ARREDAMENTI: altare con acquasantiera in pietra; statua lignea 'Pietà | | | | | | |
| STRUTTURE SOTTERRANEE: | | | | | | |

In un documento del 1 aprile 1119 S.Efisio di Quartucciu (S.Eurici de Quart) figurava nell'elenco delle chiese donate dall'arcivescovo di Cagliari Guglielmo all'abbate dei monaci vittorini Berengario, priore di S.Saturno a Cagliari. Tale donazione venne confermata dal pontefice Callisto II il 12 maggio 1120 (Sancti Efhisi, de Quart) e da papa Onorio III il 22 agosto 1218 (Sancti Efhysi de Carto).

Per motivi stilistici, però, la chiesetta viene datata al 1280-1300, in un momento di transizione dalle forme romaniche a quelle gotiche, soprattutto per i confronti con S. Pietro di Ponte a Quartu.

SISTEMA URBANO:

RAPPORTI AMBIENTALI:

La chiesetta è isolata al centro del cimitero comunale, allestito a fine 800, ubicato tra via della Pace e via Quartu.

Ingresso scenografico dal portone principale.

ISCRIZIONI - LAPIDI - STEMMI - GRAFFITI:

1963: restauro(non aut.) del Comune di Cagliari

1983: manutenzione straord. del Comune di Cagliari : ricostruzione conci erosi in facciata! ripresa e risanamento intonaci; ricollocamento lapidi nelle mura perimetrali.

BIBLIOGRAFIA: P.TOLA, Codex Diplomaticus Sardiniae, in 'Monumenta Historiae Patriae, Torino 1861, I, doc. XXIV,pp.

R.CORONEO, Architettura romanica dalla metà del Mille al primo '300', Nuoro 1953, pp. 136- 137-156-157

A.PASOLINI, L'architettura religiosa in Quartucciu, il suo patrimonio culturale, (a cura di P.Corona),
Oristano 1997, pp. 145-147

| STATO DI CONSERVAZIONE | DATA DI RILEVAMENTO 4/7/91 | | | | | | DATA DI RILEVAMENTO | | | | | | DATA DI RILEVAMENTO | | | | | | OSSERVAZIONI: |
|------------------------|----------------------------|---|---|---|---|---|---------------------|---|---|---|---|---|---------------------|---|---|---|---|---|---------------|
| | O | B | M | C | P | R | O | B | M | C | P | R | O | B | M | C | P | R | |
| STRUTTURE SOTTERRANEE | | | | | | | | | | | | | | | | | | | |
| STRUTTURE MURARIE | | X | | | | | | | | | | | | | | | | | |
| COPERTURE | | X | | | | | | | | | | | | | | | | | |
| SOLAI | | X | | | | | | | | | | | | | | | | | |
| VOLTE E SOFFITTI | | X | | | | | | | | | | | | | | | | | |
| PAVIMENTI | | X | | | | | | | | | | | | | | | | | |
| DECORAZIONI | | | X | | | | | | | | | | | | | | | | |
| PARAMENTI | | | X | | | | | | | | | | | | | | | | |
| INTONACI INT. | | X | | | | | | | | | | | | | | | | | |
| INFISSI | | X | | | | | | | | | | | | | | | | | |

| | |
|----------------------------------|---|
| ALLEGATI: | RIFERIMENTI ALLE FONTI DOCUMENTARIE: |
| ESTRATTO MAPPA CATASTALE: | FOTOGRAFIE: |
| FOTOGRAFIE: | |
| DISEGNI E RILIEVI: | MAPPE - RILIEVI - STAMPE: |
| MAPPE: | |
| DOCUMENTI VARI: | ARCHIVI: |
| RELAZIONI TECNICHE: | |


RIFERIMENTI ALTRE SCHEDE (CSU; MA; RA; OA; SM; D;.....):

| | | |
|---|----------------------------------|-------------------|
| COMPILATORE DELLA SCHEDA: Dott.ssa A.Pasolini <i>Alessandra Pasolini</i> | VISTO DEL SOPRINTENDENTE: | REVISIONI: |
| DATA: 1998 | | |

CORIONE
VENDITA VIETATA


Quartucciu F.º 9

1:2000

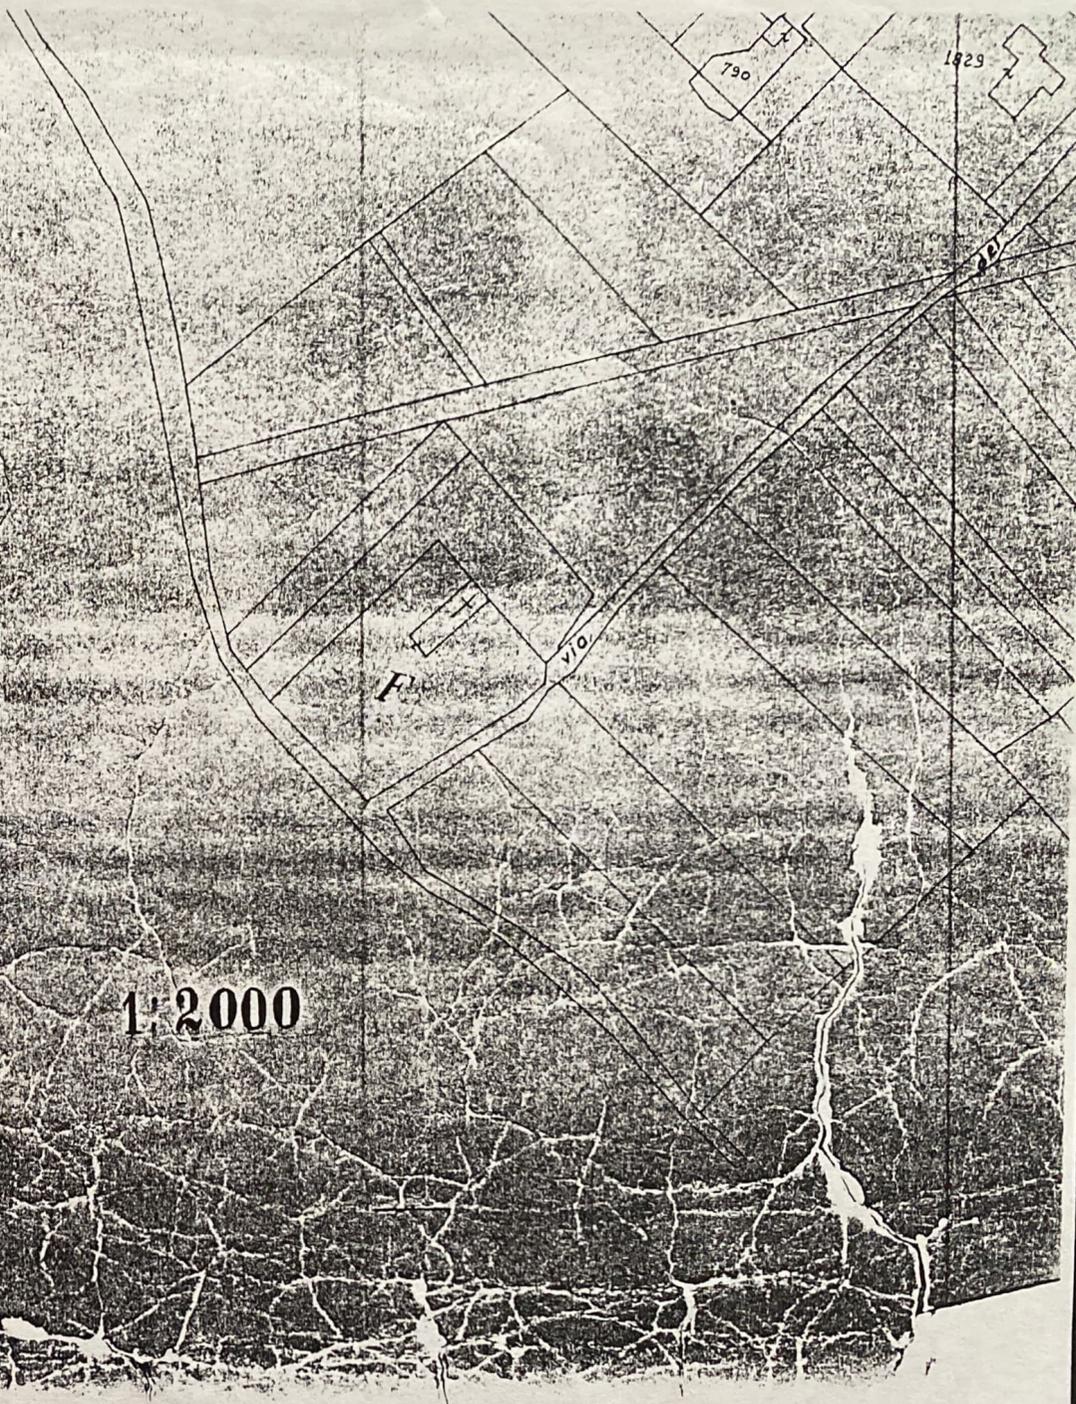

10-
9-
8-
7-
6-
5-
4-
3-
2-
1-
0


0 1 2 3
Quartucciu
S. Efisio
scala 1:50

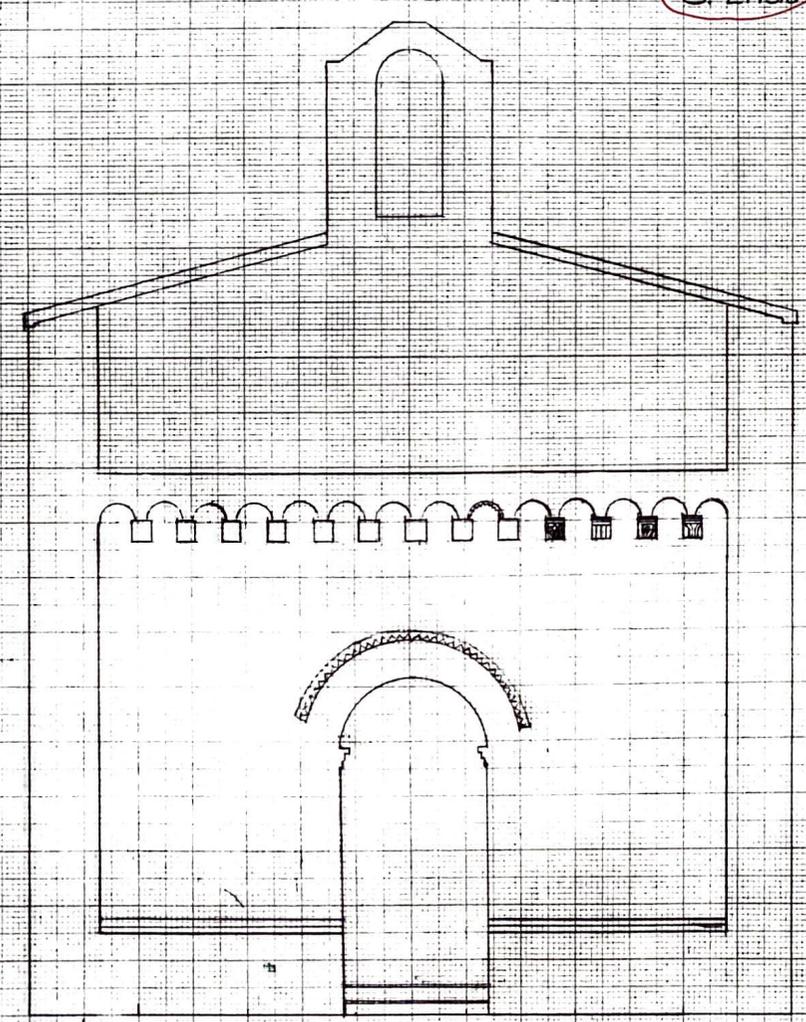

01:01

08:01

EST

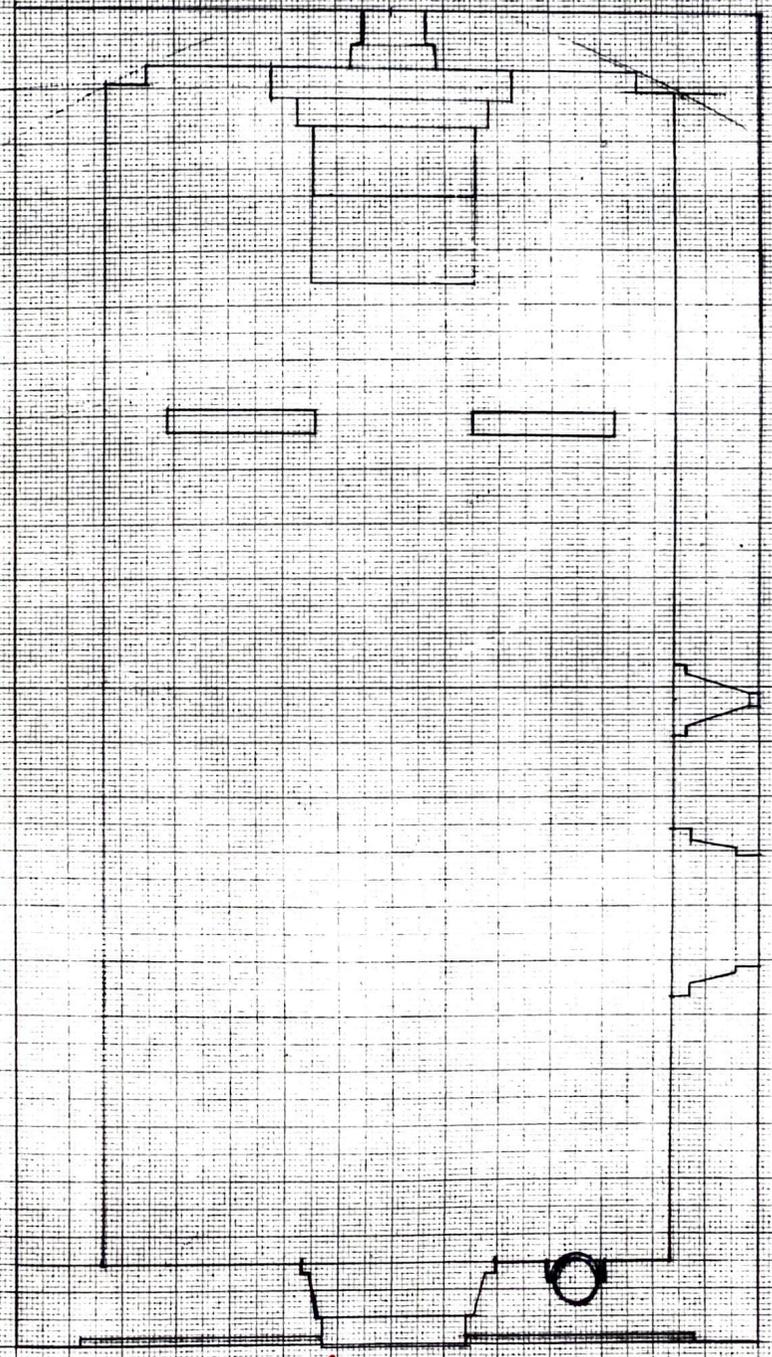

↑ OVEST

←

QUARTUCCIU - CHIESA S.EFISIO

I N V E N T A R I O

Interno:

- 1) gruppo statuario ligneo policromato 'Pietà' (secc.XVI/XVII) in brutte condizioni di conservazione;
- 2) piccolo crocifisso ligneo;
- 3) balaustra marmorea policroma con 2 stemmi nobiliari;

Facciata:

- 4) N.3 archetti pensili diversi (a doppia ghiera, trilobato, con occhiello superiore;
- 5) N.9 mensole diverse (da sin.1,2,3,4,5,9,11,12,13);
- 6) sopraciglio del portale
- 7) N.2 capitelli (a sin. scanalato, a destra a caulicoli)
- 8) campana

Lato destro:

- 9) portalino con sopraciglio scolpito