


A	N. CATALOGO GENERALE	N. CATALOGO INTERNAZIONALE	 MINISTERO PER I BENI CULTURALI E AMBIENTALI DIREZ. GEN. DELLE ANTICHITA' E BELLE ARTI SOVRINTENDENZA AI BENI AMBIENTALI ARCHITETTONICI, ARTISTICI E STORICI CAGLIARI	REGIONE	N.
CODICI	20/00023894	ITA:		SARDEGNA	
PROVINCIA E COMUNE: CA - VILLANOVAFORRU			DESCRIZIONE: (5605239) Roma, 1975 - Ist. Poligr. Stato - S. (c. 400.000)		
LUOGO: PIAZZA COSTITUZIONE n. 3			L'edificio possiede un impianto planimetrico di forma trapezoidale. La distribuzione interna è caratterizzata da ambienti quadrangolari con al centro un atrio che disimpegna al scala attraverso la quale mediante tre rampe si accede al primo piano. Il prospetto principale si caratterizza per un doppio ordine di lesene che ripartiscono la facciata in tre spazi. Al centro di ognuno dei quali sono ricavate le aperture. Centralmente, lungo l'asse di simmetria è presente il portone, posto ad una quota di m. 1,10 rispetto al piano stradale, compreso fra due semicolonne sulle quali imposta un architrave a raccordo curvilineo. Ai lati del portone sono due finestre rettangolari, con mensoline e cornice a semplice modanatura che propone un motivo ad arco murato. Una cornice marcapiano divide orizzontalmente lo schema di facciata. Al primo piano è presente un balconcino affiancato da due finestre: le tre aperture sono arredate con cornici a semplice modanatura, frontoni rettilinei impostati su mensole. Superiormente è presente un cornicione strettamente integrato con le lesene da diversi sfalsamenti. Nei prospetti laterali l'edificio si presenta con gli stessi caratteri stilistici in continuità con il prospetto principale. La copertura è a tetto, circondata da un parapetto lungo la linea degli spioventi.		
OGGETTO: MONTE GRANATICO					
CATASTO: FO 6 MAPPALE N° 52 COMUNE DI VILLANOVAFORRU					
CRONOLOGIA: 16 Ottobre 1862					
AUTORE: ING. F. FRANCESCONI					
DEST. ORIGINARIA: PALAZZO MUNICIPALE					
USO ATTUALE: MUSEO ARCHEOLOGICO COMUNALE					
PROPRIETA': COMUNE DI VILLANOVAFORRU					
VINCOLI LEGGI DI TUTELA: P.R.G. E ALTRI:					
TIPOLOGIA EDILIZIA - CARATTERI COSTRUTTIVI					
PIANTA: TRAPEZOIDALE					
COPERTURE: A TETTO, SU CAPRIATE SEMPLICI, TEGOLE, COPPI					
VOLTE o SOLAI: SOLAI LIGNEI, CON CAPRIATE SEMPLICI E TAVOLATO					
SCALE: SCALA CENTRALE A 3 RAMPE IN MURATURA					
TECNICHE MURARIE: MURATURA IN PIETRA SBOZZATA, MALTA CEMENTIZIA, INTONACO					
PAVIMENTI: MATTONELLE					
DECORAZIONI ESTERNE: CORNICI, LESENE, PEDUCCI, SEMICOLONNE, MENSOLE					
DECORAZIONI INTERNE: CORNICI; RIQUADRI, FERRI BATTUTI					
ARREDAMENTI: /					
STRUTTURE SOTTERRANEE: /					

ALLEGATI:

ESTRATTO MAPPA CATASTALE: SI ALLEGA UN ESTRATTO DAL
F° 6 DEL COMUNE DI VILLANOVAFORRU

FOTOGRAFIE:

SI ALLEGANO N° 3 NEGATIVI
E N° 12 STAMPE

A.F.S.B.A.A.A. e S. Ceglieu', inv. fot. n° 20228, 20229,
20230

DISEGNI E RILIEVI:

DISEGNI E FOTORIPRODUZIONI NELL'ARCHIVIO
COMUNALE

MAPPE:

DOCUMENTI VARI:

RELAZIONI TECNICHE:

RIFERIMENTI ALTRE SCHEDE (CSU; MA; RA; OA; SM; D;.....):

RIFERIMENTI ALLE FONTI DOCUMENTARIE:

FOTOGRAFIE:

MAPPE - RILIEVI - STAMPE:

ARCHIVI:

COMPILATORE DELLA SCHEDA:

ARCH. VIRDIS
ARCH. COCCO

VISTO DEL SOPRINTENDENTE:

REVISIONI:

DATA:

20/10/81

VICENDE COSTRUTTIVE - NOTIZIE STORICO - CRITICHE:

Progetto redatto dall'Ingegnere F. Francesconi con l'assistenza di G. Onnis.

Sulla facciata dell'edificio permane traccia della scritta "Monte di Soeseorso".

Dalle fotocopie esposte nel Comune, e riproducenti le tavole del progetto originale, si rileva che l'edificio sarebbe dovuto svilupparsi con un piano terra, primo piano e secondo piano. Il secondo piano venne però ritenuto superfluo sia per motivi funzionali sia per questioni volumetriche che in quel tempo avrebbero dato una verticalità eccessiva alla costruzione, tale da sproporzionarla sia rispetto alla piazza antistante sia rispetto al più generale ambiente rurale circostante.

SISTEMA URBANO:

Piazza Municipale sulla quale prospettano i segni del potere: Chiesa e Municipio.

RAPPORTI AMBIENTALI:

L'edificio affaccia su piazza Costituzione e ne costituisce parte della quinta architettonica che la definisce. Anteposto ad esso il monumento ai caduti.

Opposta, rispetto alla piazza, la Chiesa Parrocchiale di San Francesco.

ISCRIZIONI - LAPIDI - STEMMI - GRAFFITI:

OA	N. CATALOGO GENERALE	N. CATALOGO INTERNAZIONALE	 MINISTERO PER I BENI CULTURALI E AMBIENTALI ISTITUTO CENTRALE PER IL CATALOGO E LA DOCUMENTAZIONE	AUTORE	N°
CODICI	20/00029881	ITA:	SOPRINTENDENZA AI BENI AMBIENTALI ARCHITETTONICI, ARTISTICI E STORICI	10	

C A G L I A R I

(7604604) Roma, 1978 - I.P.Z.S. - S

ALLEGATO N. 1 OGGETTO CA - VILLANOVAFORRU - Ex Monte Granatico.....

Istituito nel 1760 (vedi Fulcheri p.14 e Agostini p.300), il monte di Villanovaforru risulta funzionante nel 1784, inserito tra i monti della diocesi di Ales dal Cossu, con un capitale di 575 starelli di grano (vedi Fulcheri p.21).

Arasolii


2 - DIC. 1985

Comune di VILLANOVAFORRU

foglio n° 6

allegato

rapporto 1:1000
mappale 52

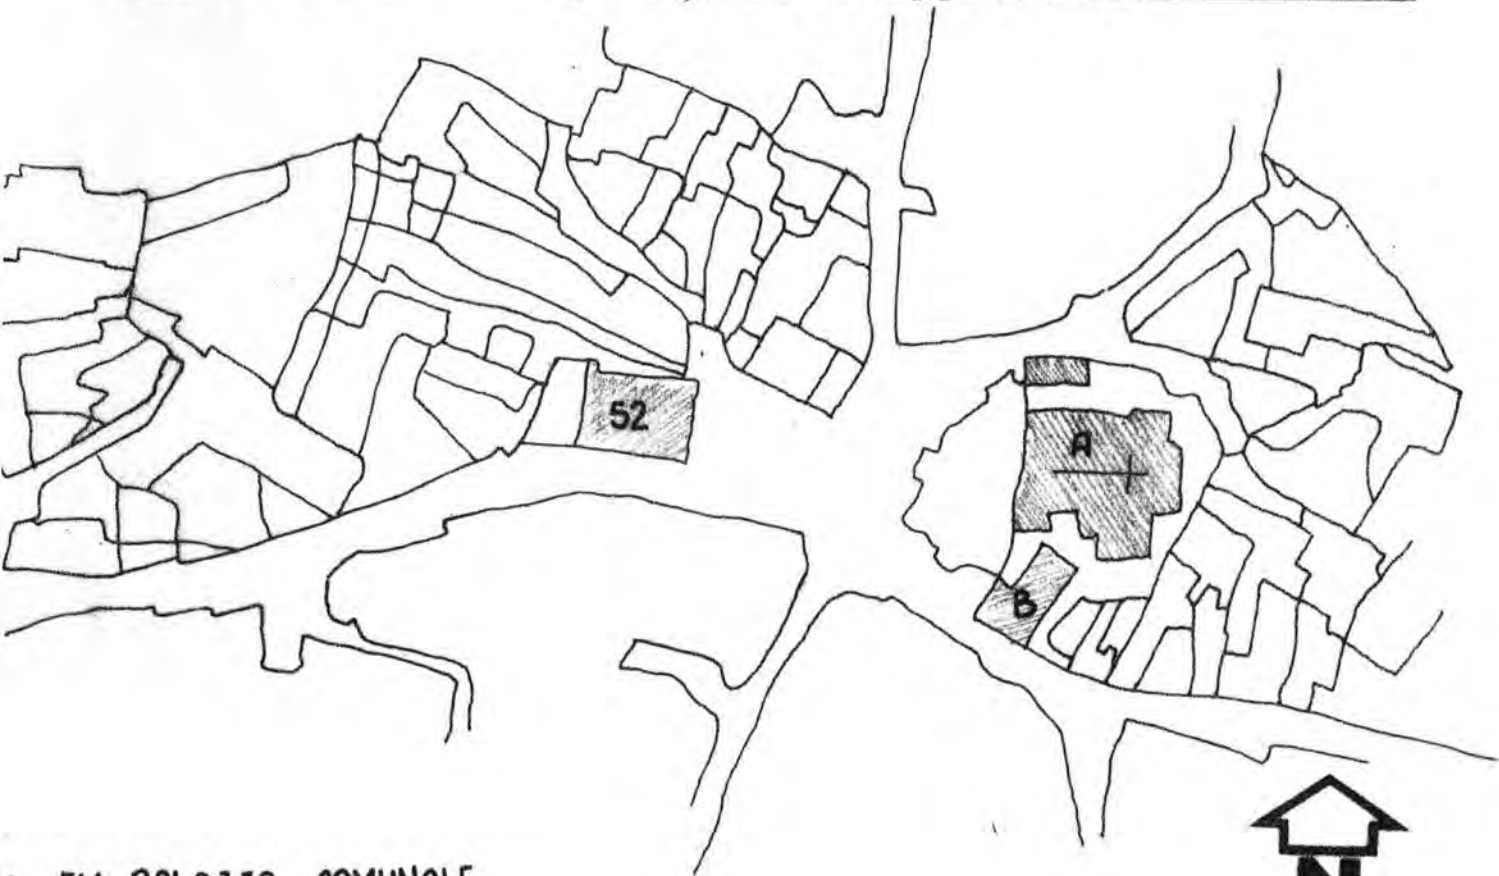

EX PALAZZO COMUNALE



VILLANOVA FERRU

PULLO 6

FTG. 3-1

EX PALAZZO COMUNALE

-VIS. GENERALE -

20/00089884



VILLANOVA FORRU

PULLO G

FTG. 3 - 3

EX PALAZZO COMUNALE

20100029888

- INTERNO -



VILLANOVA FORRU

PUNTO G

FTG. 3-2

EX PALAZZO COMUNALE

20/00028888

- VIS. LATERALE -

