

**Agenzia del Territorio
CATASTO FABBRICATI
Ufficio Provinciale di
Matera**

Dichiarazione protocollo n. MT0023176del 10/02/2009

Planimetria di u.i.u. in Comune di Pisticci

C.da Madonna Delle Grazie

civ. SNC

Identificativi Catastali:

Sezione:

Foglio: 79

Particella: A

Subalterno:

Compilata da:

Latronico Vincenzo

Iscritto all'albo:

Geometri


Prov. Matera

N. 695

Scheda n. 1

Scala 1:100

PIANO TERRA

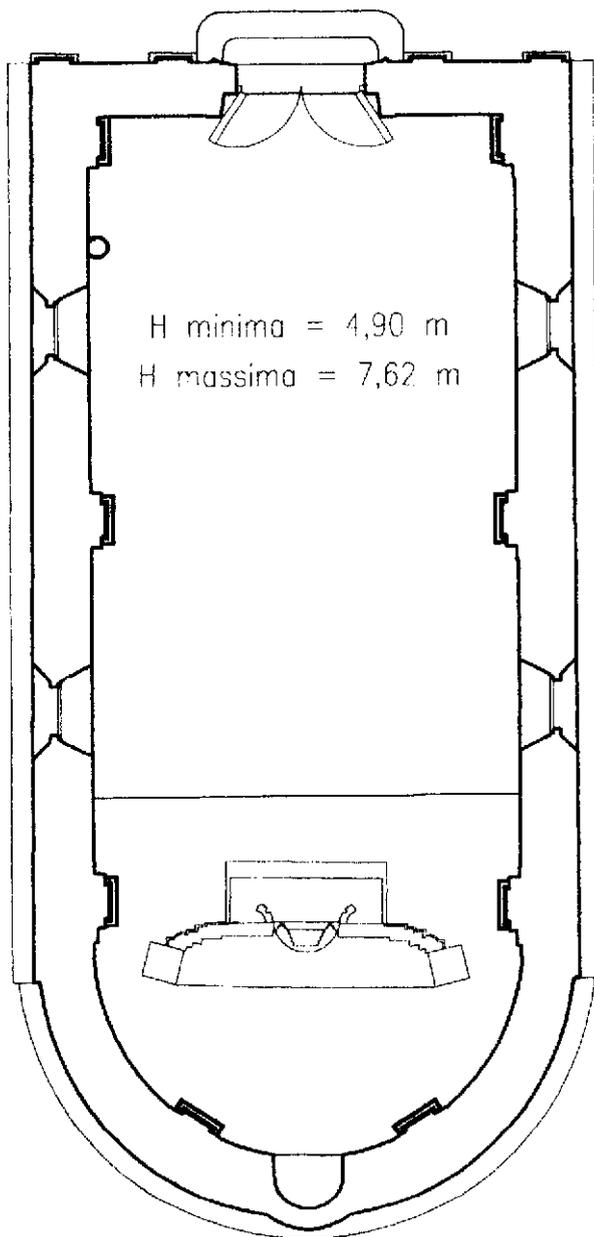

Catasto dei Fabbricati - Situazione al 06/08/2016 - Comune di PISTICCI (G712) - < Foglio: 79 - Particella: 0 - Subalterno: 0 >
CONTRADA MADONNA DELLE GRAZIE SNC piano: T;

10 metri

Ultima planimetria in atti