

3.2

Comando superiore nei lavori della Marina
Direzione di Maculana


GENIO MILITARE

OPERA PUNTA TEGGE


Foglio N
Piazze di Maculana Anno 1859

Sezioni


Sezione A.B.

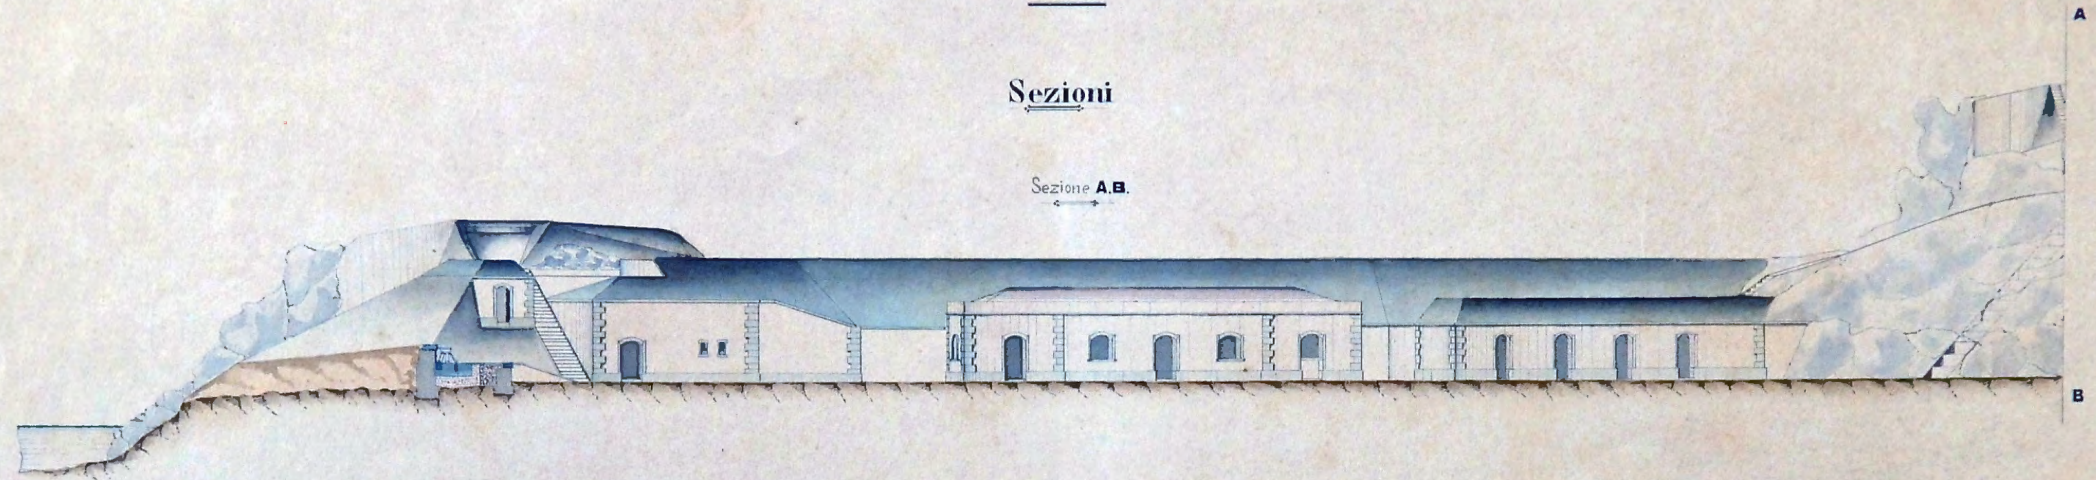


Sezione A.B.

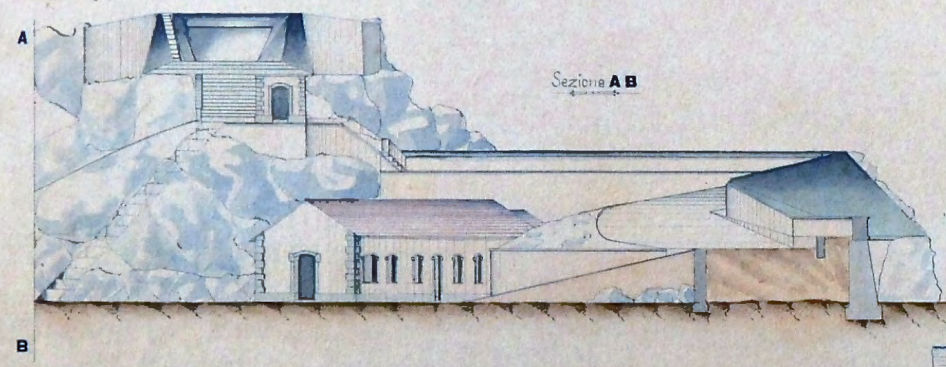

Sezione C.D.

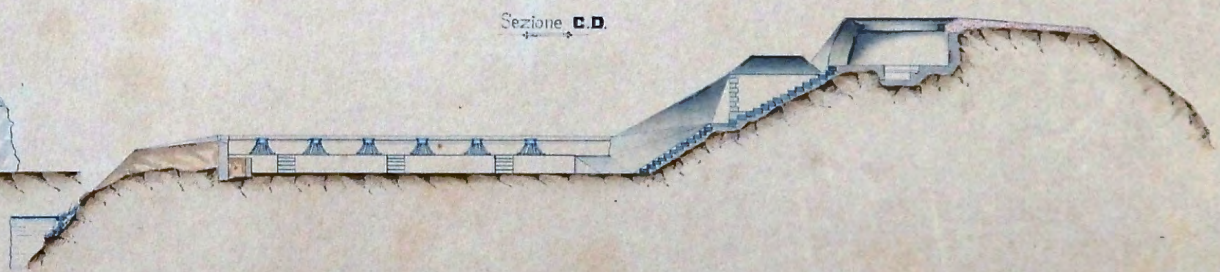

Sezione E.F.

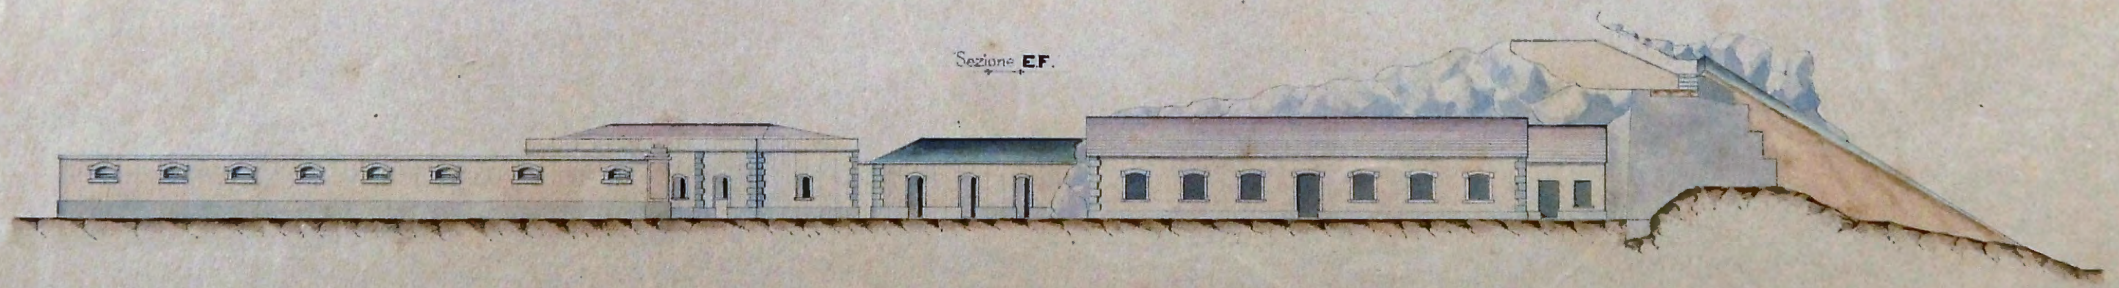

Scala metrica nel rapporto di 1/200

Il Direttore