

Comando superiore nei lavori della R. Marina  
Direzione di Modoleona


Foglio N.  
Piazza di Modoleona del n. 117

3. P.

# GENIO MILITARE OPERA NIDO D'AQUILA

Sezioni


Sezione A.B.

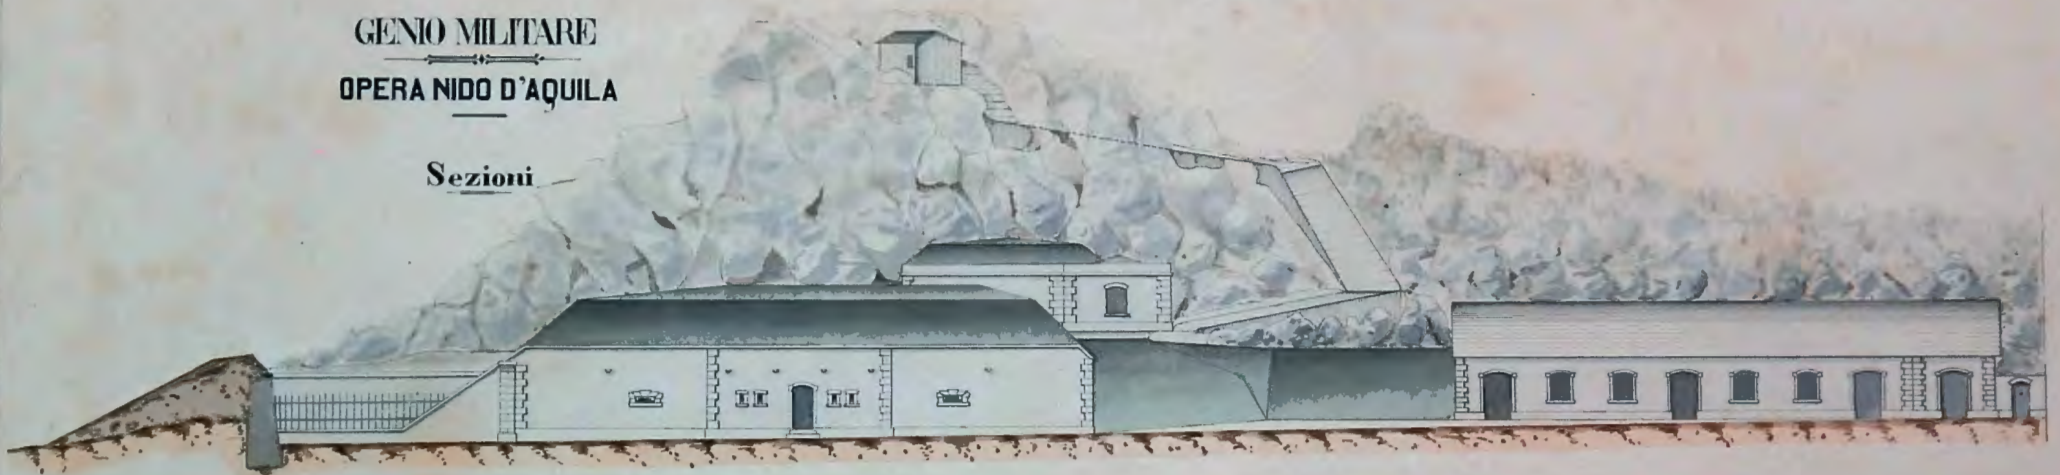

Sezione C.D.




Sezione E.F.

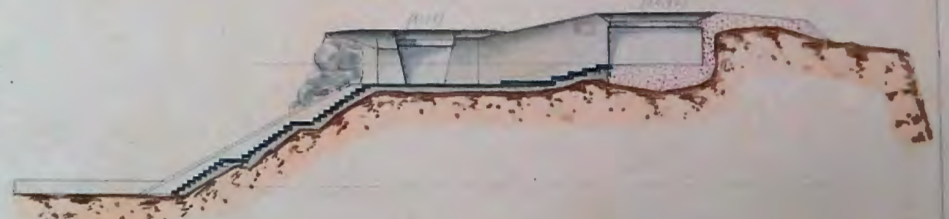

Sezione G.H.



Sezione I.K.

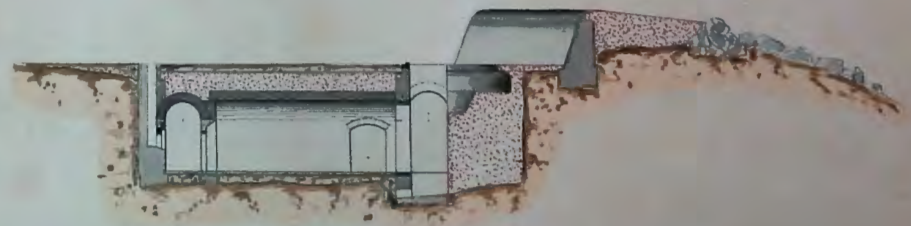

Scala verticale nel rapporto di 1/200.

Modoleona 189  
Il Direttore