

Comando superiore per lavori della R. Marina
Direzione di Macdiolena

Foglio N°
Pozza di Macdiolena 177100000


GENIO MILITARE

OPERA PUNTA ROSSA N° 2.

Pianta delle muraure

LEGGENDA

- 1 Ingresso.
- 2 Caserma per 100 uomini
- 3 Casotto d'appoggio del cavo telegrafico.
- 4 Caldaia della pompa a vapore
- 5 Locali di munizionamento per la Batteria di 343
- 6 Magazzino d'artiglieria.
- 7 Locali di munizionamento per la Batteria di 57
- 8 Puro ricinto
- 9 Trinceramento
- 10 Fosso esterno.

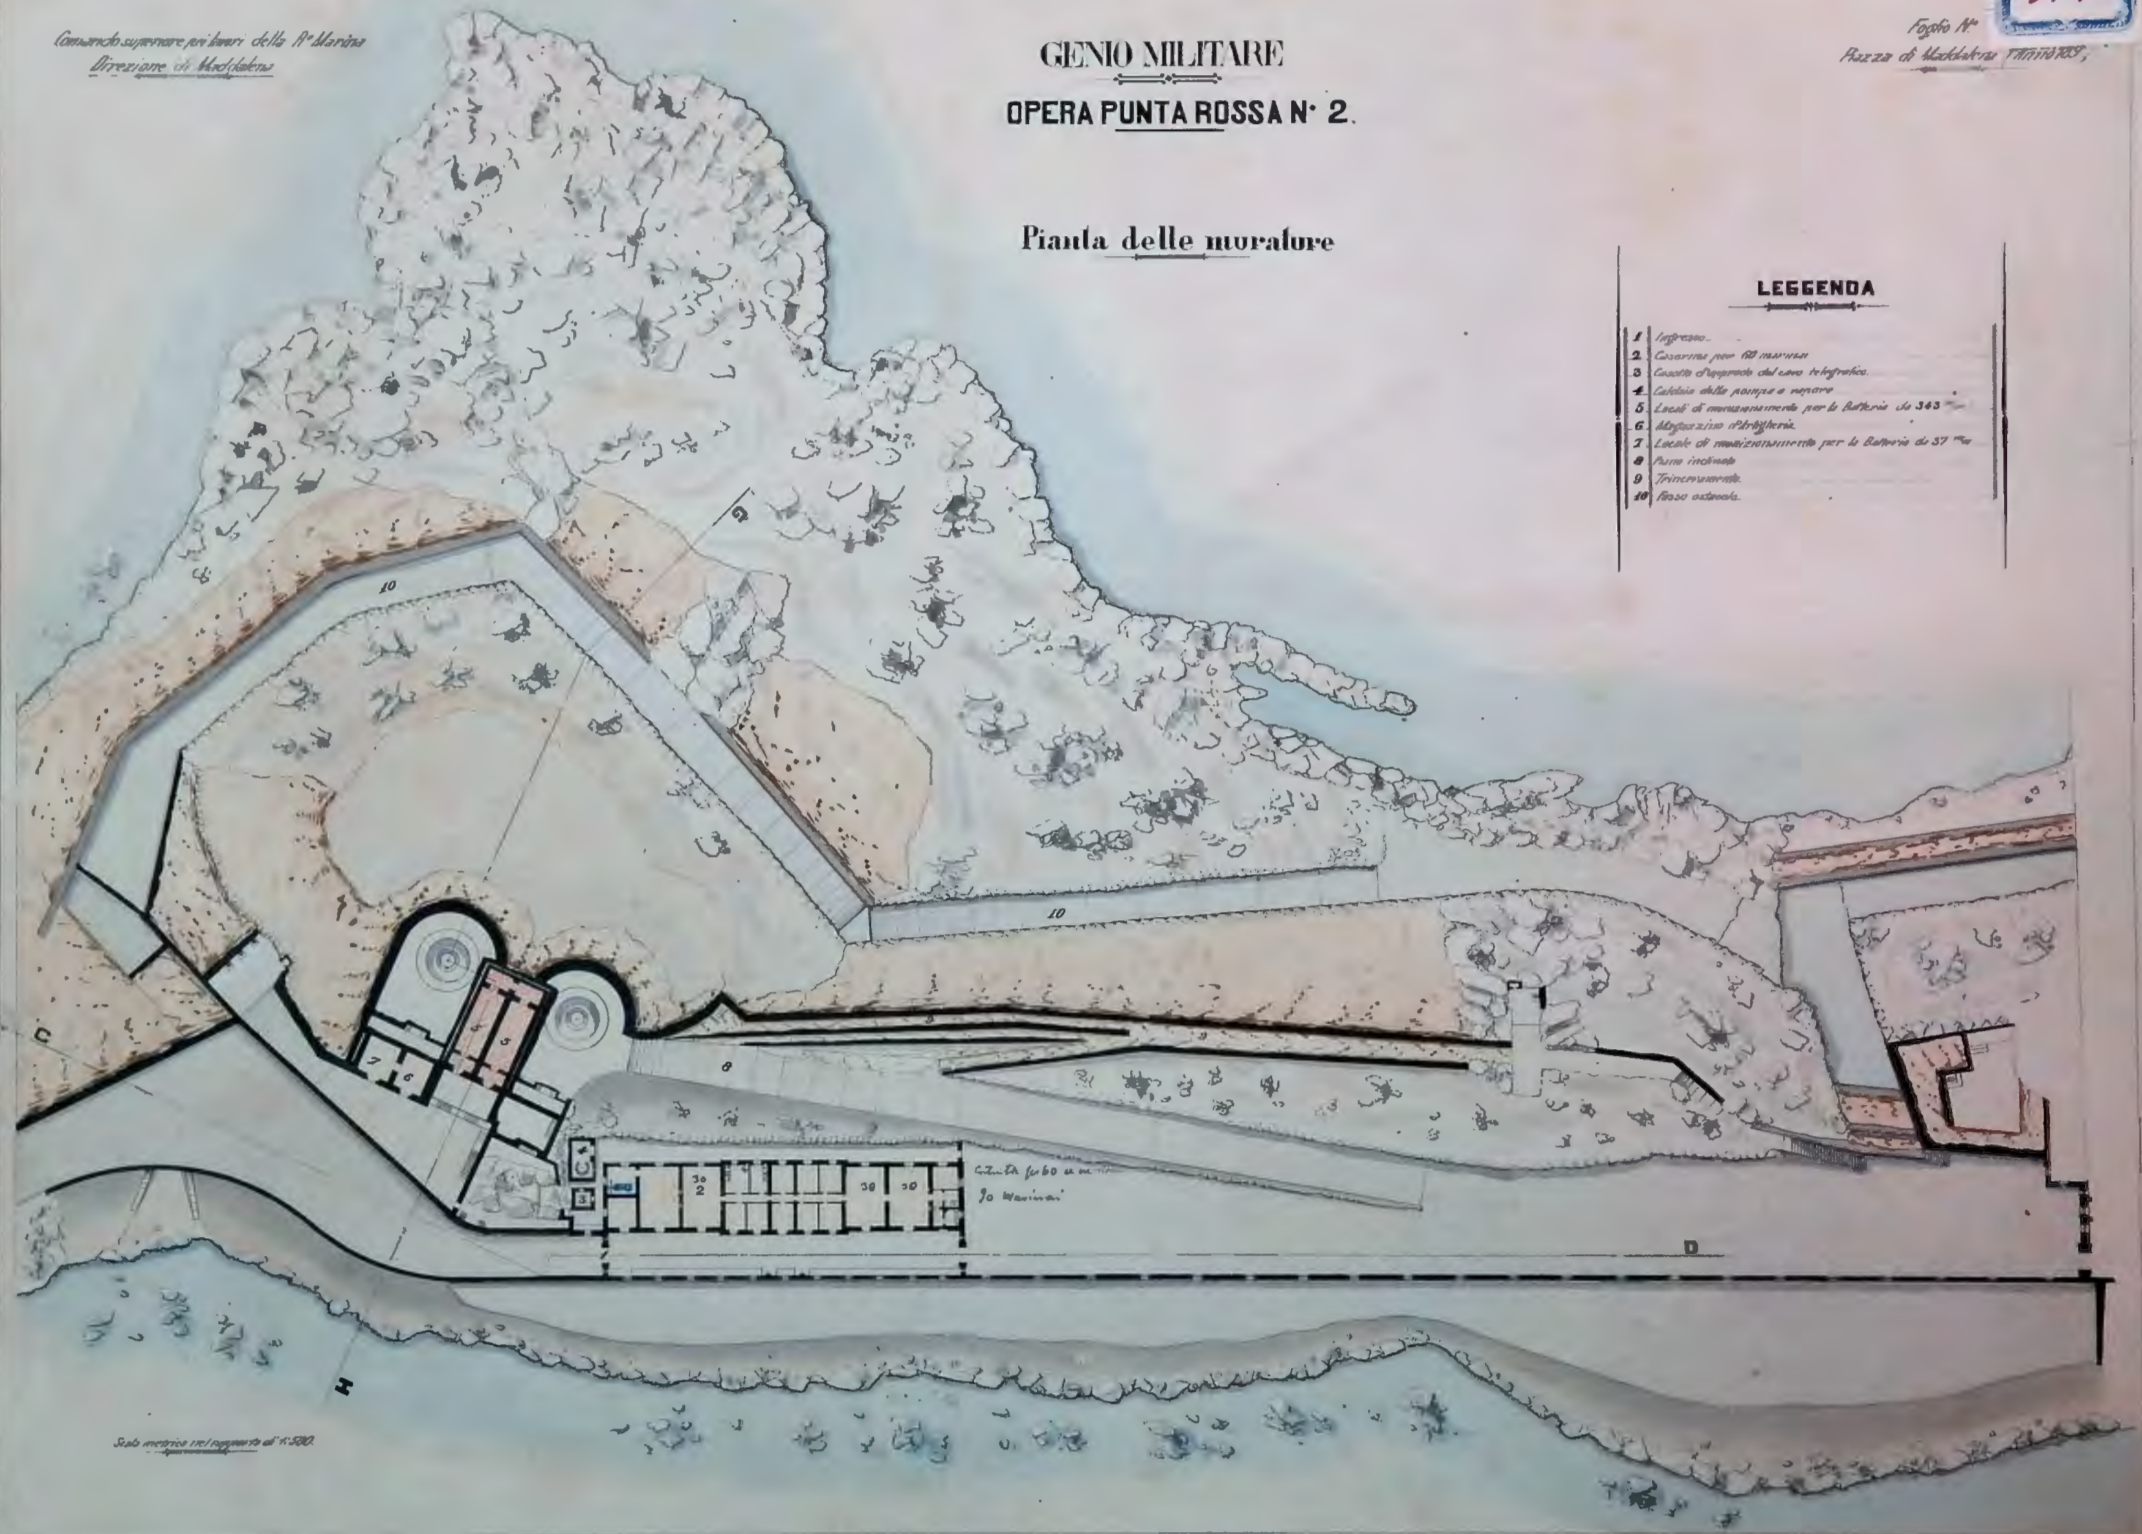

Scala verticale nel rapporto di 1:500