

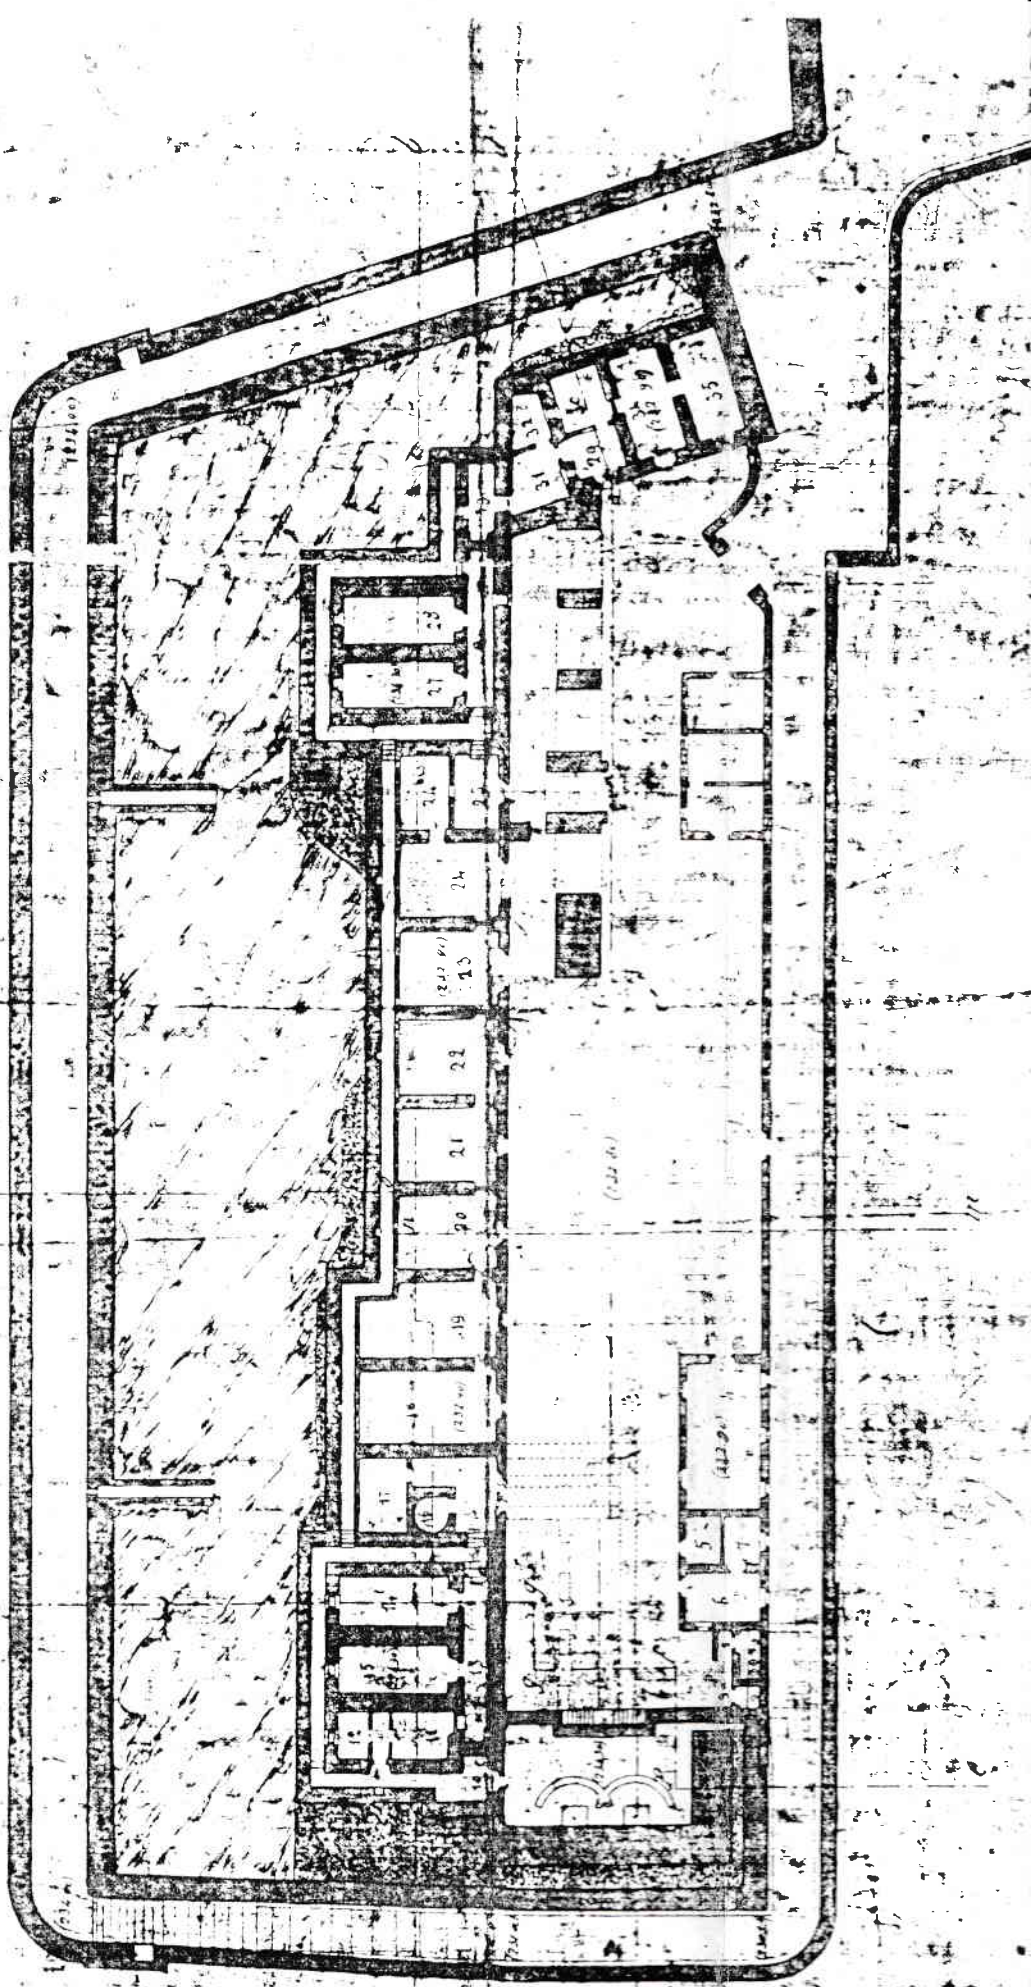


Pianta delle murature del piano inferiore

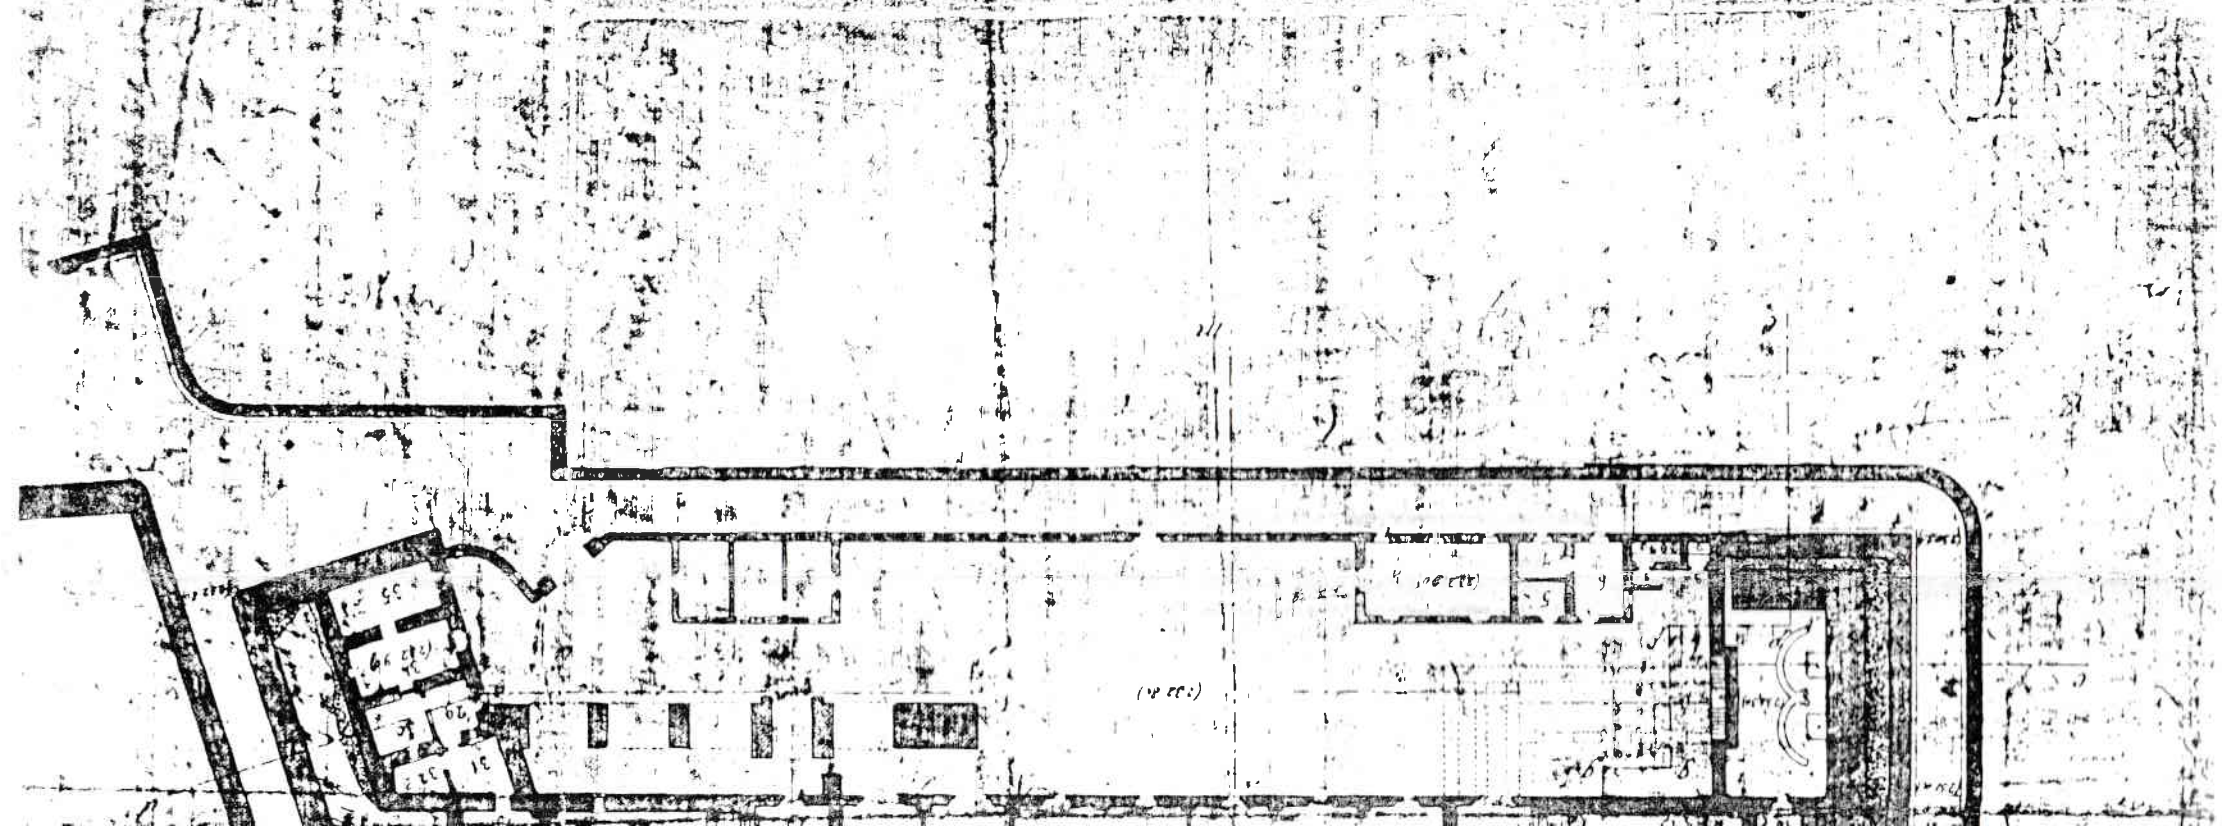



ALLEGATO N. 3

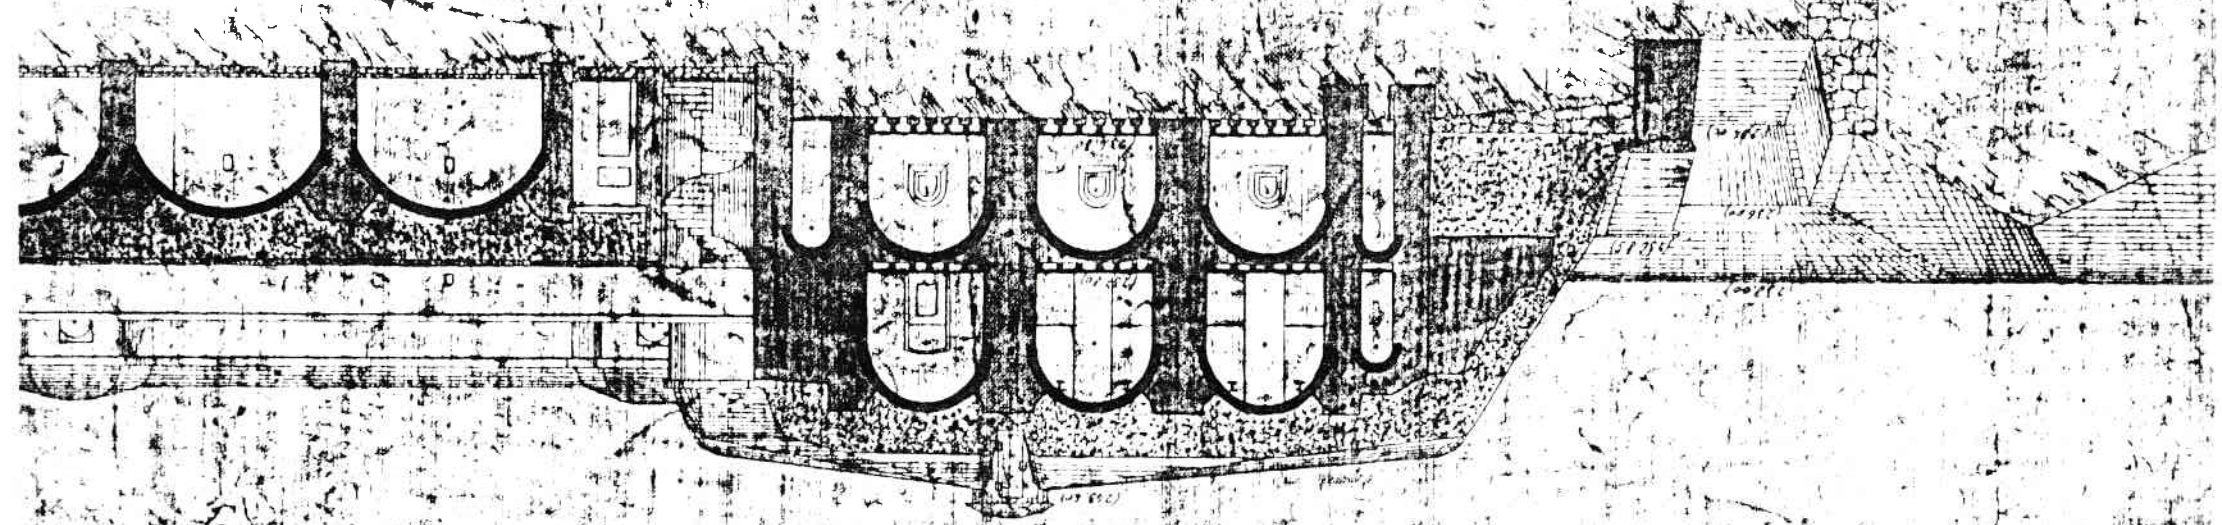

Scala }
1:100 per le piante }
1:100 per il profilo }

Pianta delle murature del piano superiore

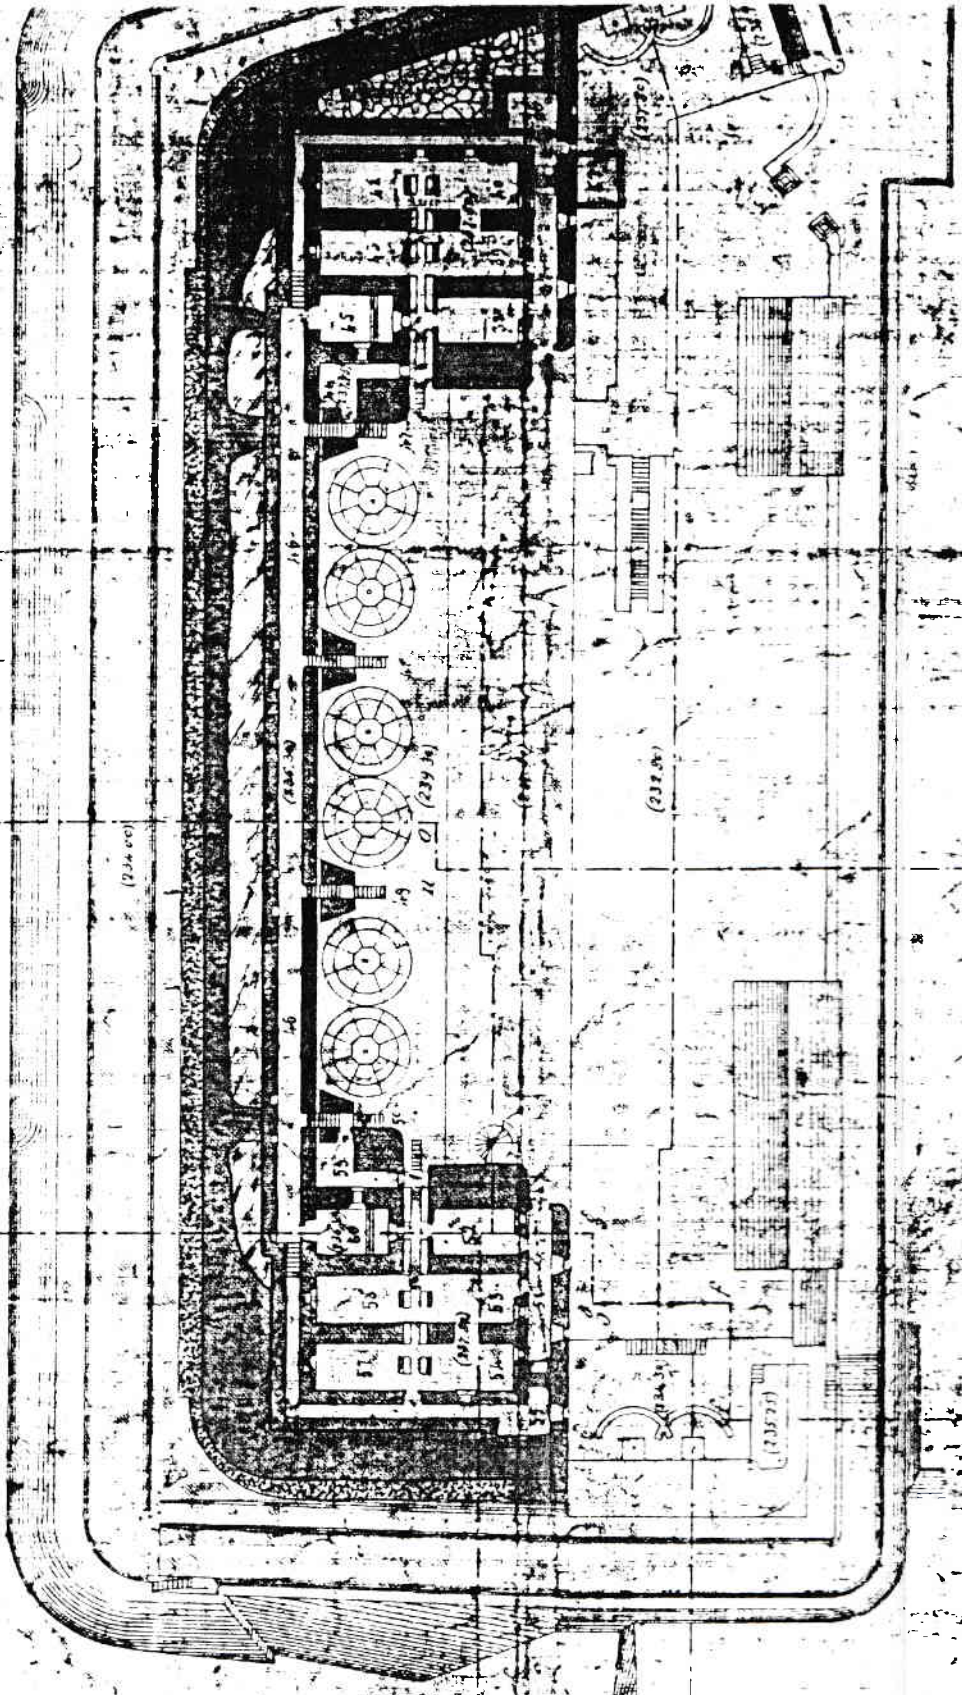

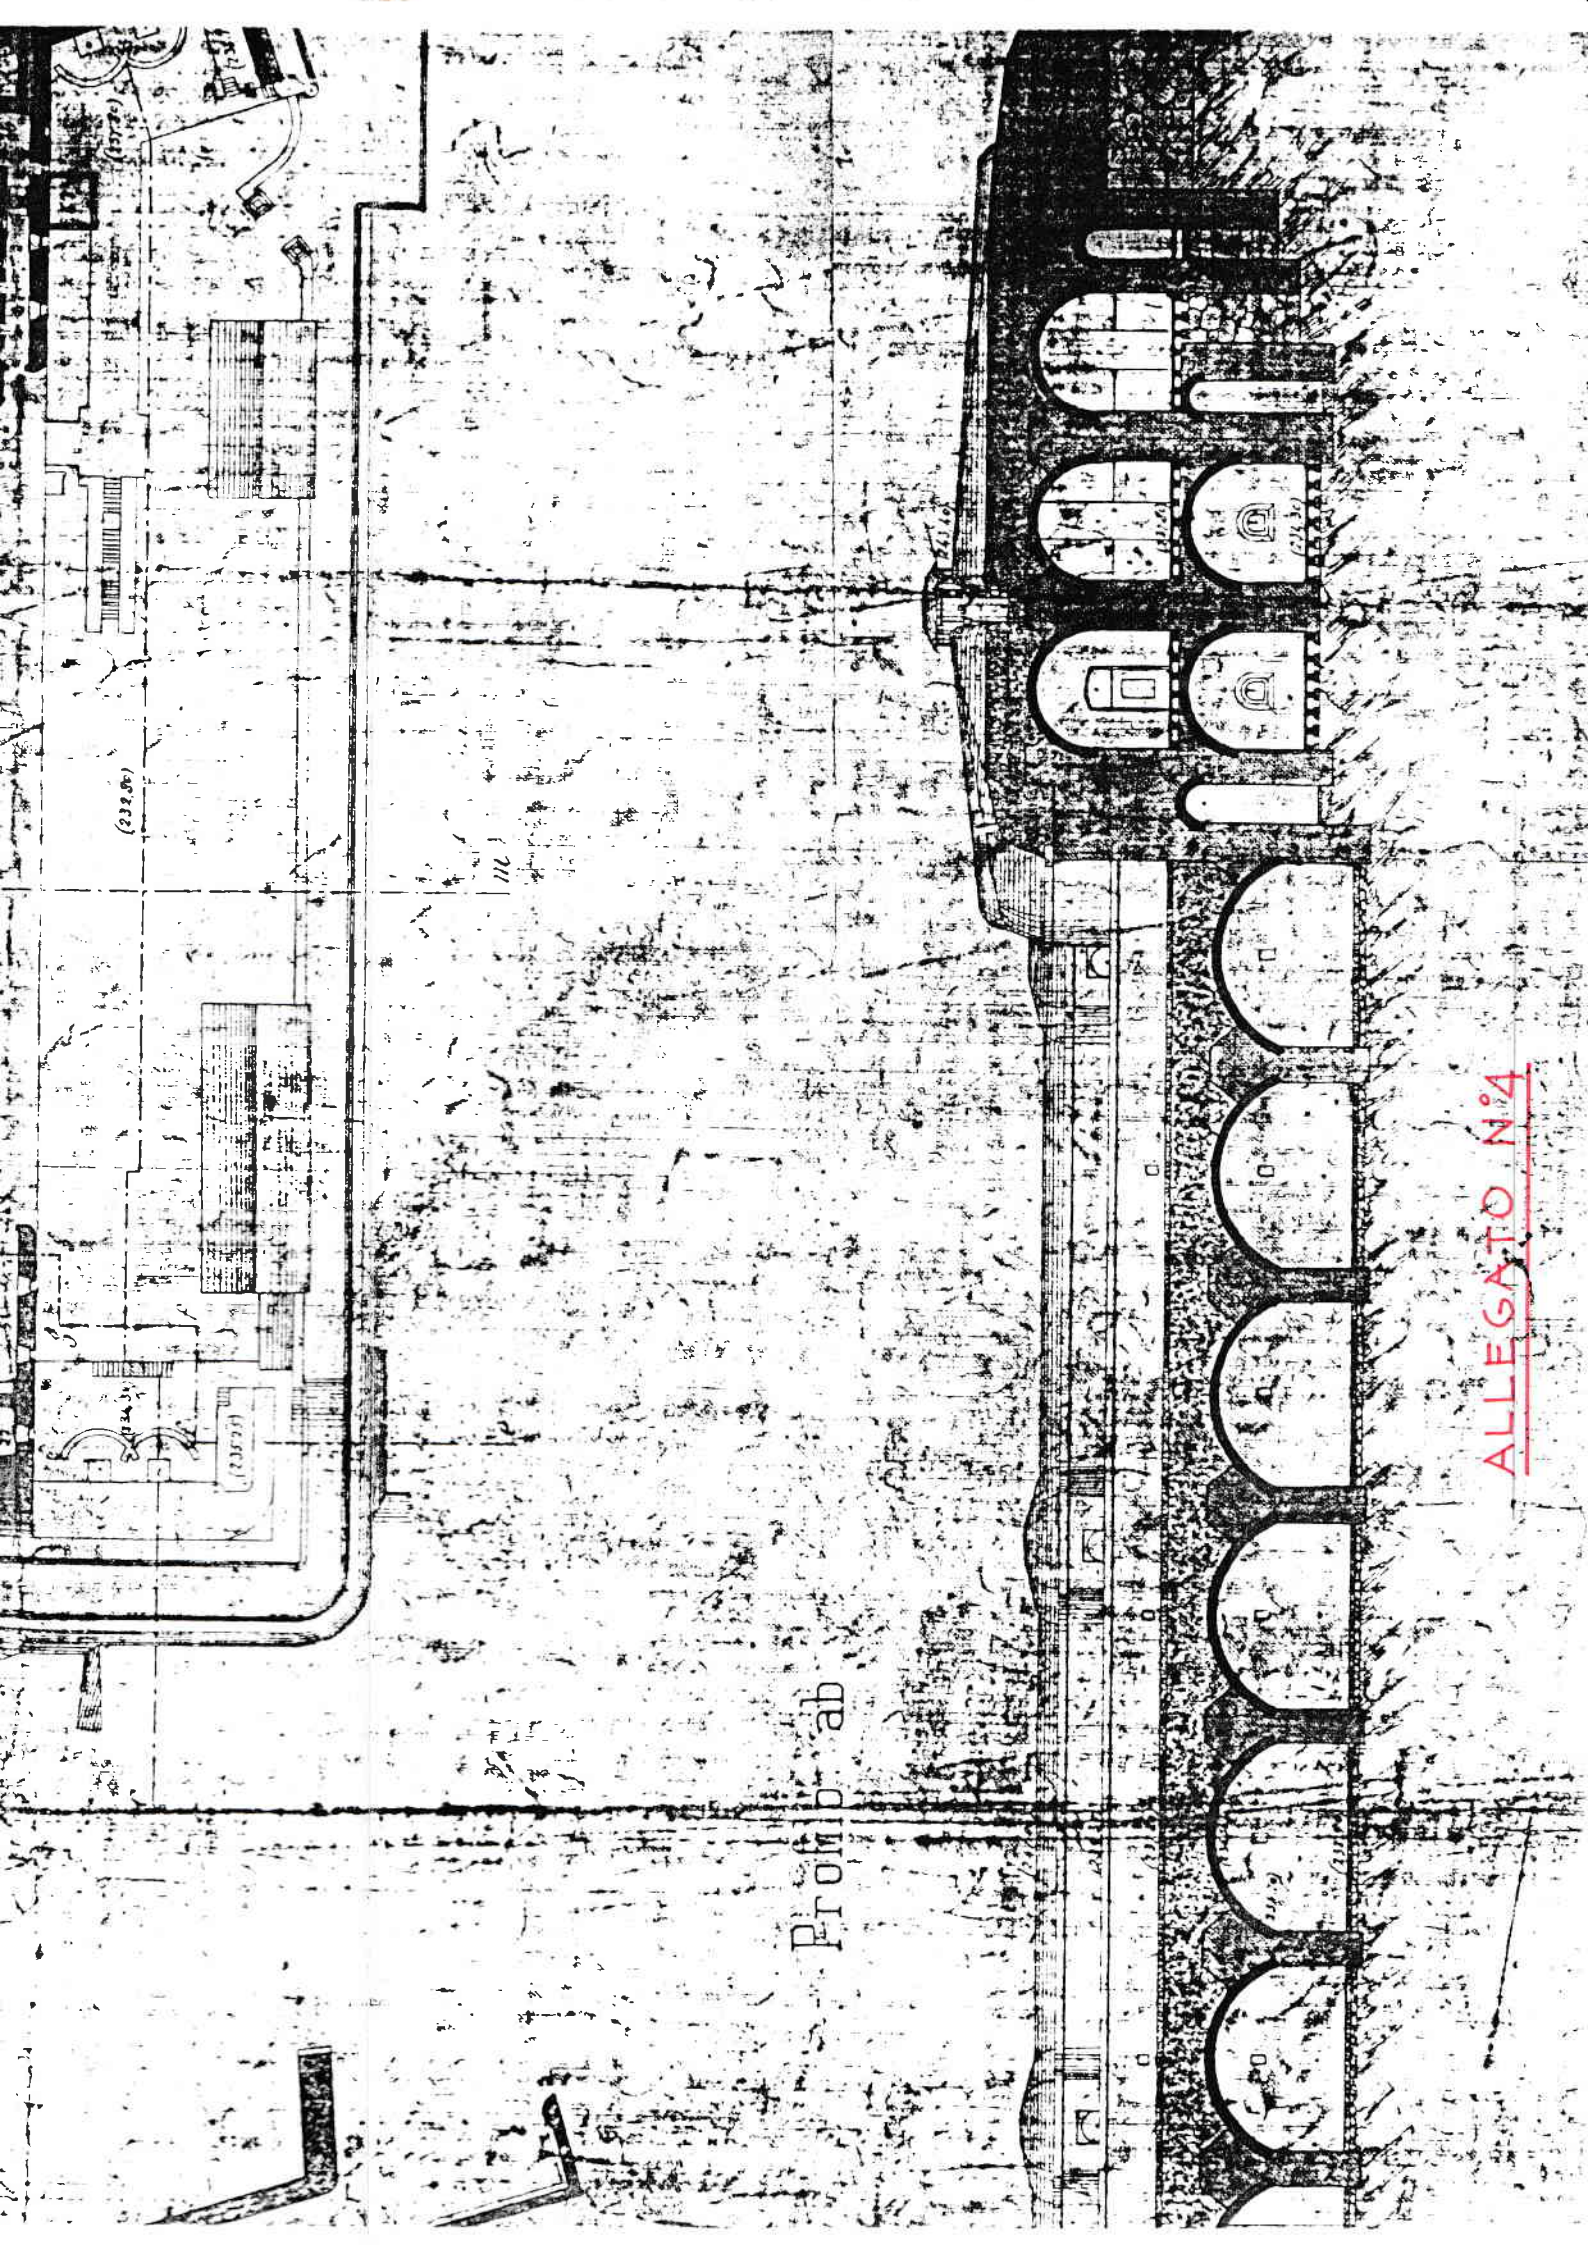

Pront. ab

ALLEGATO N°4