


Sviluppo  
Frazione Fino  
Scala di 1

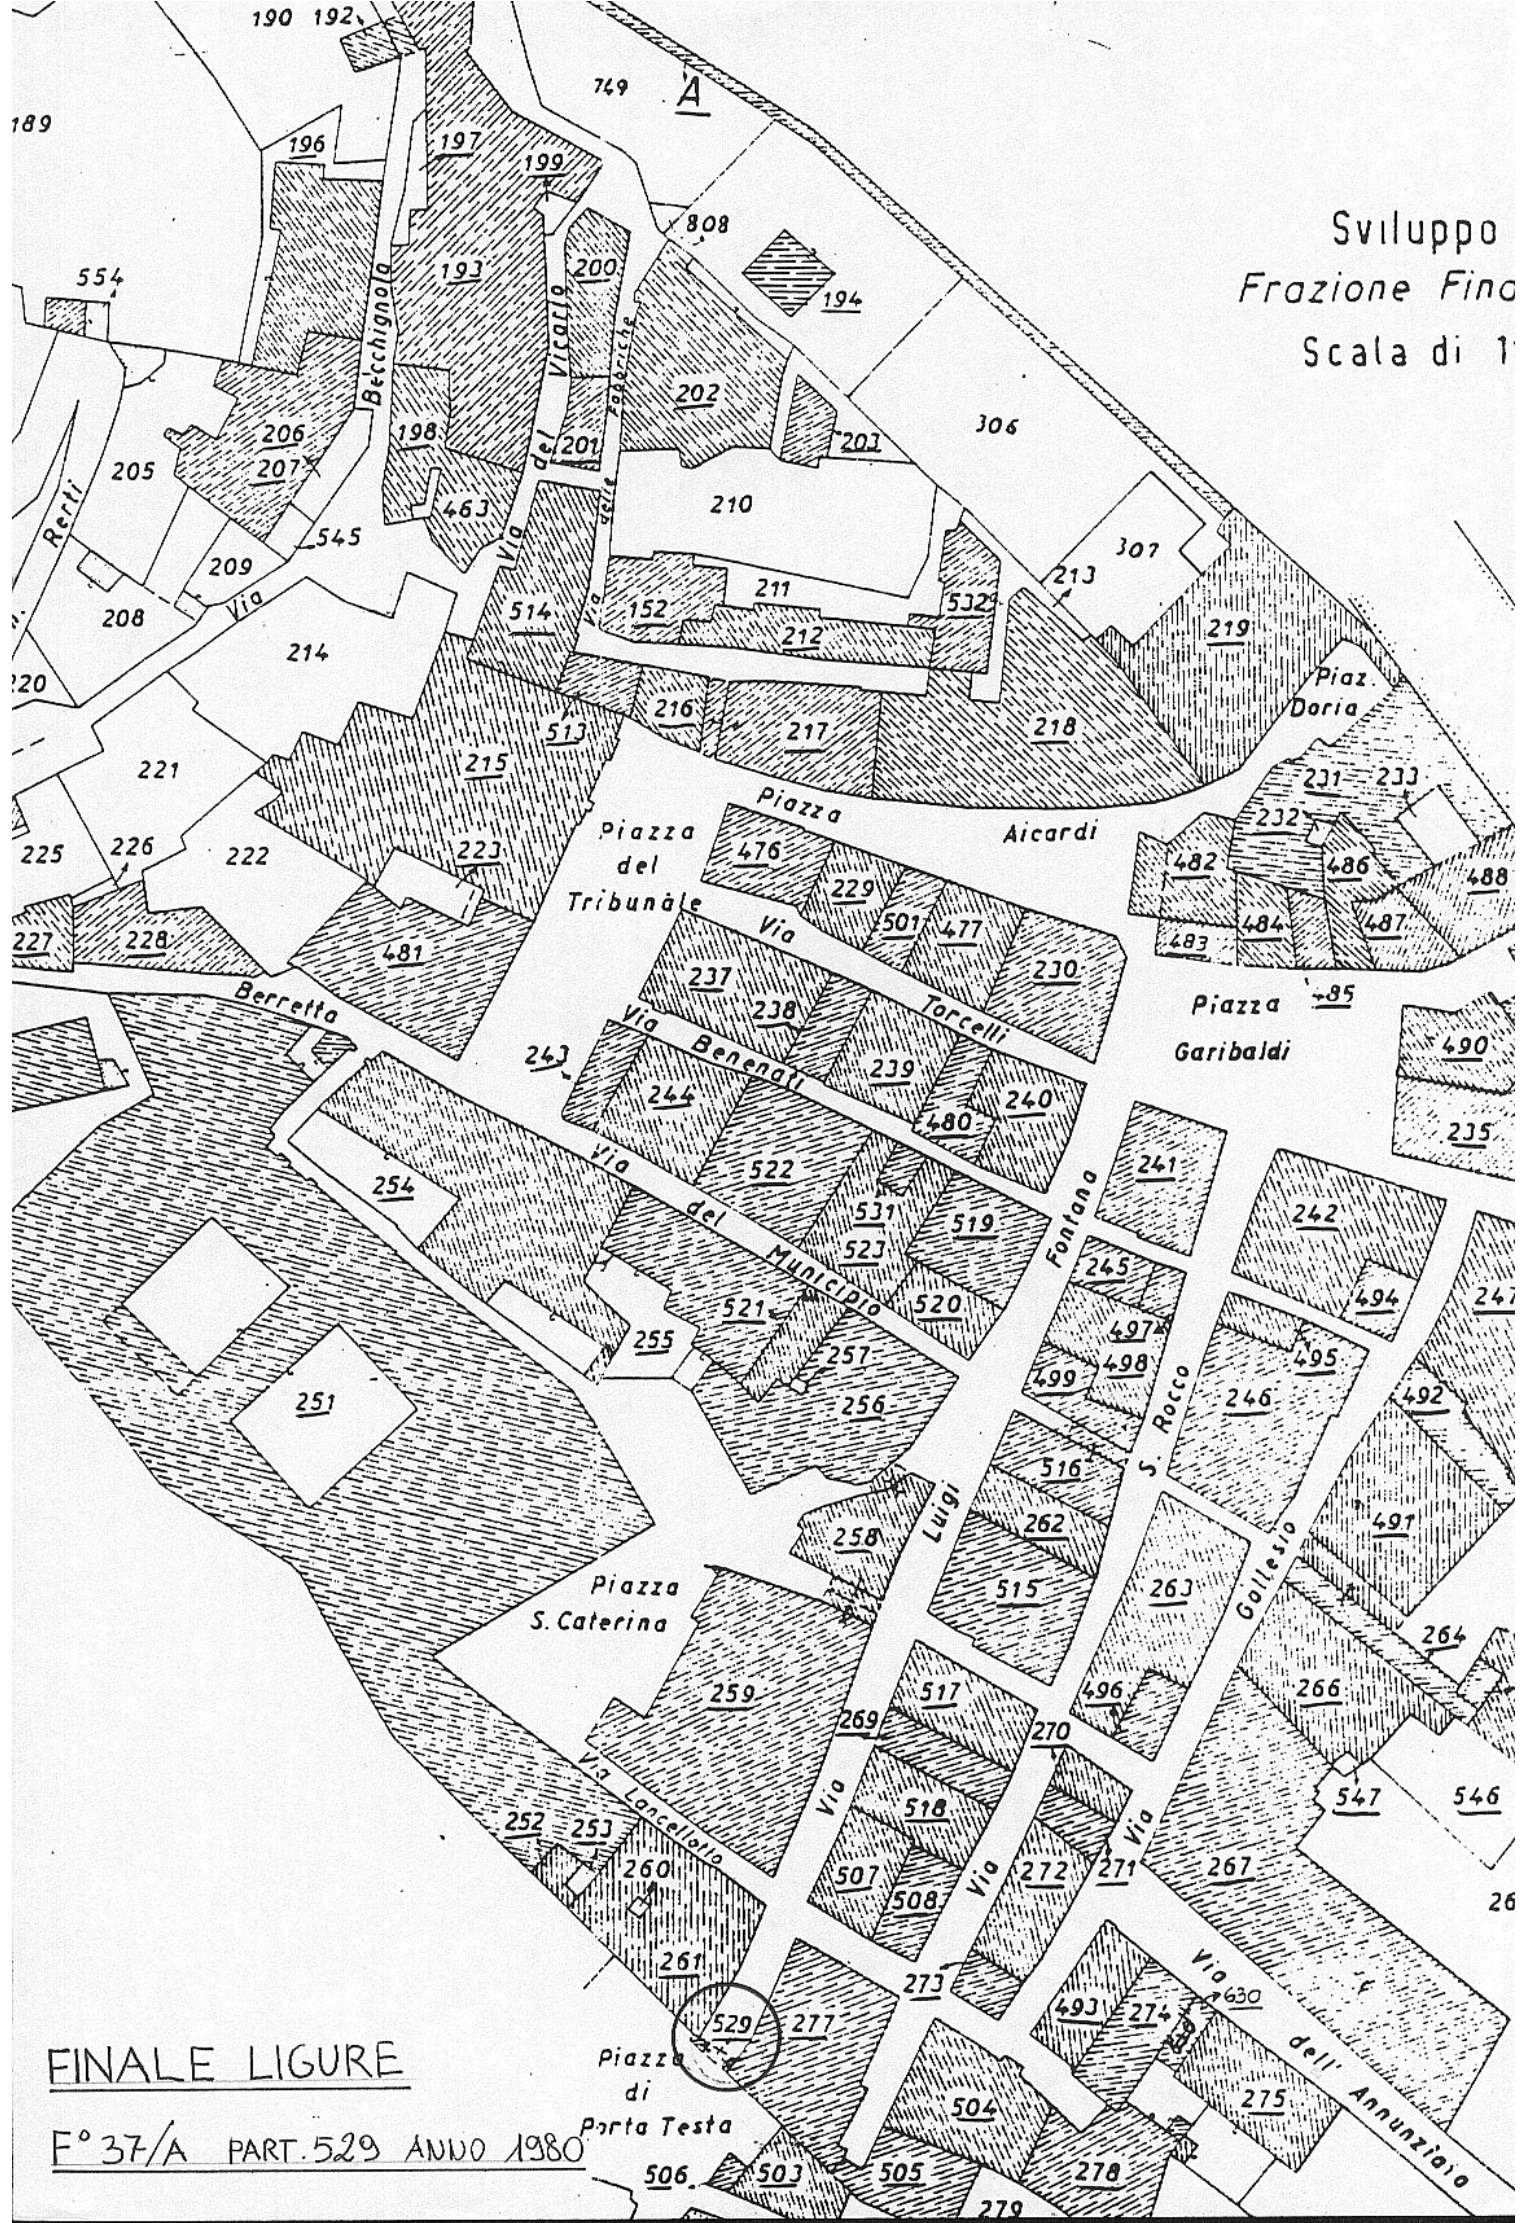

FINALE LIGURE

F° 37/A PART. 529 ANNO 1980

Piazza  
di  
Porta Testa

506

503

505

278

279