

STRATTO DI MAPPA DEL N. C. E. U.

si rilascia a richiesta del Sig. SPRINTENDENZA * BENI AMB. E ARCHITETTONICI

per uso legale
Comune di ALASSIO

Foglio Nr. 21

Scala 1 : 1000

Orientamento



Sezione esclusiva da katto e tributi
nell' ingresso esclusivo della
- lato.

Nr. 2794 del Mod. 8
del 18-1-88
SPECIFICA DEI DIRITTI
Circuito L. /
Disegnato L. /
TOTALE L. /
SAVONA 18 GEN 1988


Tutti gli aggiornamenti delle particelle edilizie sono stati eseguiti a vista e quindi la rappresentazione di queste può non essere in scala e serve solo alla individuazione dell'immobile.

Si autentica la presente riproduzione di mappa per il solo n. 110



P. L'INGEGNERE CAPO REGGE
(IZZO dott. ing. Giuseppe
Il Capo della Sezione IV
(Geom. Pr. MANCINI Mar)

Giuseppe

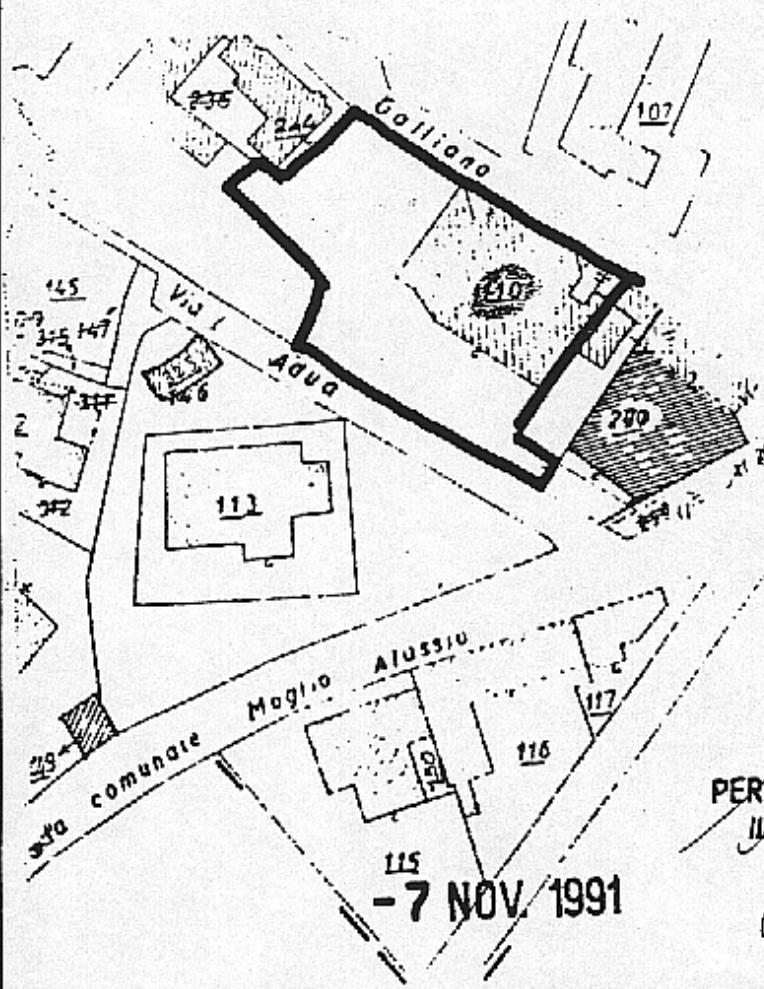

Ricevuto il 20/2/92
da Alexis APOSTOL a
Tournet sur LOUP
Francia

VISTO:
P. IL MINISTRO
IL SOTTOSEGRETARIO DI STATO
F. ASTORI

PER COPIA CONFORME
IL PRIMO DIRIGENTE

freed

- 7 NOV. 1991

