


1	MODELLO SCHEDA	2	ALLEGATO N°	6
3	N° DI CATALOGO GENERALE			
4	N° DI CATALOGO INTERNAZIONALE			
MINISTERO PER I BENI CULTURALI ED AMBIENTALI ISTITUTO CENTRALE PER IL CATALOGO E LA DOCUMENTAZIONE				
SOPRINTENDENZA PER I BENI AMBIENTALI ED ARCHITETTONICI DELLA BASILICATA POTENZA - 41				
OGGETTO DELLA SCHEDA 7 BASILICATA-PZ-ATELLA-CHIESA S. BENEDETTO E CONVENTO DELLE MONACHE				
OGGETTO DELL'ALLEGATO 8 SEZIONE E - F SCALA 1:100				
☒ rilievo ☐ progetto				
INF. ALTRI ALLEGATI				
INF. ALTRE SCHEDE				
Data: DICEMBRE 1993 Allegato eseguito da: ROSA ANTONIO CORONATO SALVATORE COZZI MARIA				
CAPO TECNICO " " " "				
" " " " " "				
M. invent. 2600 Data: 13/01/1994 Visto il funzionario responsabile				
Colloc. C/364/E				

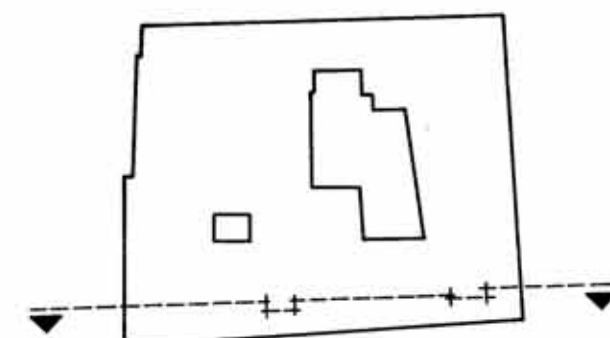

10 m

0