

1	MODELLO SCHEMA	A	2	ALLEGATO N°	7
A	N° DI CATALOGO GENERALE				
B	MINISTERO PER I BENI CULTURALI ED AMBIENTALI ISTITUTO CENTRALE PER IL CATALOGO E LA DOCUMENTAZIONE				
4	N° DI CATALOGO INTERNAZIONALE				
SOPRINTENDENZA PER I BENI AMBIENTALI ED ARCHITETTONICI DELLA BASILICATA POTENZA - 41					



7	OGGETTO DELLA SCHEMA BASILICATA-PZ-ATELLA-CHIESA S. BENEDETTO E CONVENTO DELLE MONACHE				
C	OGGETTO DELL'ALLEGATO				
8	SEZIONE G - H			SCALA 1:100	

D	<input checked="" type="checkbox"/> rilievo
	<input type="checkbox"/> progetto

10	INF. ALTRI ALLEGATI
E	INF. ALTRE SCHEME

Data: DICEMBRE 1993			
Allegato eseguito da:			
F	ROSA ANTONIO	CAPO TECNICO	<i>Rosa Antonio</i>
	ROMEO M. ANTONIETTA	" "	<i>Romeo Antonietta</i>
	COZZI MARIA	" "	<i>Maria Cozzi</i>

G	N. invent. 2601	Colloc. C/364/E
	Data: 13/01/1994	
	Visto il funzionario responsabile	

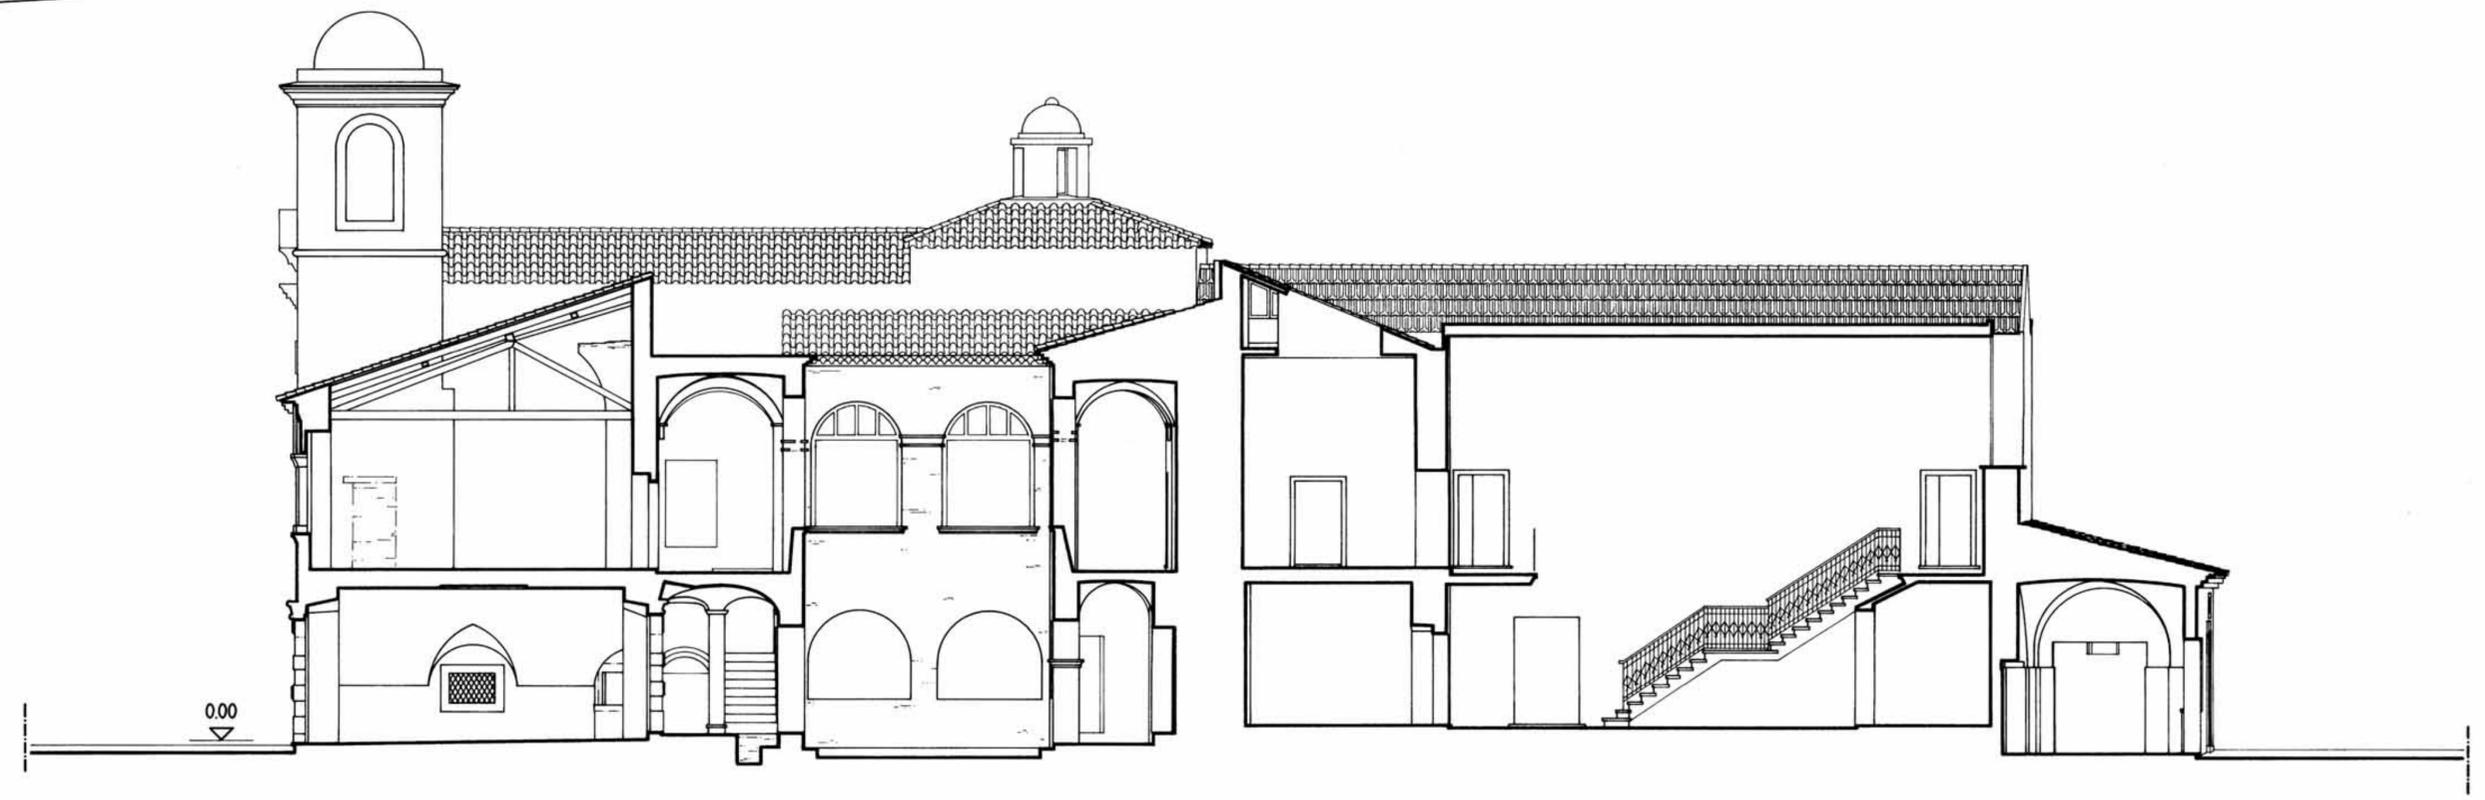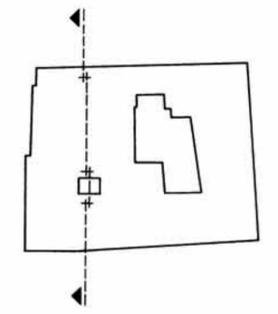

10 m

0