

1 MODELLO SCHEDA **A** 2 ALLEGATO N° **10**
 3 N° DI CATALOGO GENERALE
 4 N° DI CATALOGO INTERNAZIONALE

MINISTERO PER I BENI CULTURALI ED AMBIENTALI
 ISTITUTO CENTRALE PER IL CATALOGO E LA DOCUMENTAZIONE
 SOPRINTENDENZA PER I BENI AMBIENTALI ED ARCHITETTONICI DELLA BASILICATA
POTENZA - 41



7 OGGETTO DELLA SCHEMA
BASILICATA-PZ-ATELLA-CHIESA S. BENEDETTO E CONVENTO DELLE MONACHE
 C
 8 OGGETTO DELL'ALLEGATO
SEZIONE N - M SCALA 1:100

9
 rilievo
 progetto

10 REF. ALTRI ALLEGATI
 11 REF. ALTRE SCHEME

Data: DICEMBRE 1993
 Allegato eseguito da:
 ROSA ANTONIO ----- CAPO TECNICO ----- *Antonio Rosa*
 CORONATO SALVATORE ----- " " ----- *Salvatore Coronato*
 COZZI MARIA ----- " " ----- *Maria Cozzi*

6
 N. invent. 2604 Colloc. C/364/E
 Data: 13/01/1994
 Visto il funzionario responsabile

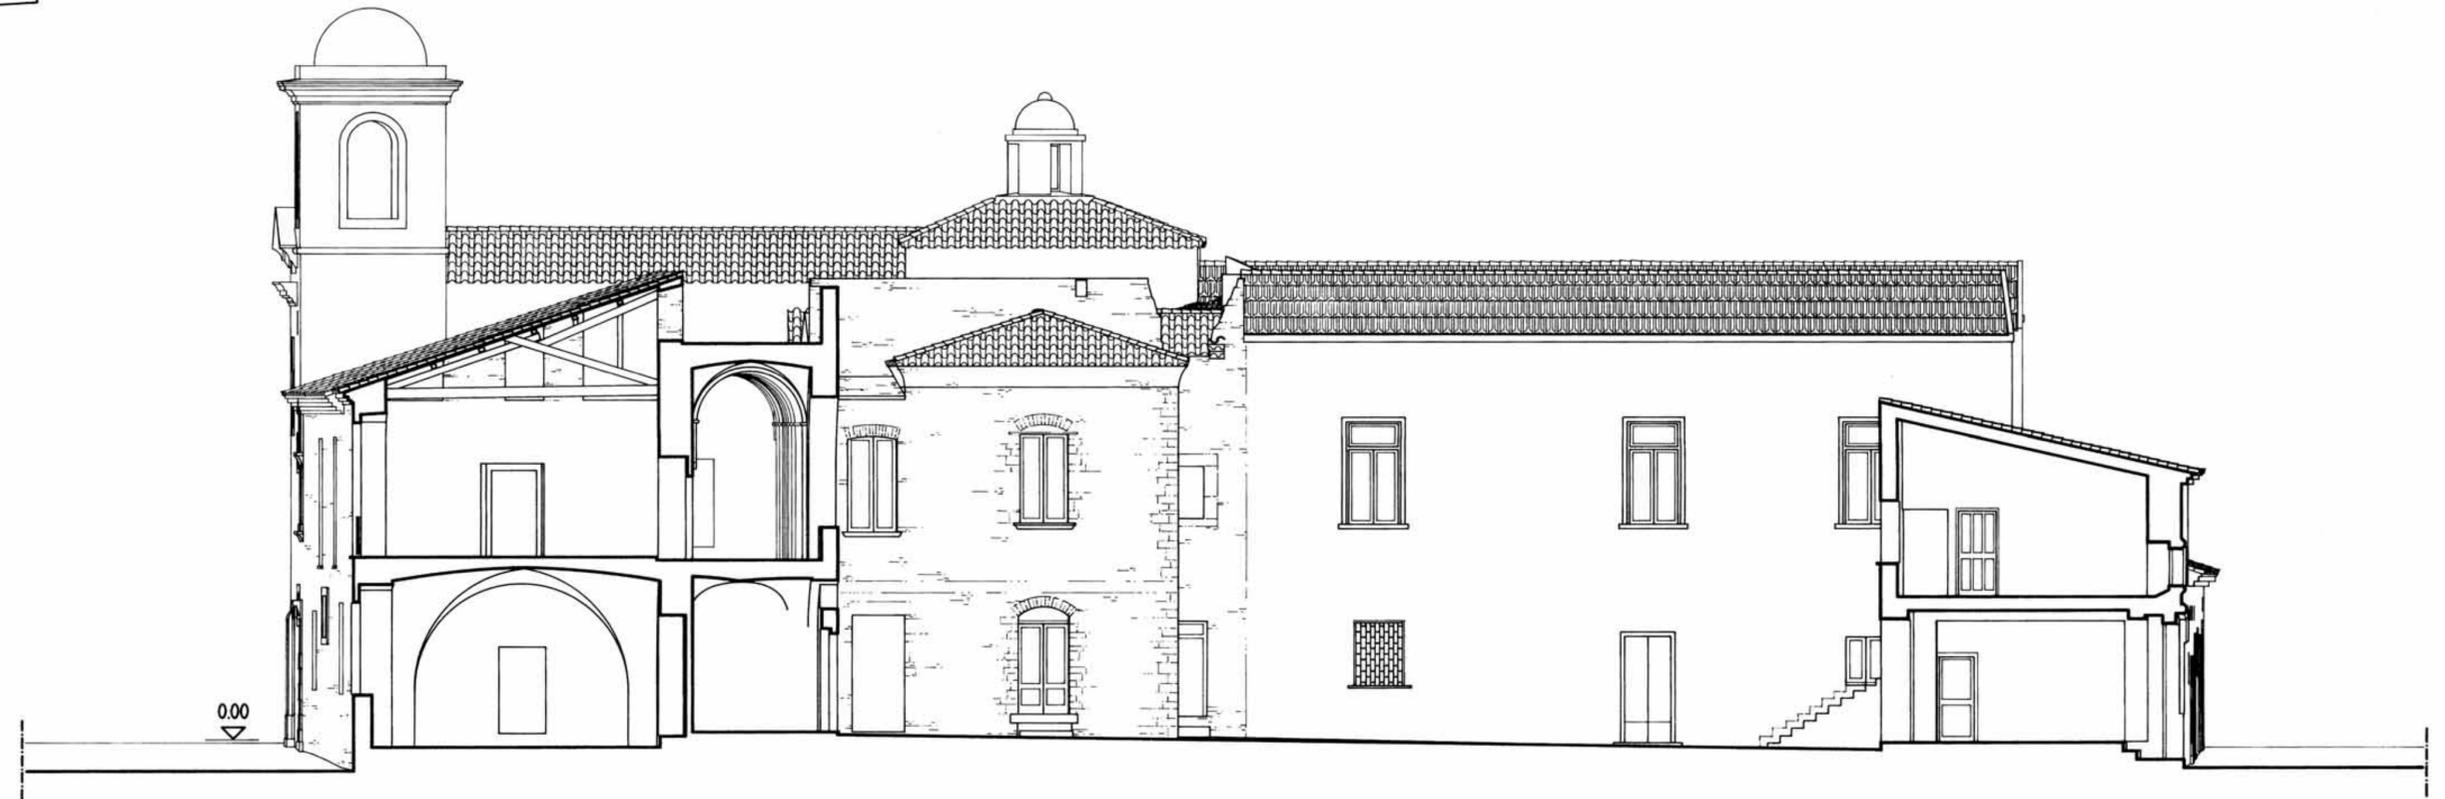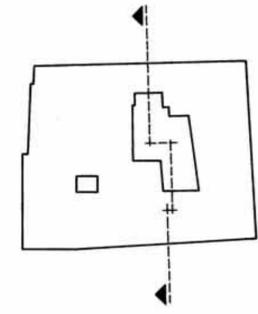

10 m

0