

1	MODELLO SCHEMA A 2	ALLEGATO N° 12
3	N° IN CATALOGO GENERALE	
4	N° IN CATALOGO INTERNAZIONALE	

MINISTERO PER I BENI CULTURALI ED AMBIENTALI
ISTITUTO CENTRALE PER IL CATALOGO E LA DOCUMENTAZIONE

SOPRINTENDENZA PER I BENI AMBIENTALI ED ARCHITETTONICI DELLA BASILICATA
POTENZA - 41

OGGETTO DELLA SCHEMA

7 BASILICATA-PZ-ATELLA-CHIESA S. BENEDETTO E CONVENTO DELLE MONACHE

OGGETTO DELL'ALLEGATO

8 SEZIONE Q - R SCALA 1:100

■ rilievo
□ progetto

▭ VANO INACCESSIBILE - NON RILEVATO

10 REF. ALTRI ALLEGATI

11 REF. ALTRE SCHEME



Data: DICEMBRE 1993
Allegato eseguito da:

ROSA ANTONIO	CAPO TECNICO	<i>Rosa Antonio</i>
ROMEO M. ANTONIETTA	" "	<i>Maria Antonietta Romeo</i>
COZZI MARIA	" "	<i>Maria Cozzi</i>

N. invent. 2606 Colloc. C/364/E

Data: 13/01/1994

Visto il funzionario responsabile

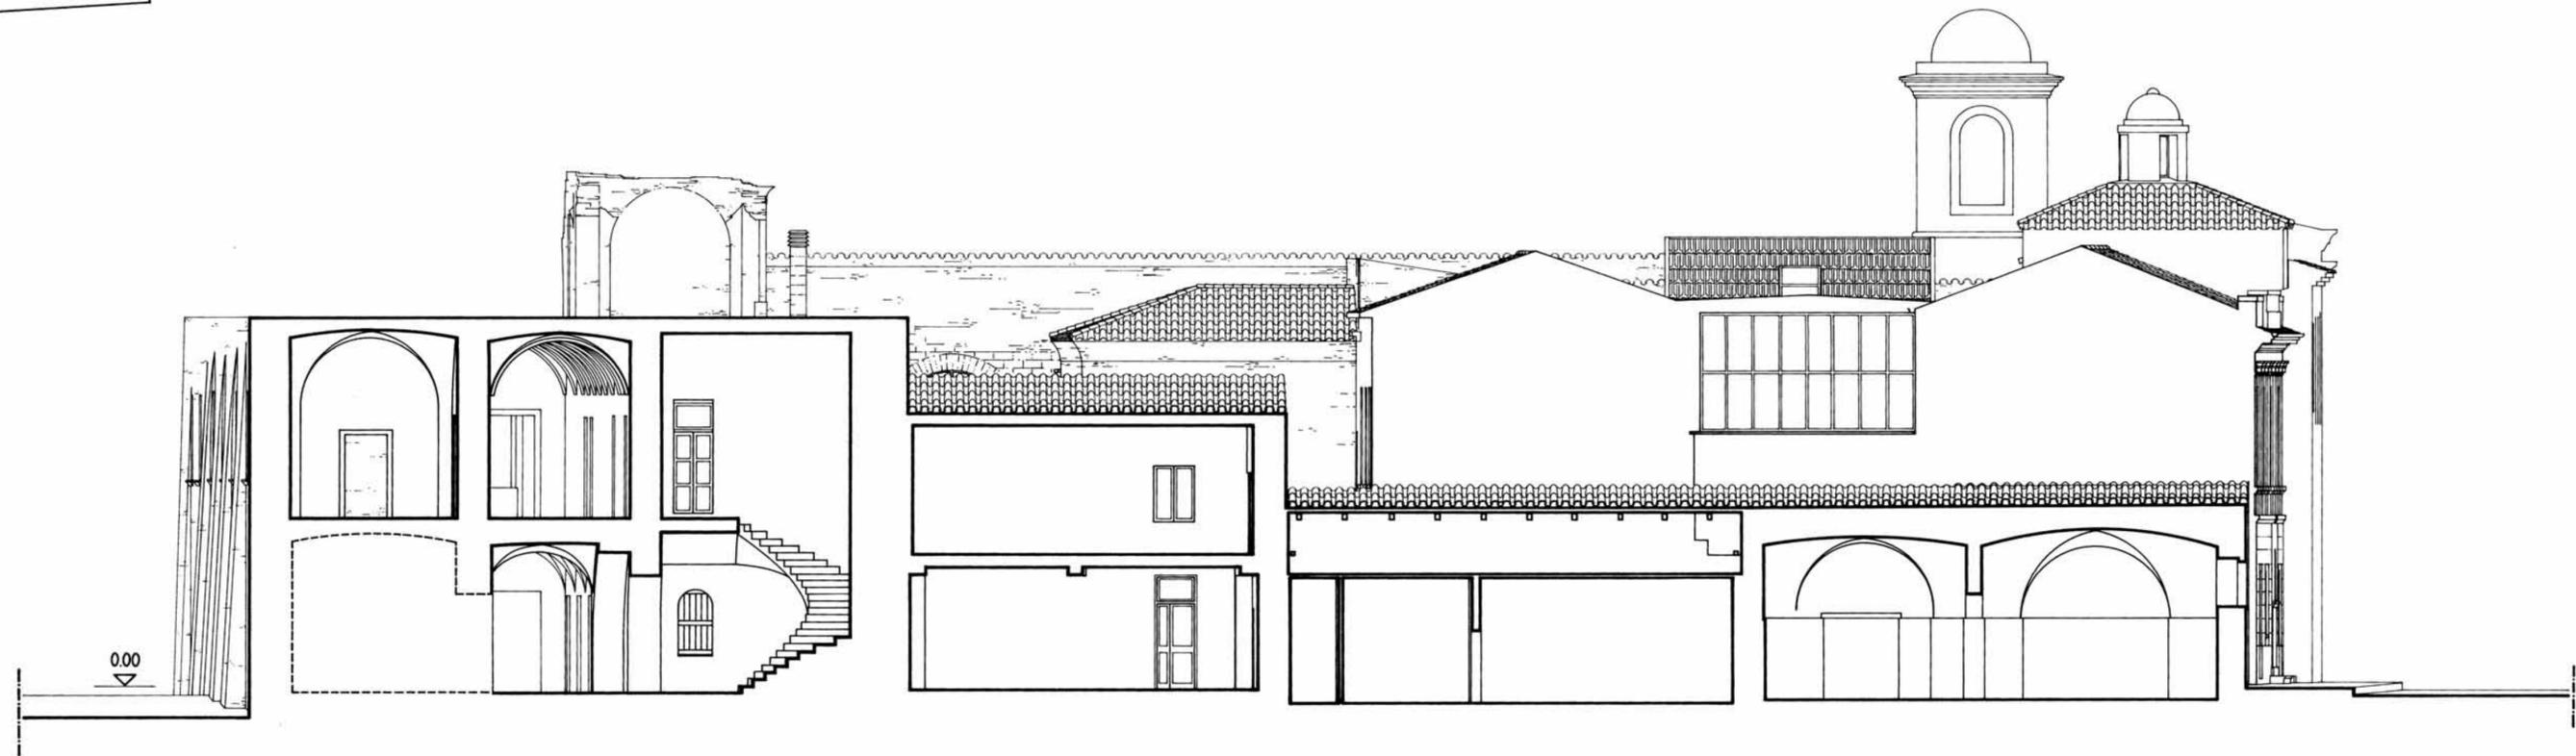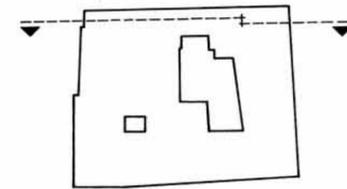

10 m

0