


1	MODELLO SCHEMA A <sub>2</sub> ALLEGATO N° 15	<b>MINISTERO PER I BENI CULTURALI ED AMBIENTALI</b> ISTITUTO CENTRALE PER IL CATALOGO E LA DOCUMENTAZIONE SOPRINTENDENZA PER I BENI AMBIENTALI ED ARCHITETTONICI DELLA BASILICATA <b>POTENZA - 41</b>
A <sub>3</sub>	N° DI CATALOGO GENERALE	
4	N° DI CATALOGO INTERNAZIONALE	
7	OGGETTO DELLA SCHEMA BASILICATA-PZ-ATELLA-CHIESA S. BENEDETTO E CONVENTO DELLE MONACHE	
C	OGGETTO DELL'ALLEGATO 8	PROSPETTO SU VICO MILANO (SUD)                      SCALA 1:100
D <sub>9</sub>	<input checked="" type="checkbox"/> rilievo <input type="checkbox"/> progetto	
E <sub>10</sub>	N° ALTRI ALLEGATI	
E <sub>11</sub>	N° ALTRE SCHEMI	
F	Data: DICEMBRE 1993 Allegato eseguito da: ROSA ANTONIO                      CAPO TECNICO <i>Rosa Antonio</i> CORONATO SALVATORE                      " <i>Salvatore Coronato</i> COZZI MARIA                      " <i>Maria Cozzi</i>	
G	N. invent. 2609                      Colloc. C/364/E Data: 13/01/1994 Visto il funzionario responsabile _____	

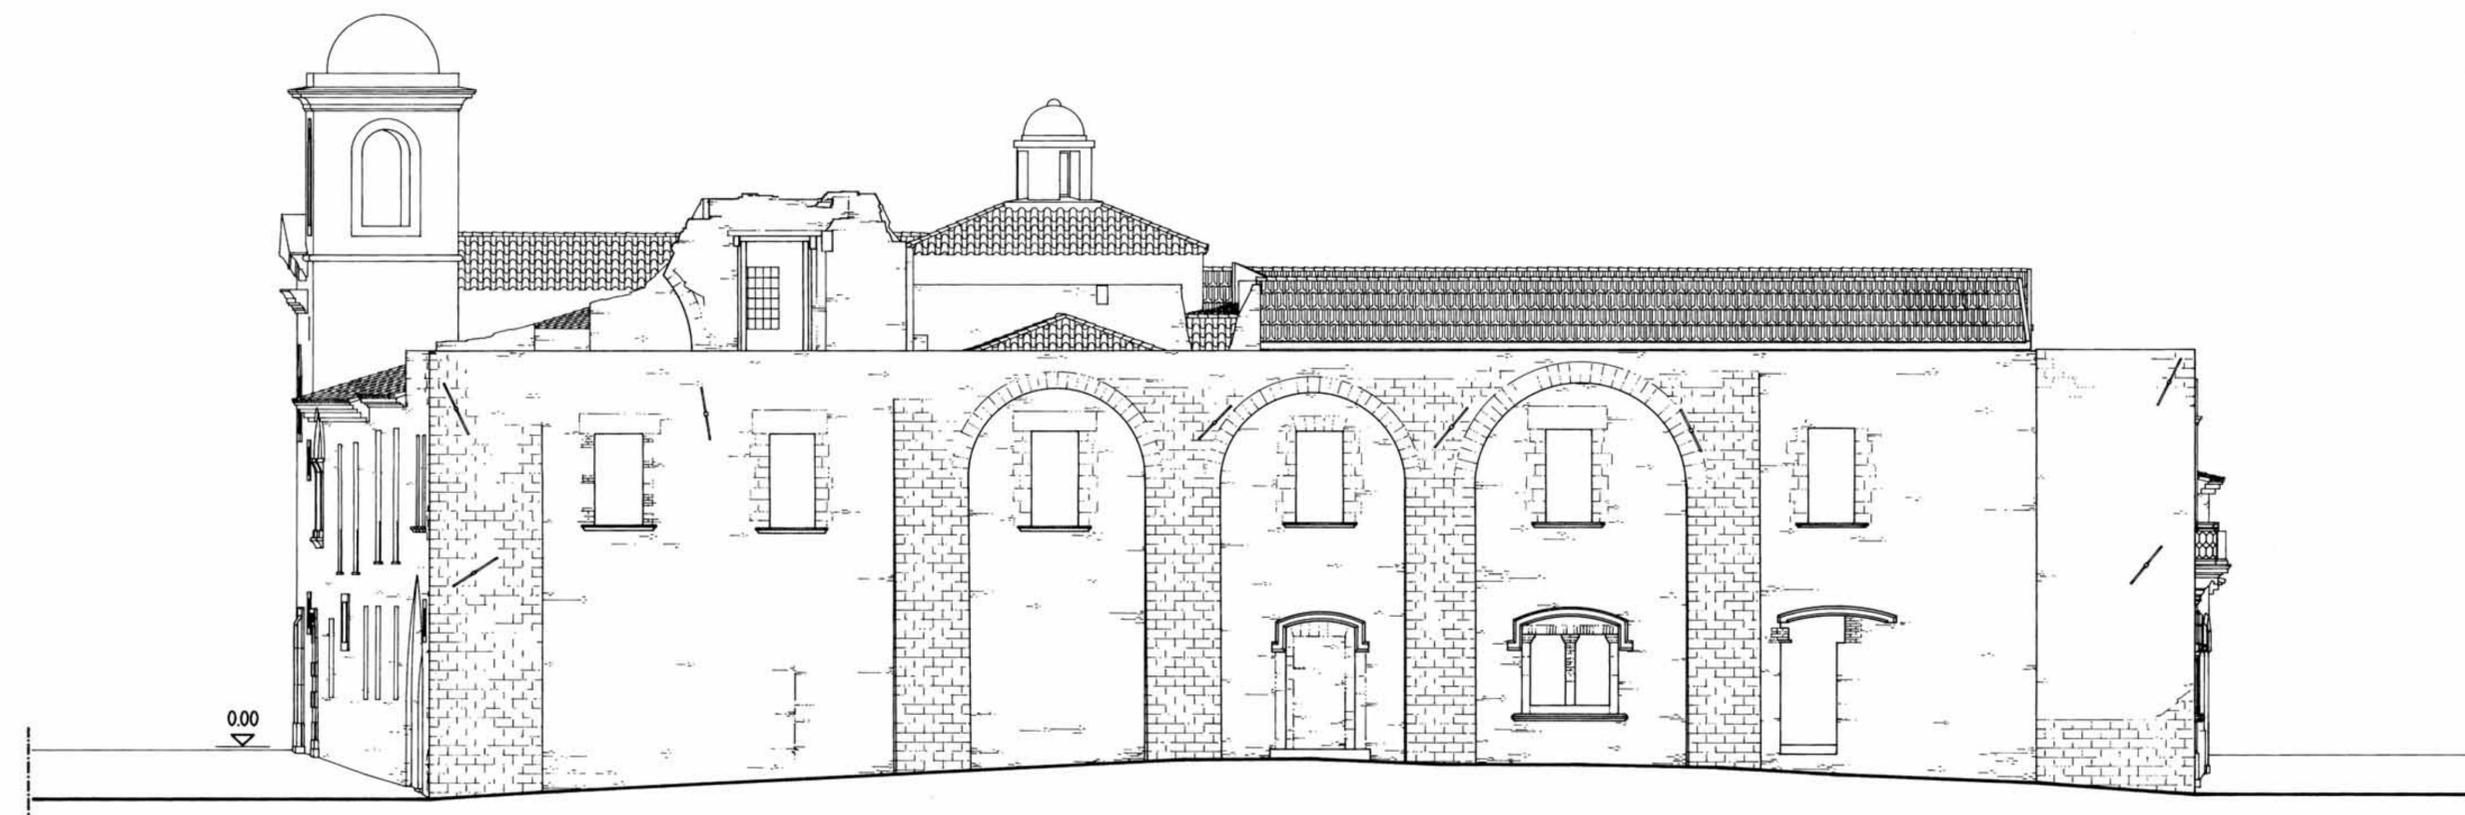

10 m

0