

1 MODELLO SCHEMA A 2 ALLEGATO N° 16  
 3 N° DI CATALOGO GENERALE  
 4 N° DI CATALOGO INTERNAZIONALE

MINISTERO PER I BENI CULTURALI ED AMBIENTALI  
 ISTITUTO CENTRALE PER IL CATALOGO E LA DOCUMENTAZIONE  
 SOPRINTENDENZA PER I BENI AMBIENTALI ED ARCHITETTONICI DELLA BASILICATA  
 POTENZA - 41


7 OGGETTO DELLA SCHEMA  
 BASILICATA-PZ-ATELLA-CHIESA S. BENEDETTO E CONVENTO DELLE MONACHE  
 8 OGGETTO DELL'ALLEGATO  
 PROSPETTO SU CORSO PAPA GIOVANNI XXIII (EST) SCALA 1:100

9  
 rilievo  
 progetto

10 INF. ALTRI ALLEGATI  
 11 INF. ALTRE SCHEME

Data: DICEMBRE 1993  
 Allegato eseguito da:  
 ROSA ANTONIO      CAPO TECNICO      *Antonio Rosa*  
 CORONATO SALVATORE      "      *Salvatore Coronato*  
 COZZI MARIA      "      *Maria Cozzi*

6  
 N. invent. 2610      Colloc. C/364/E  
 Data: 13/01/1994  
 Visto il funzionario responsabile

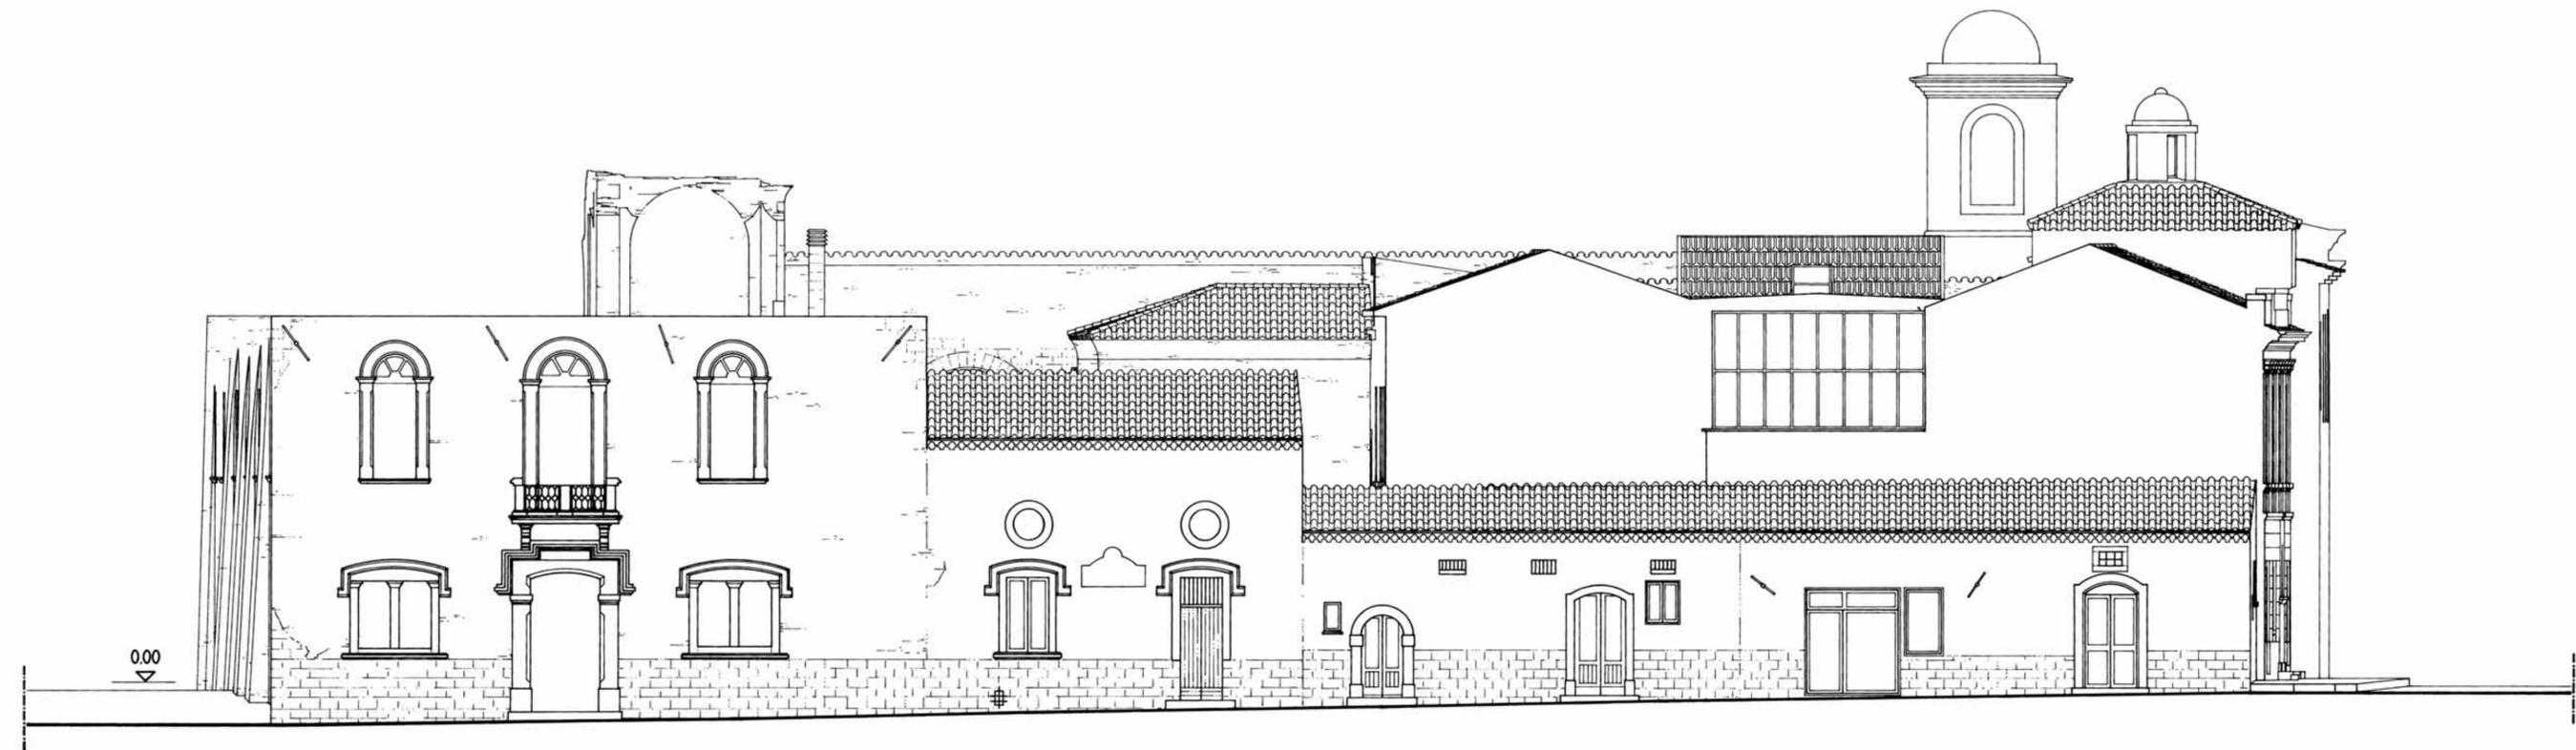

10 m

0