


ALLEGATO N. 5

GALTELLI (NO)  
CASTELLO GUZZETTI

PROSPETTI E SEZIONI

SCALA 1:100

MUR  
PER  
Δ P.  
MUR  
ANCI

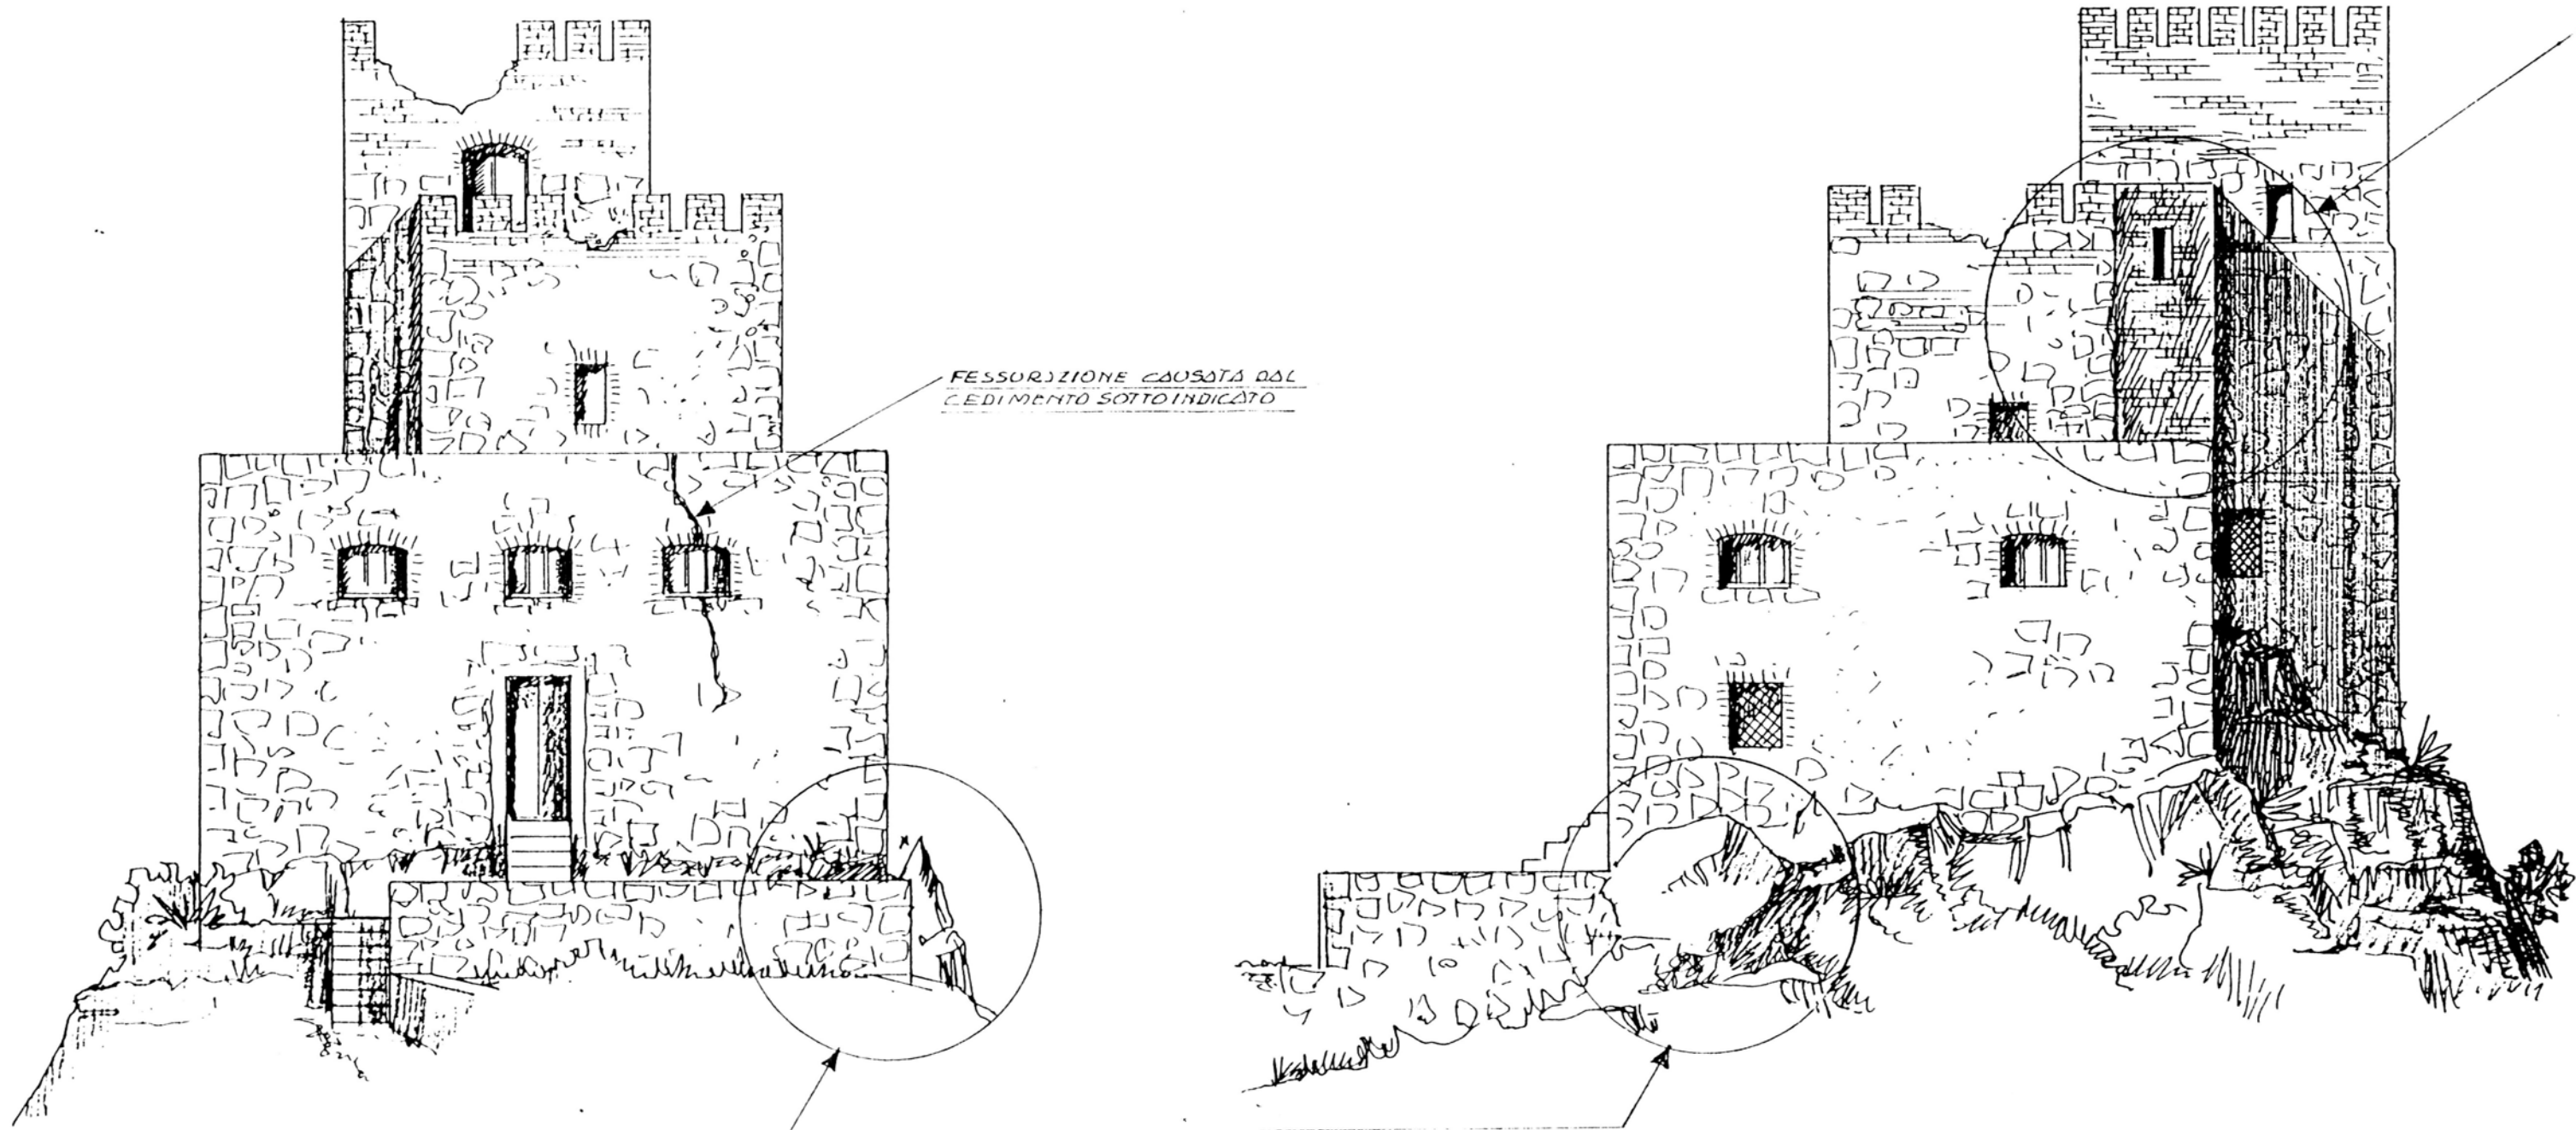



FESSURAZIONE CAUSATA DAL  
CEDIMENTO SOTTOINDICATO

ZONA INTERESSATA AD UN NOTEVOLE  
CEDIMENTO DELLA MURATURA CAUSATO DAL  
DISTACCO DI UN MASSO DI SCIISTO


A-B

B-C

IN MATTONI AGGIUNTA  
SEZIONE SCALA DA P.1°  
STA STACCANDO DALLA  
IN PIETRA IN QUANTO  
OVVISTA DI INCASTRI

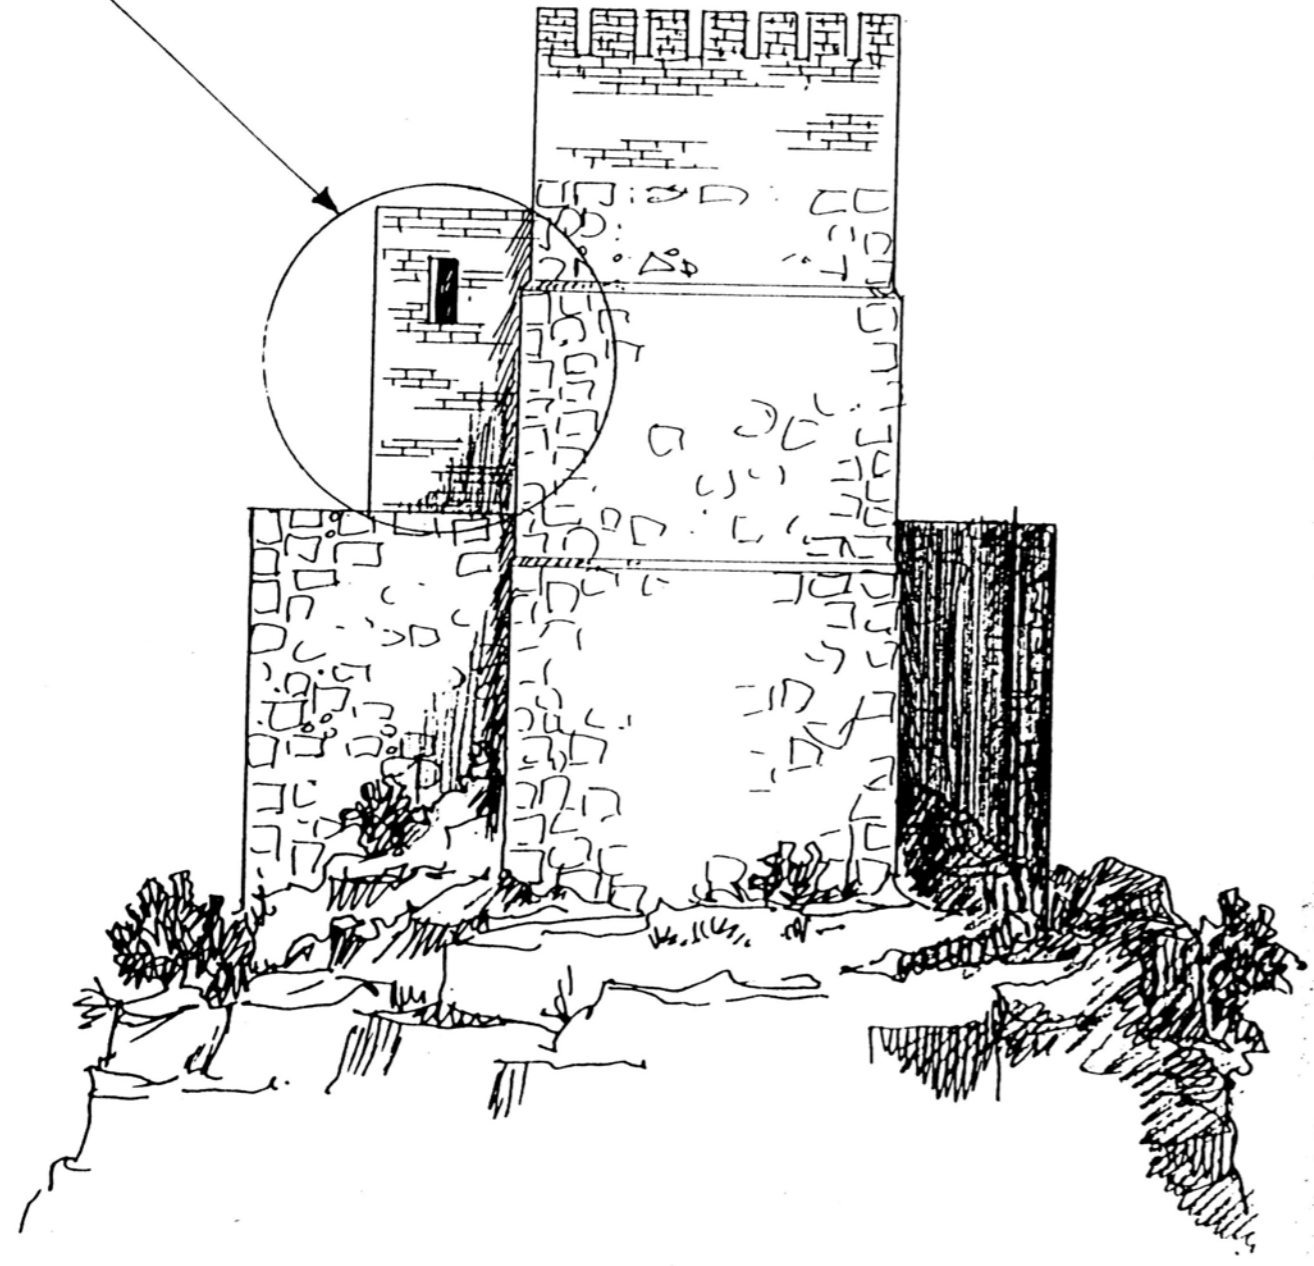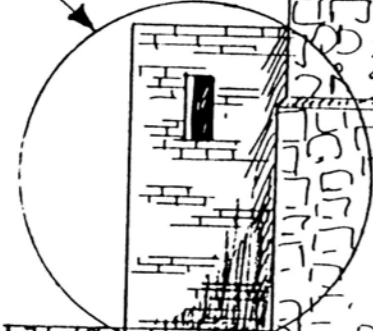


C-D

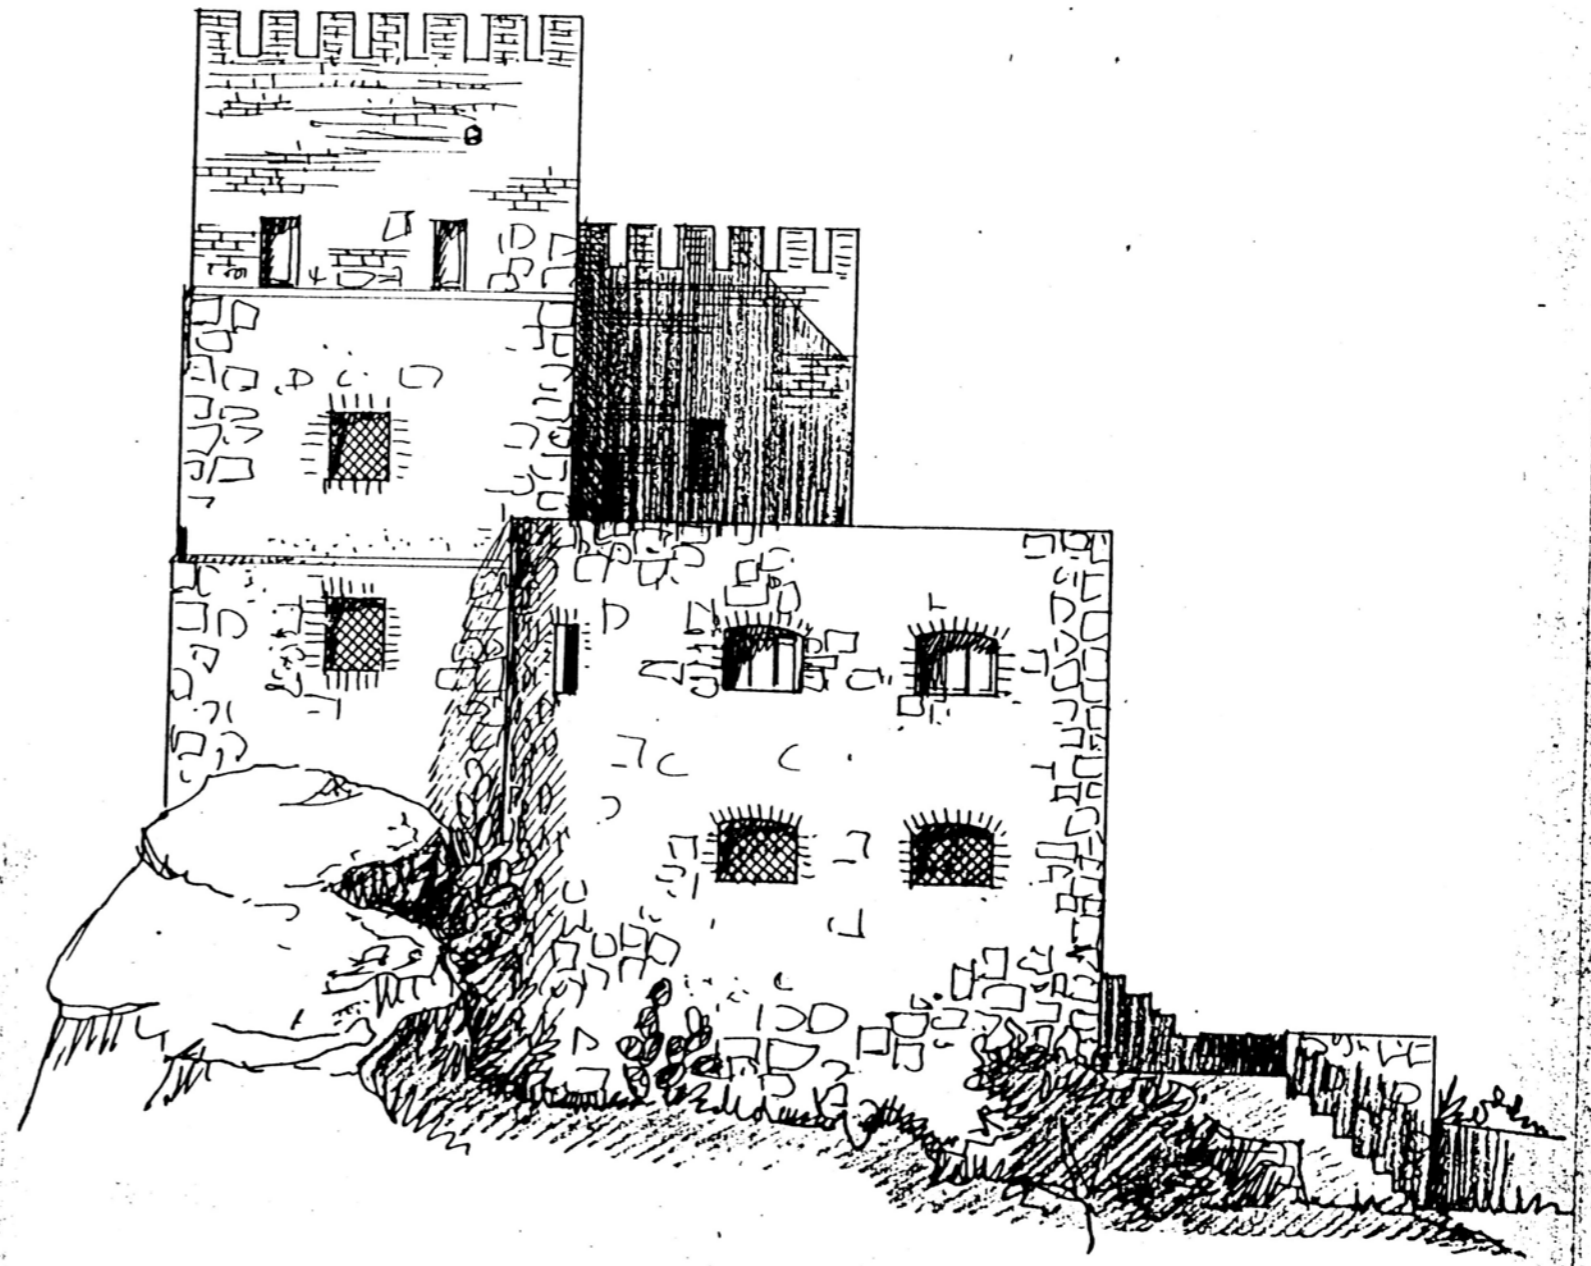


D-A

VANO IDENTICO AL SOTTOSIANTE  
(NON CITATO NELLE PIANTE)

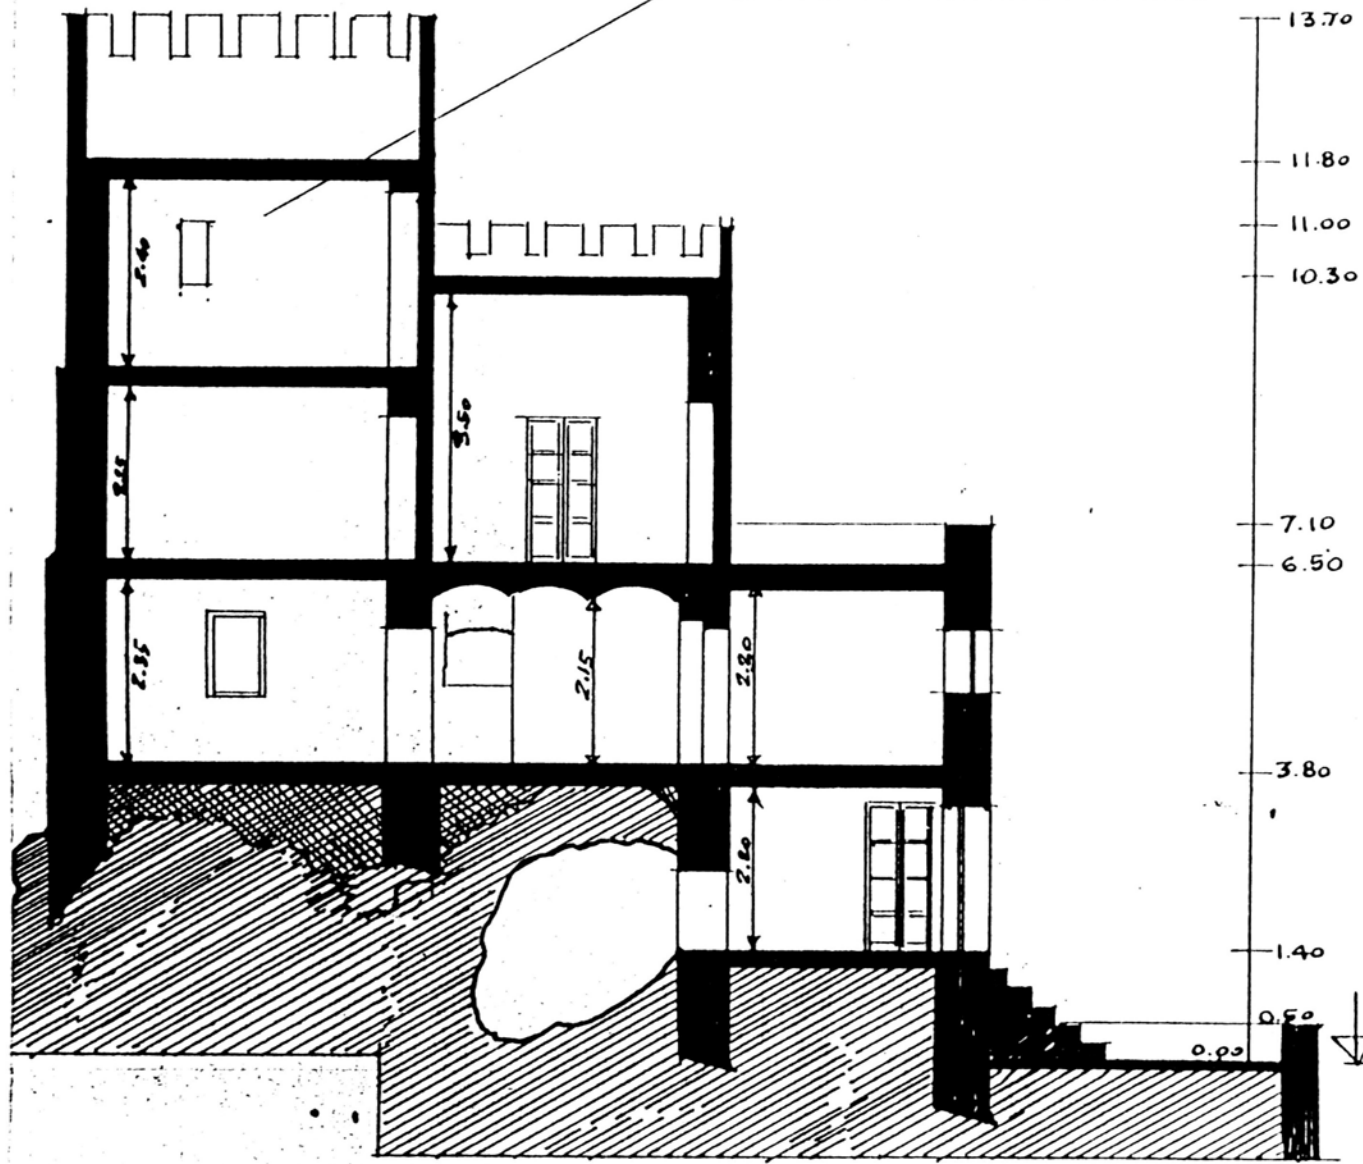

Z-Z

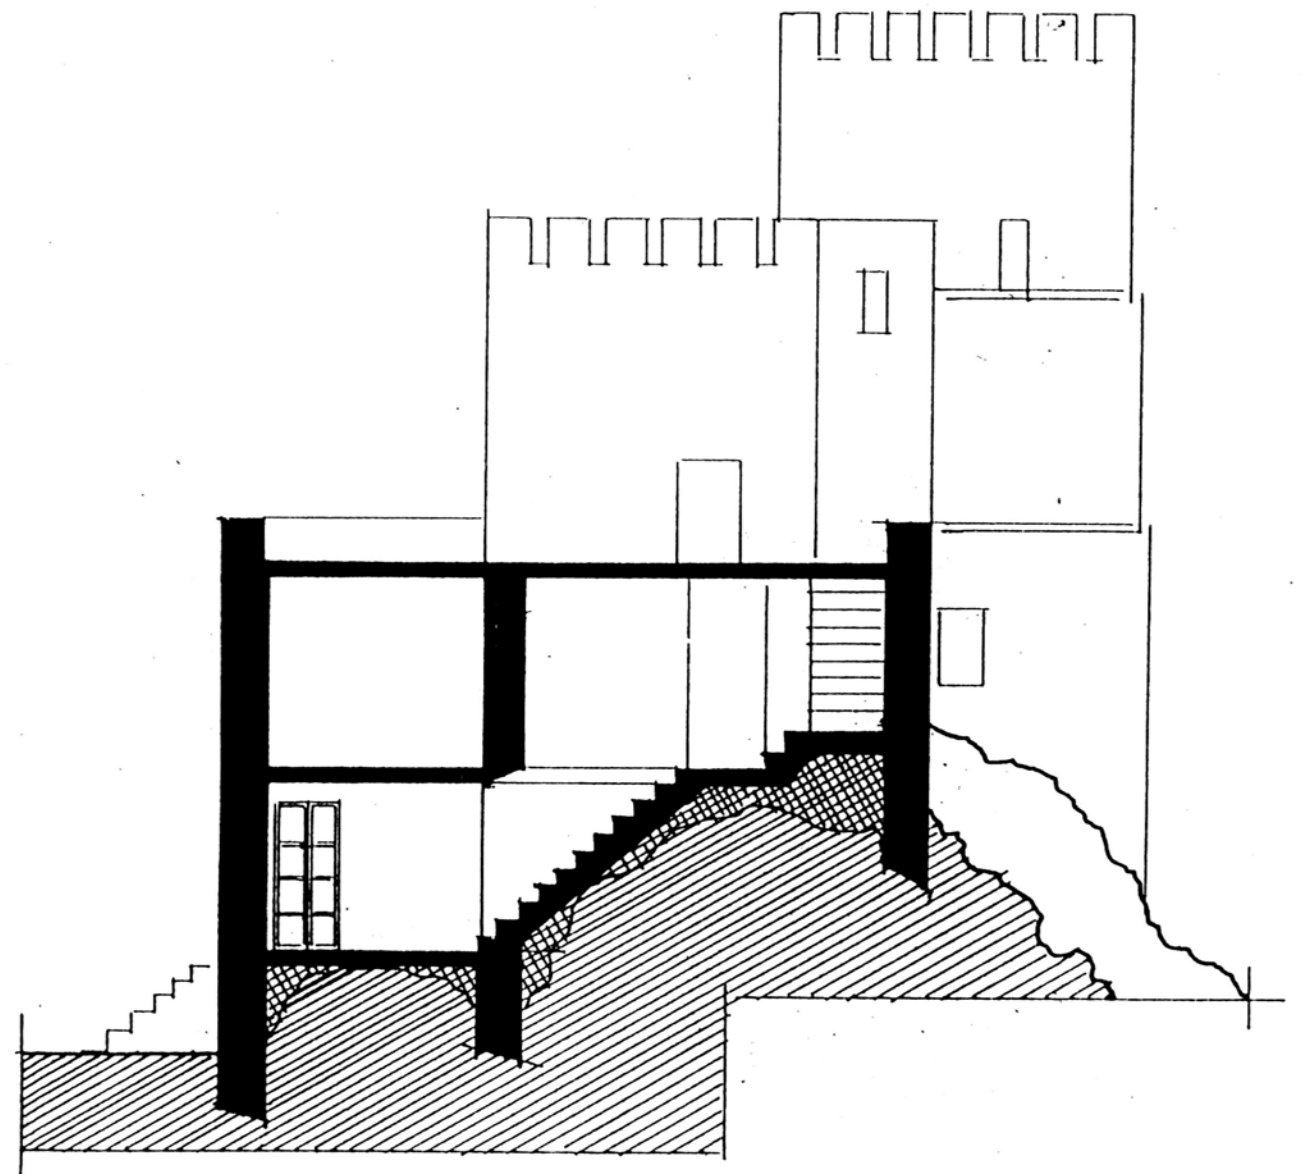

V-V