

ALLEGATO N° 6

CALTELLI (NU)


PIANTA E PROSPETTI
SCALA 1:100


CHIESA DEL SANTISSIMO CROCIFFISSO

PIANTA




PAR
DEL

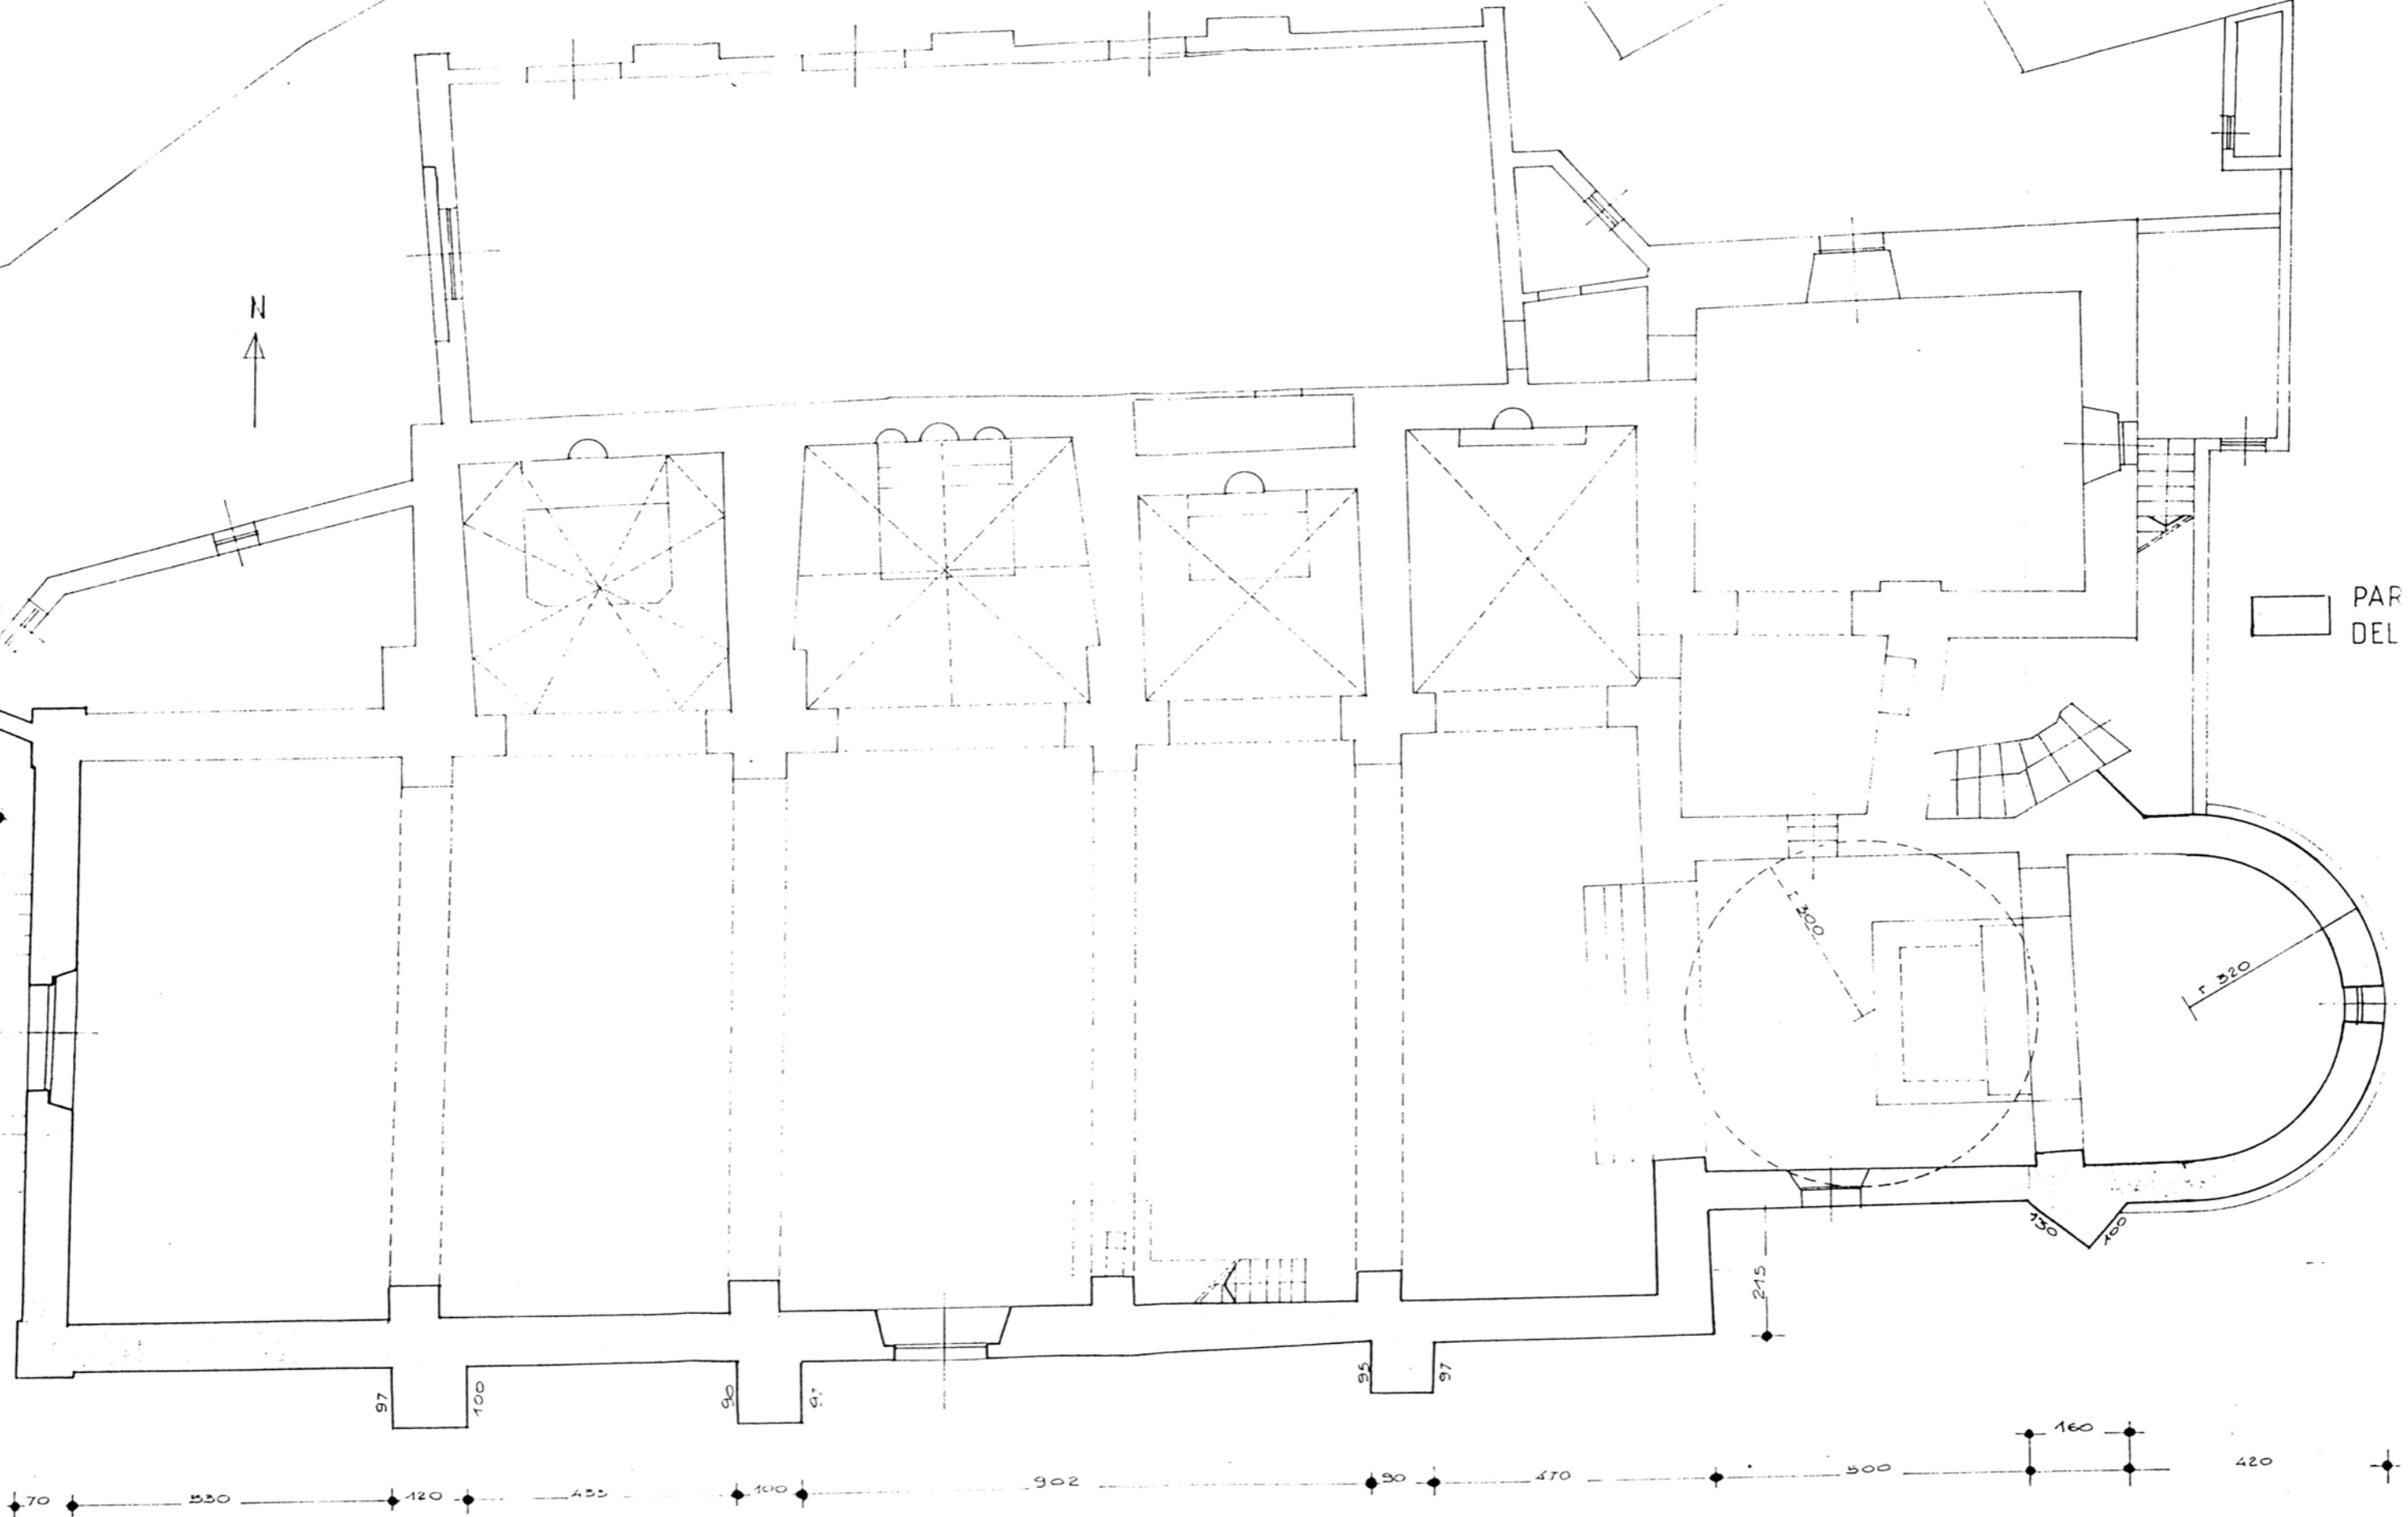

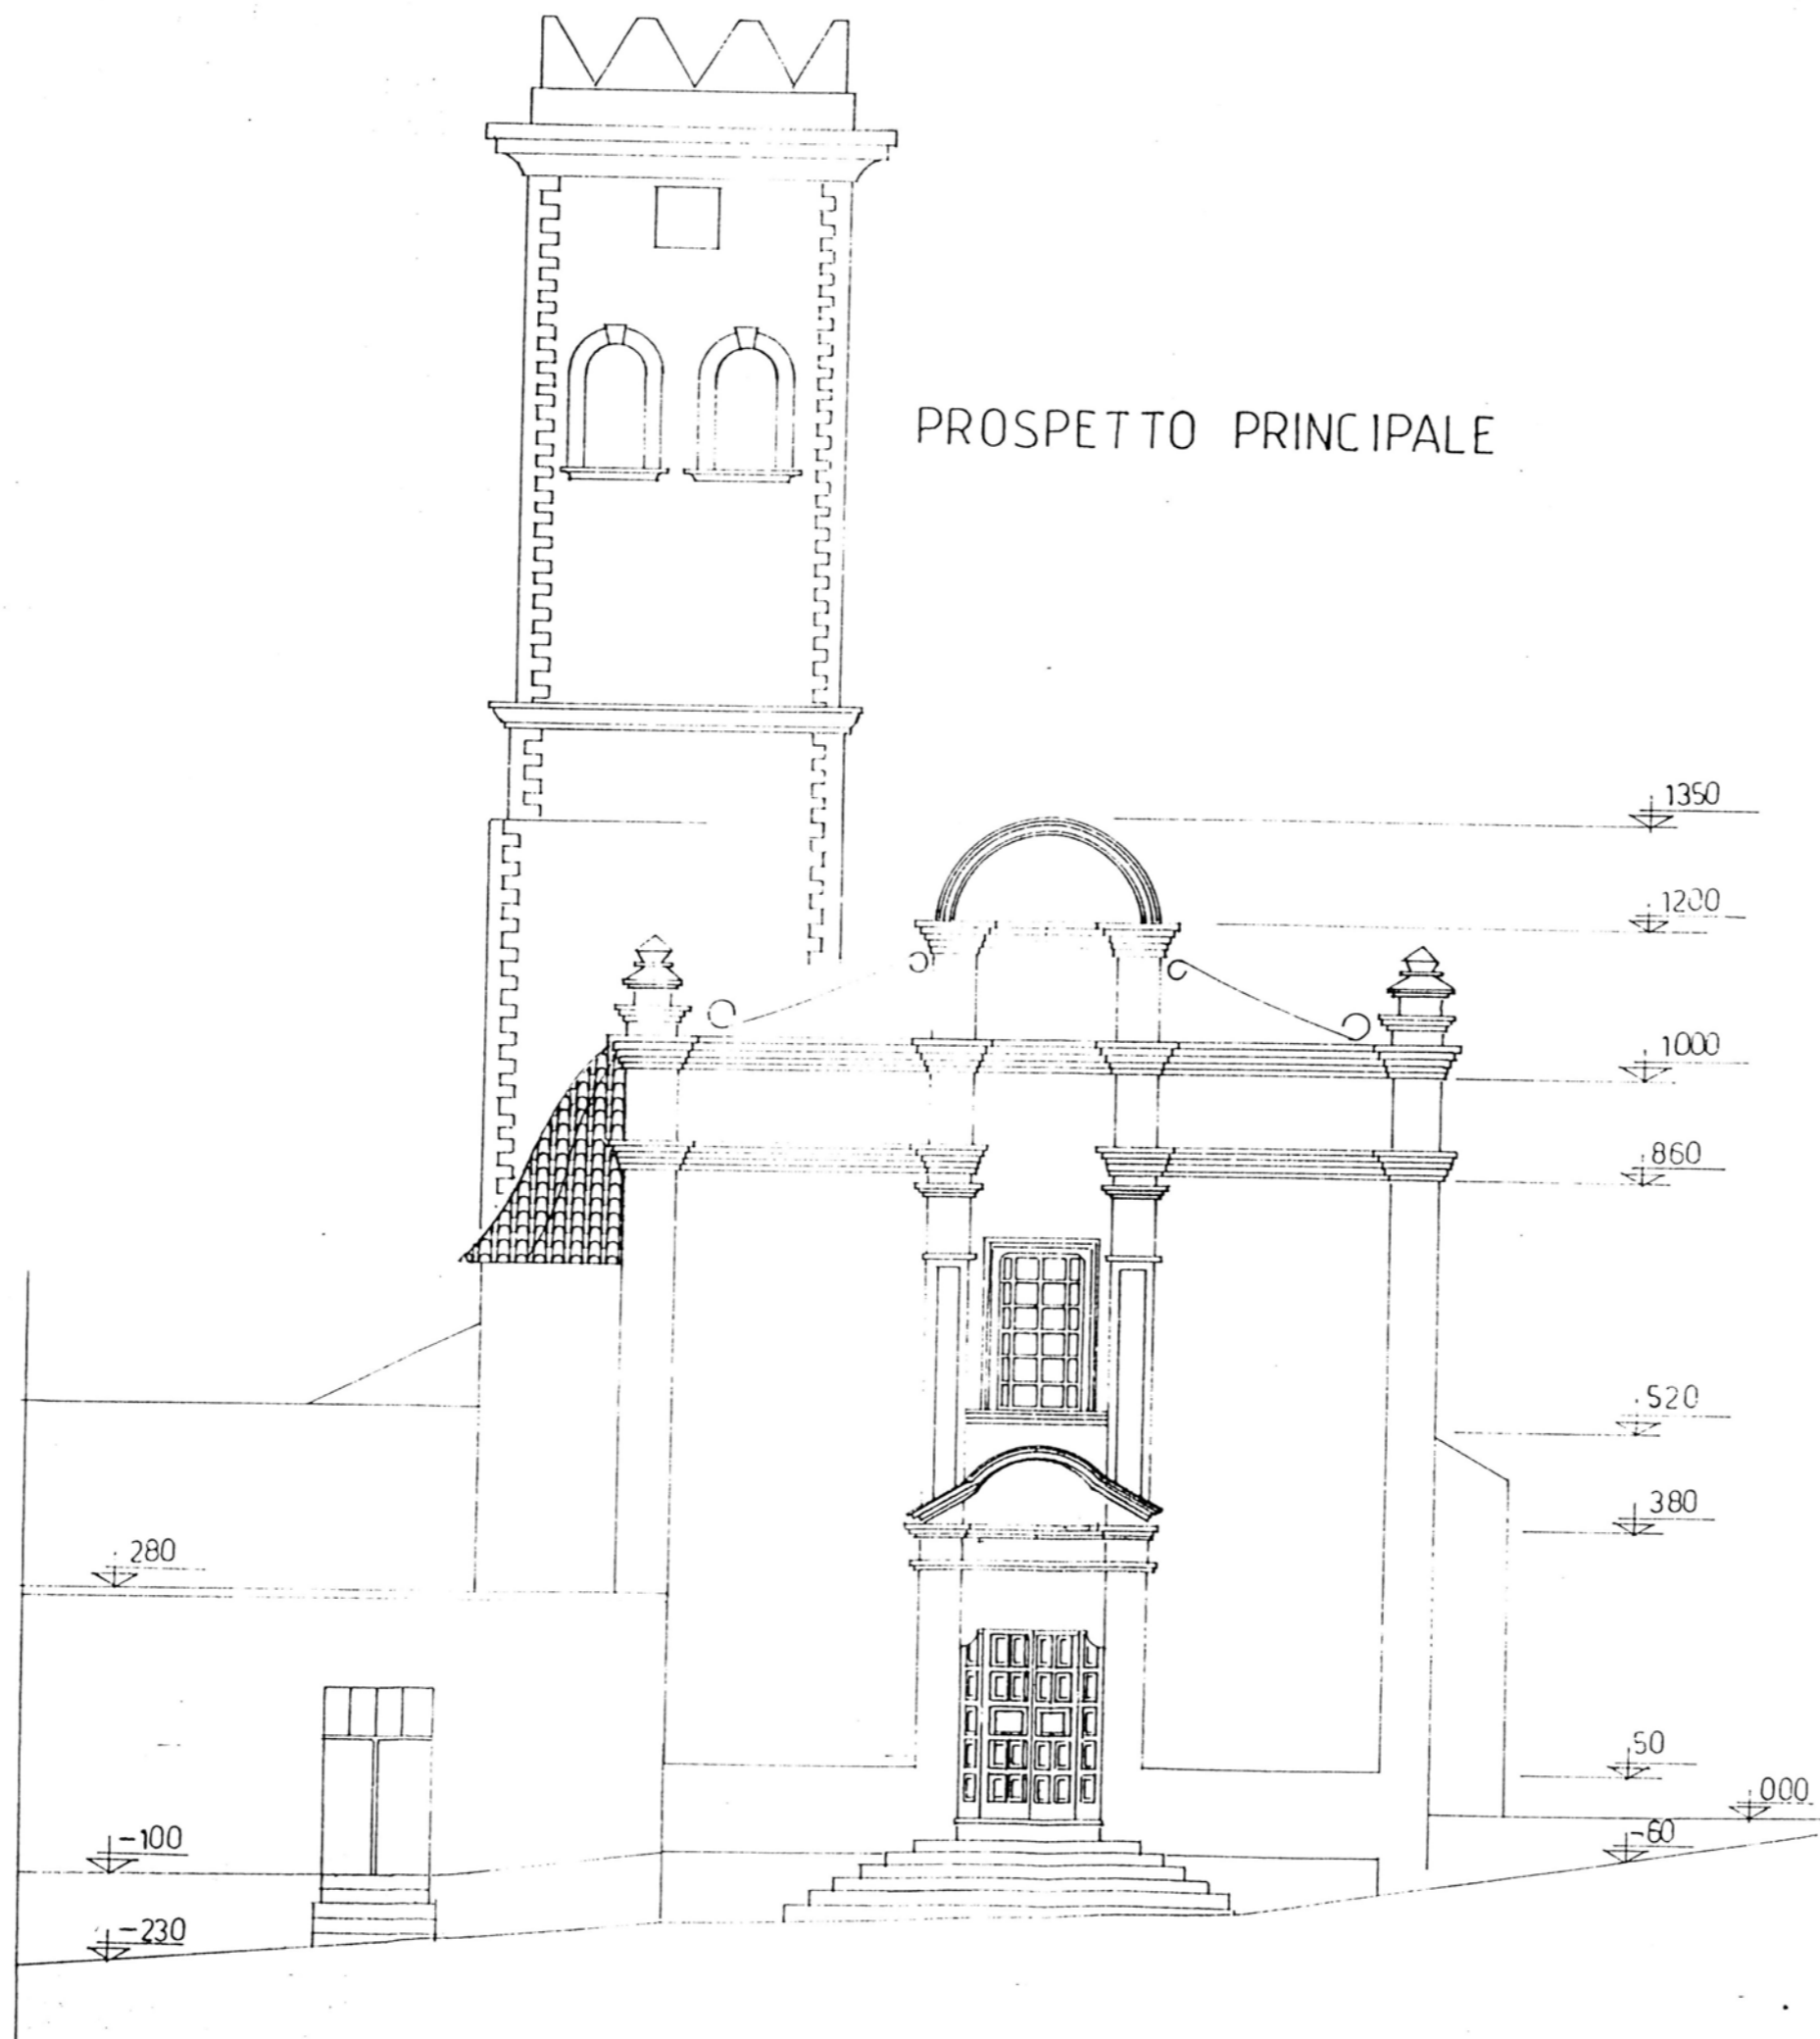

PROSPETTO PRINCIPALE

PART. CORDOLO SC. 1:5

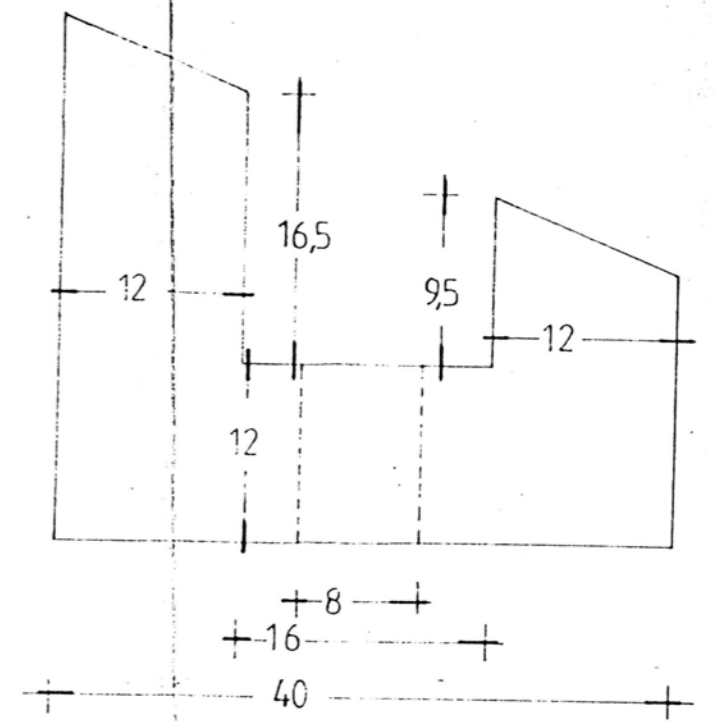

PROSPETTO SULLA PIAZZA

