



PIANTA QUOTATA

80.

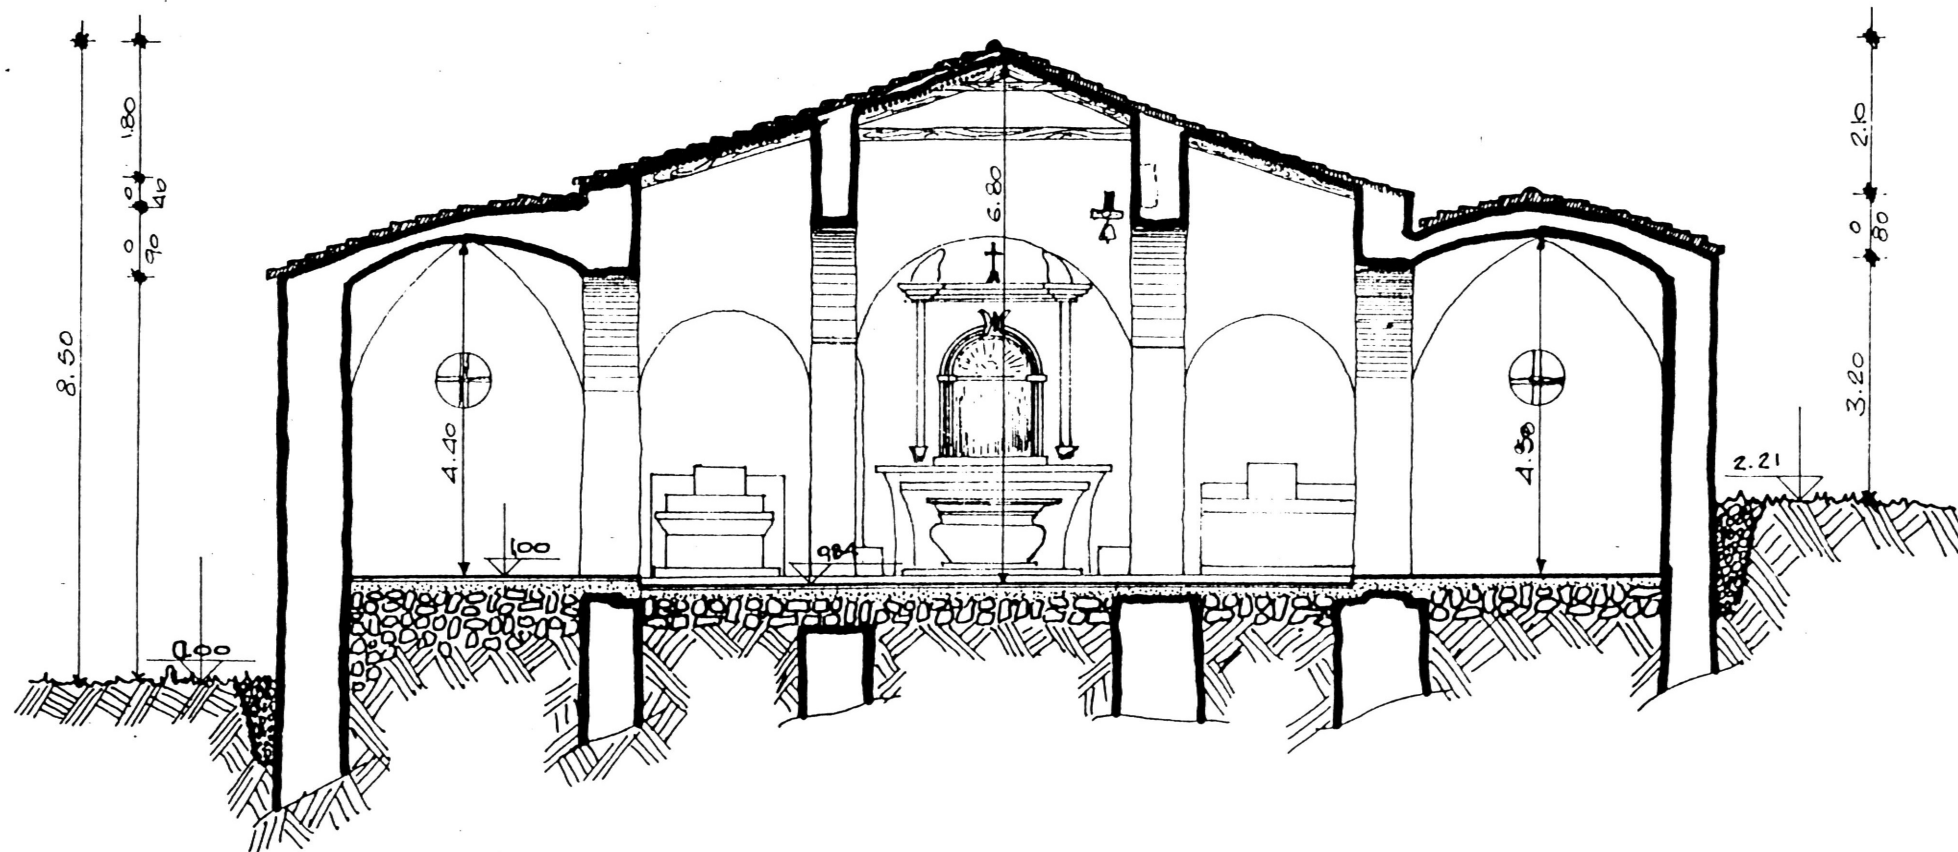

SEZIONE A-A

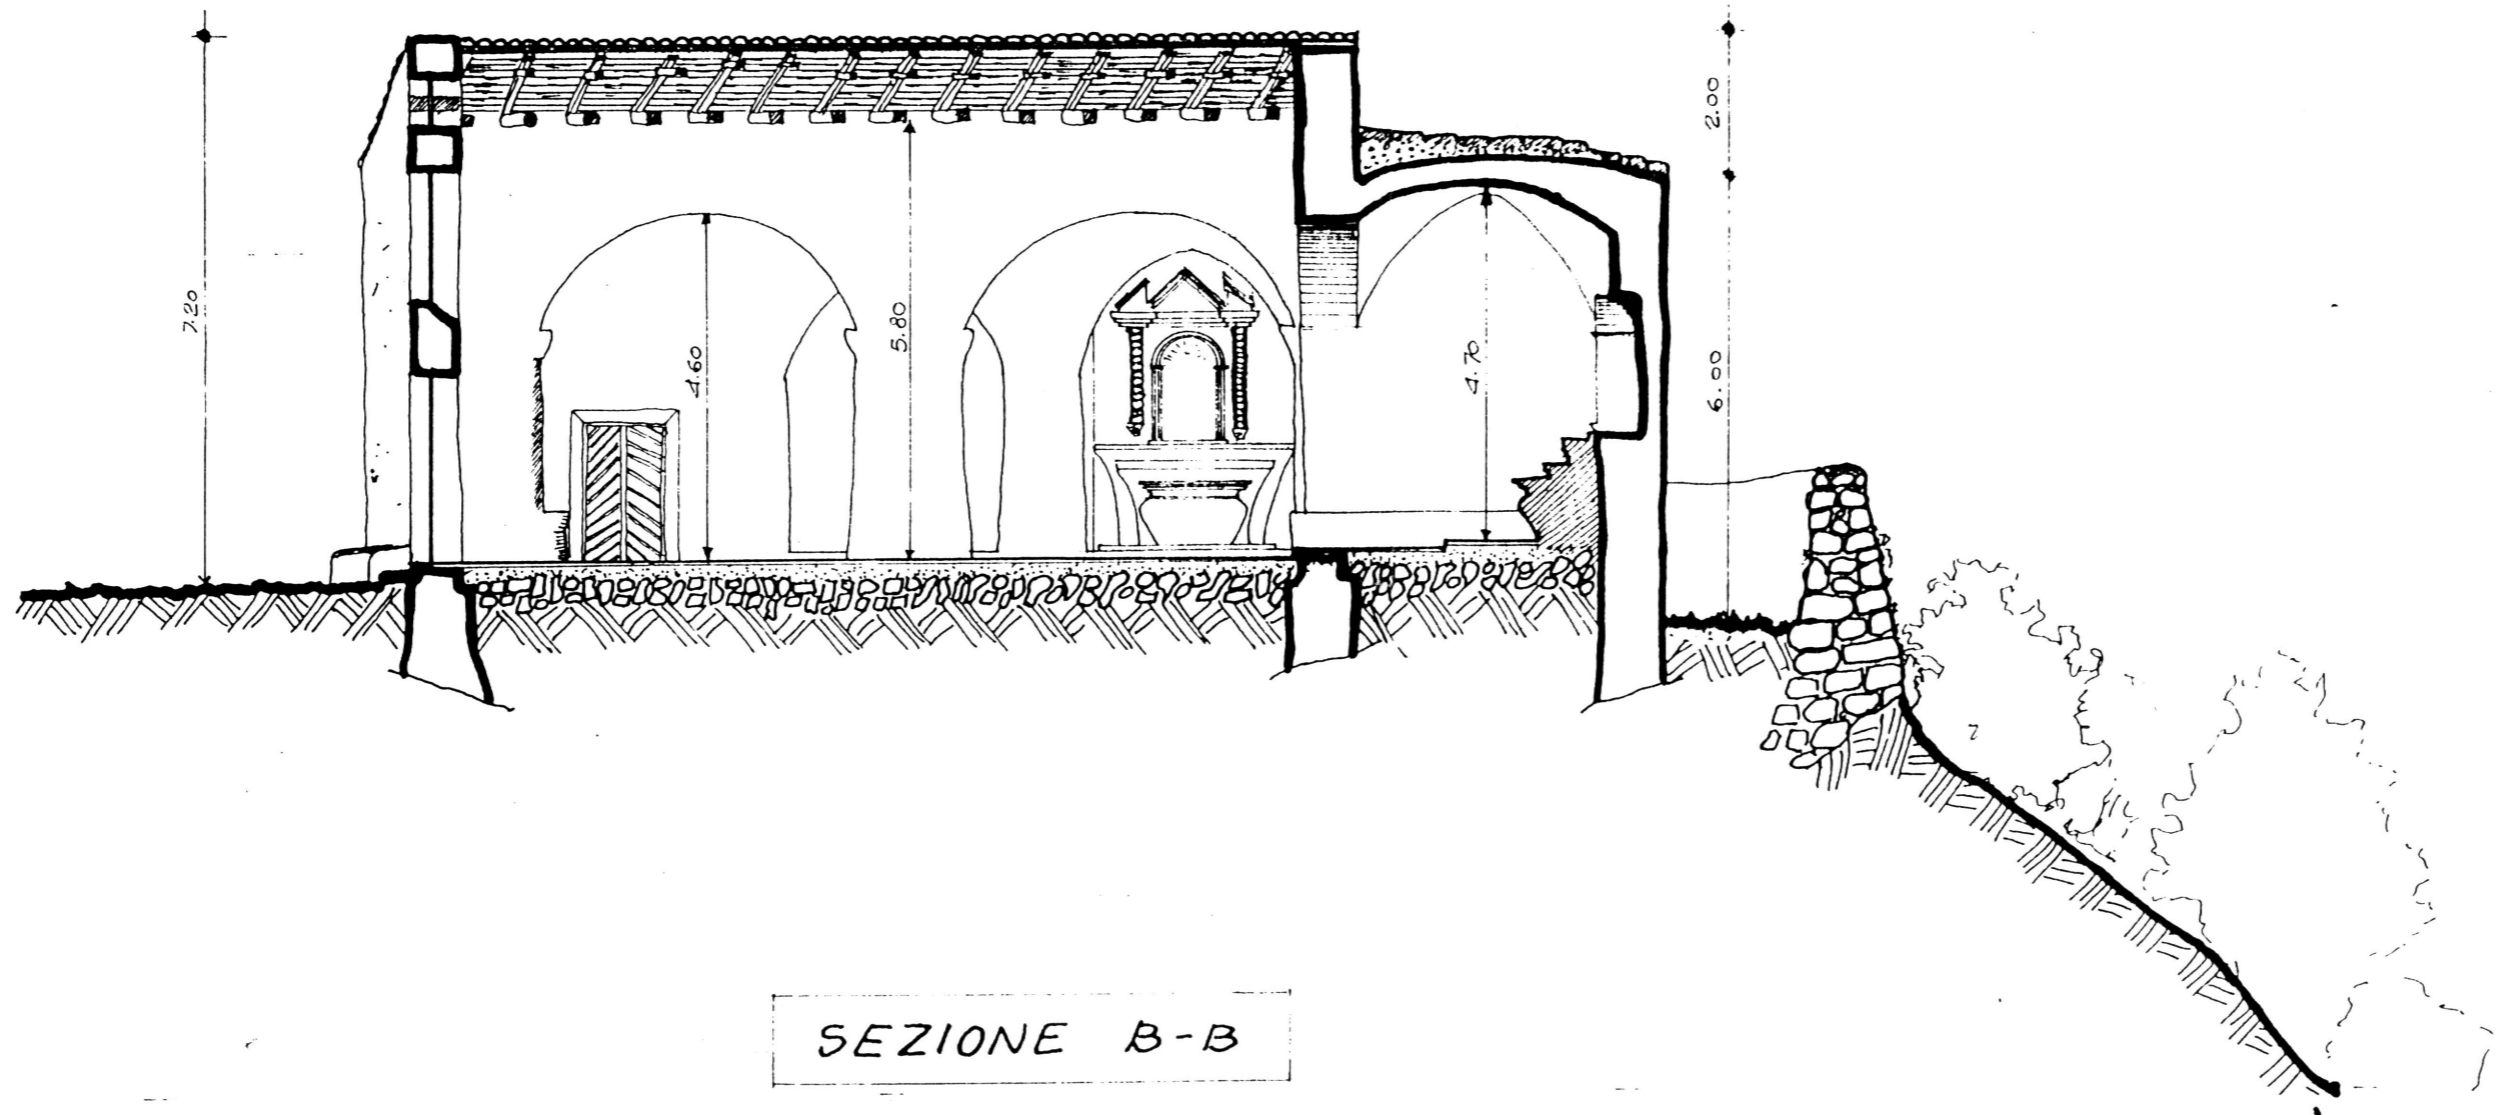

SEZIONE B-B