



<b>A</b>	N. CATALOGO GENERALE <i>20100067694</i>	N. CATALOGO INTERNAZIONALE ITA:	MINISTERO PER I BENI CULTURALI E AMBIENTALI DIREZ. GEN. DELLE ANTICHITA' E BELLE ARTI SOPRINTENDENZA B.A.A.A.S. DI SASSARI E NUORO	REGIONE SARDEGNA
	ALLEGATO N. ....6	LURAS (SS)	CHIESA DI S. PIETRO RILIEVO, Pianta, PROSPETTO	SCALA 1:100
				0

Arch. Poligr. Stato S. (c. 400.000)

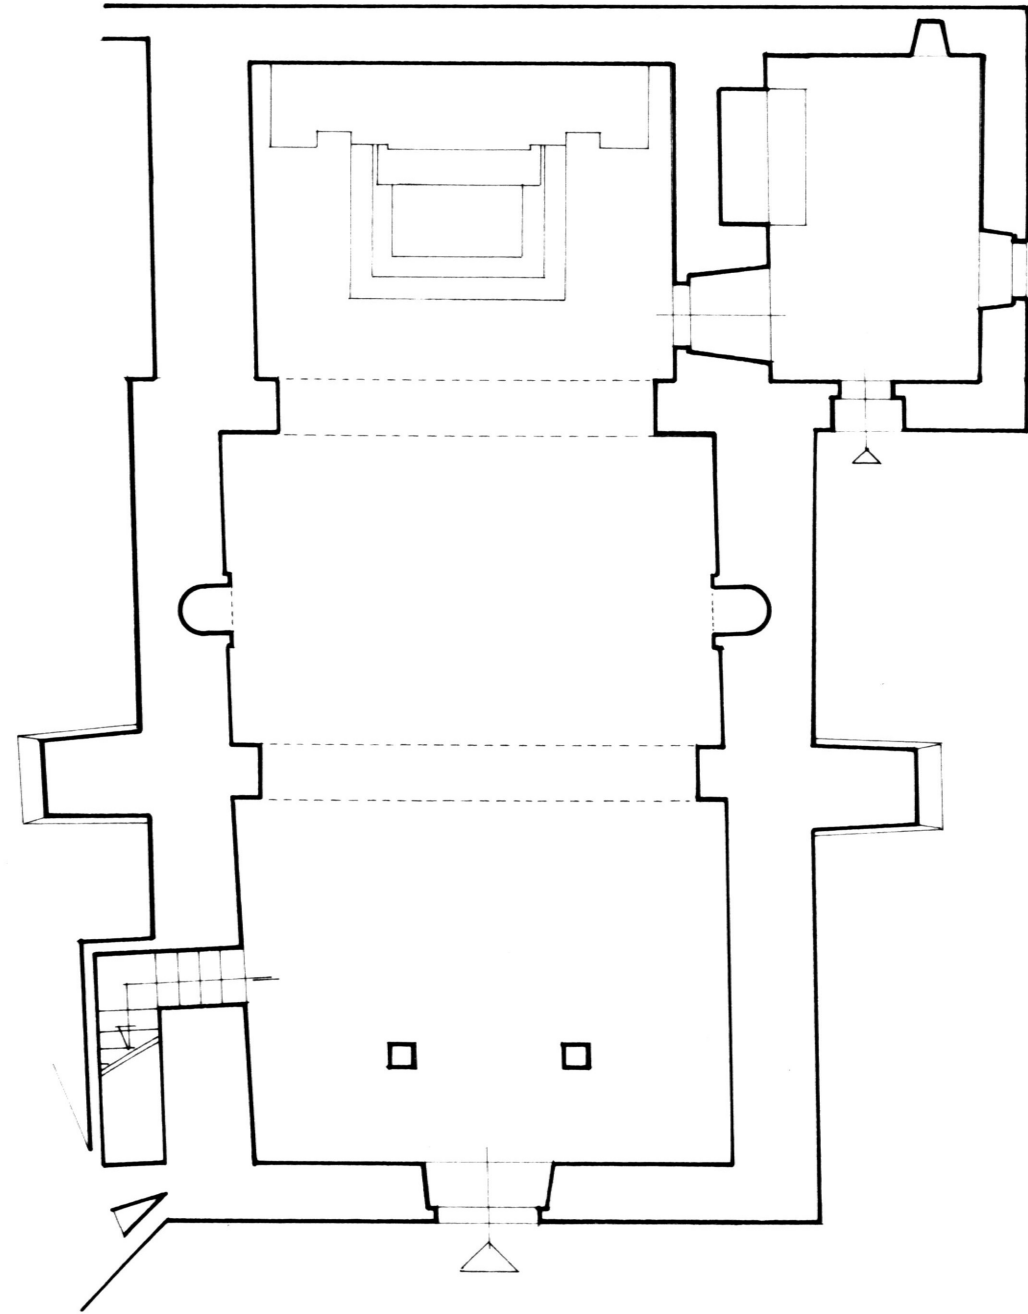

PIANTA

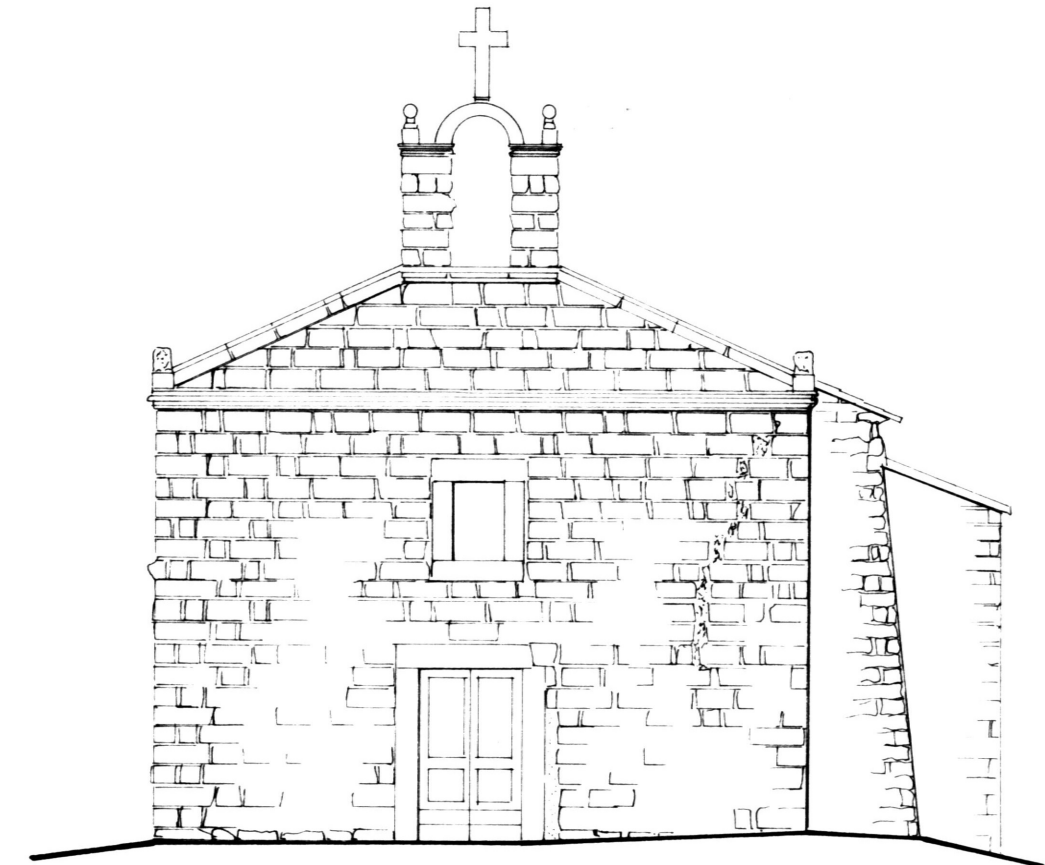

PROSPETTO