


ALLEGATO N° 8 A	CATALOGO INTERNAZIONALE	MINISTERO PER I BENI CULTURALI E AMBIENTALI ISTITUTO CENTRALE PER IL CATALOGO E LA DOCUMENTAZIONE
	ITA:	
	CATALOGO GENERALE I.C.C.D. N° 20/0068211	Soprintendenza B.A.A.A.S. Sassari e Nuoro SASSARI 59

OGGETTO DELLA SCHEDA NU - ORANI  
 COMPLESSO ARCHITETTONICO DI NOSTRA SIGNORA DI GONARE E CUMBESSIAS  
 OGGETTO DELL'ALLEGATO SEZIONI RAPP. 1:100


ANNOTAZIONI  
 RILEVAMENTO SOMMARIO DELLE MISURE MEDIANTE FETTUCCIA METRICA E  
 RICOSTRUZIONE DEI PARTICOLARI CON L'AUSILIO DI FOTOGRAFIE

RIFERIMENTO ALTRI ALLEGATI STESSA SCHEDA  
 RIFERIMENTO ALLEGATI DI ALTRE SCHEDA


DATA 3-0 NOV. 1997  
 ALLEGATO ESEGUITO A CURA DI  
 Arch. Pietro Masia  
 (NOME E COGNOME)  
 ELAB. GRAFICA  
 LAVORO SVOLTO  
 FIRMA

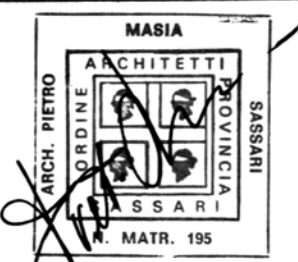

N. INVENTARIO  
 DATA  
 VISTO: IL FUNZIONARIO RESPONSABILE  
 Storico dell'Arch. Di. Nuoro Coordinatore  
 (Gottardo Wally Paris)

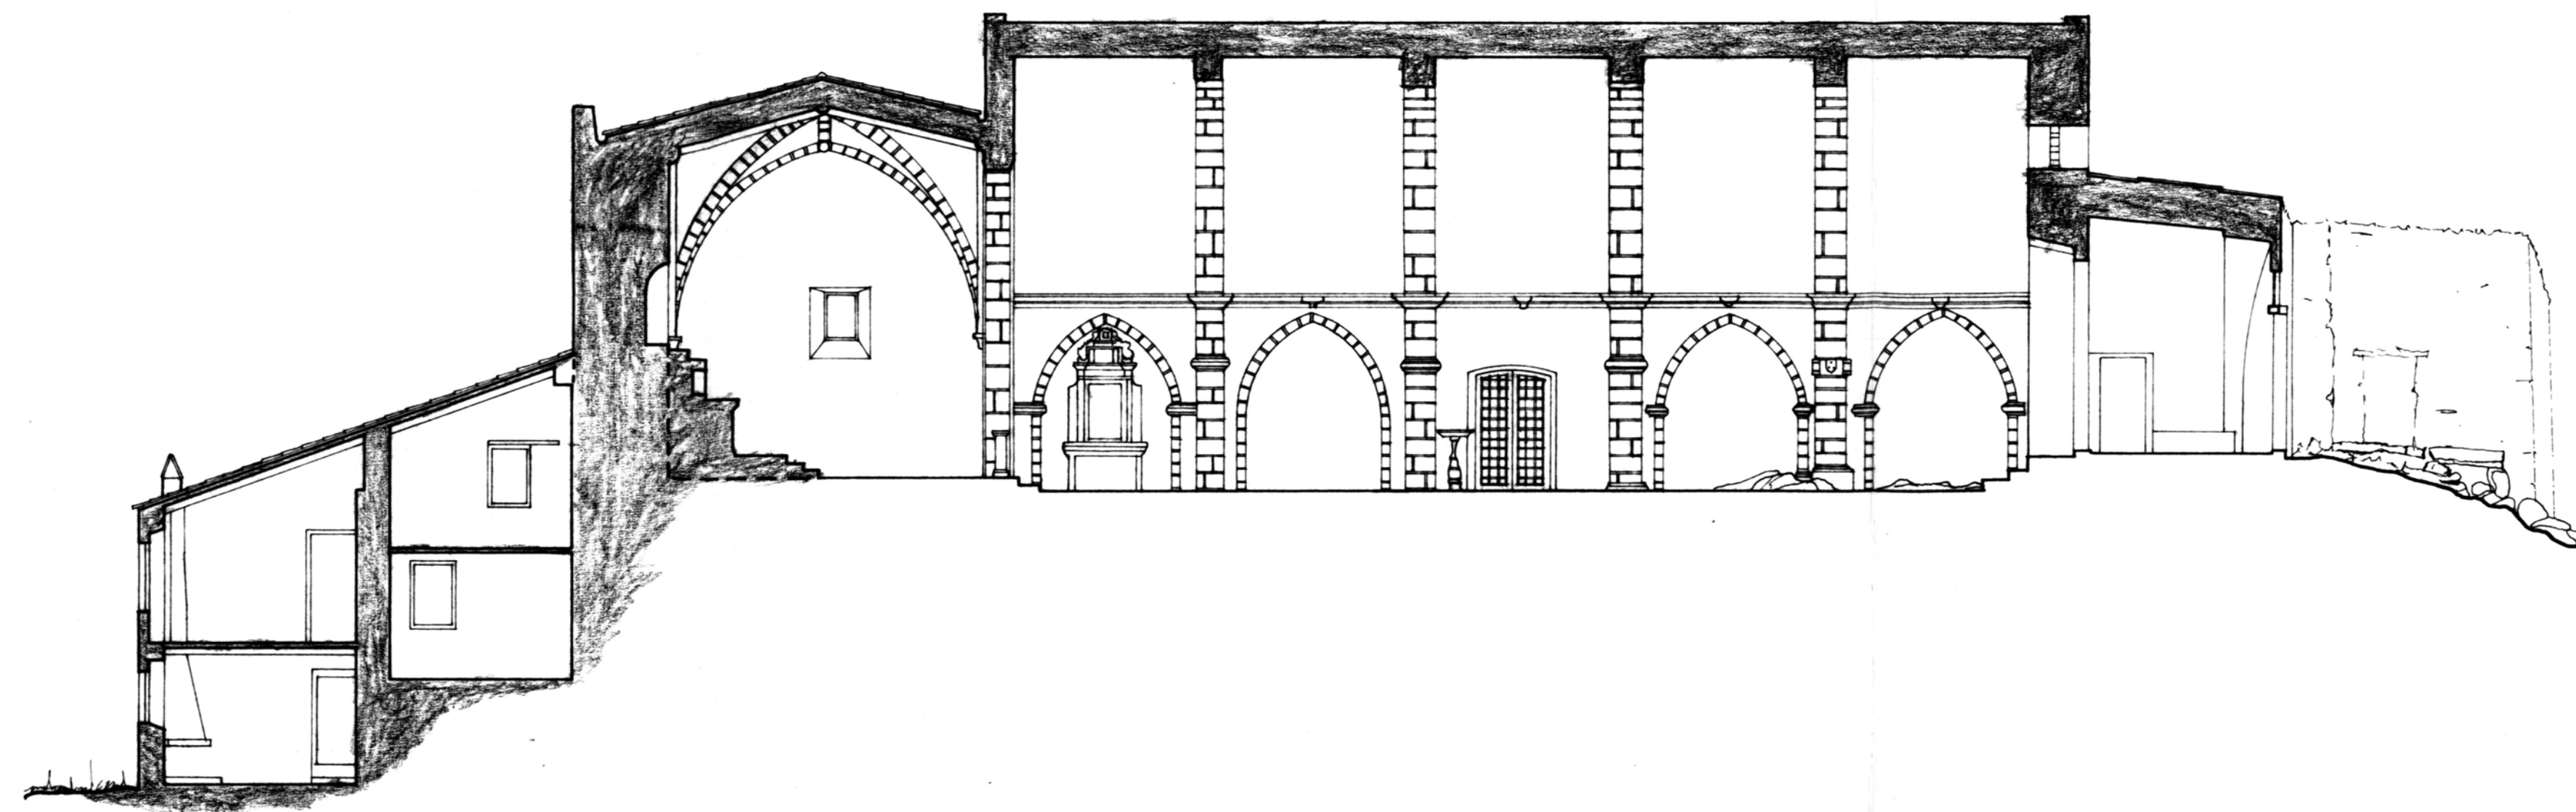

Sezione X-X'

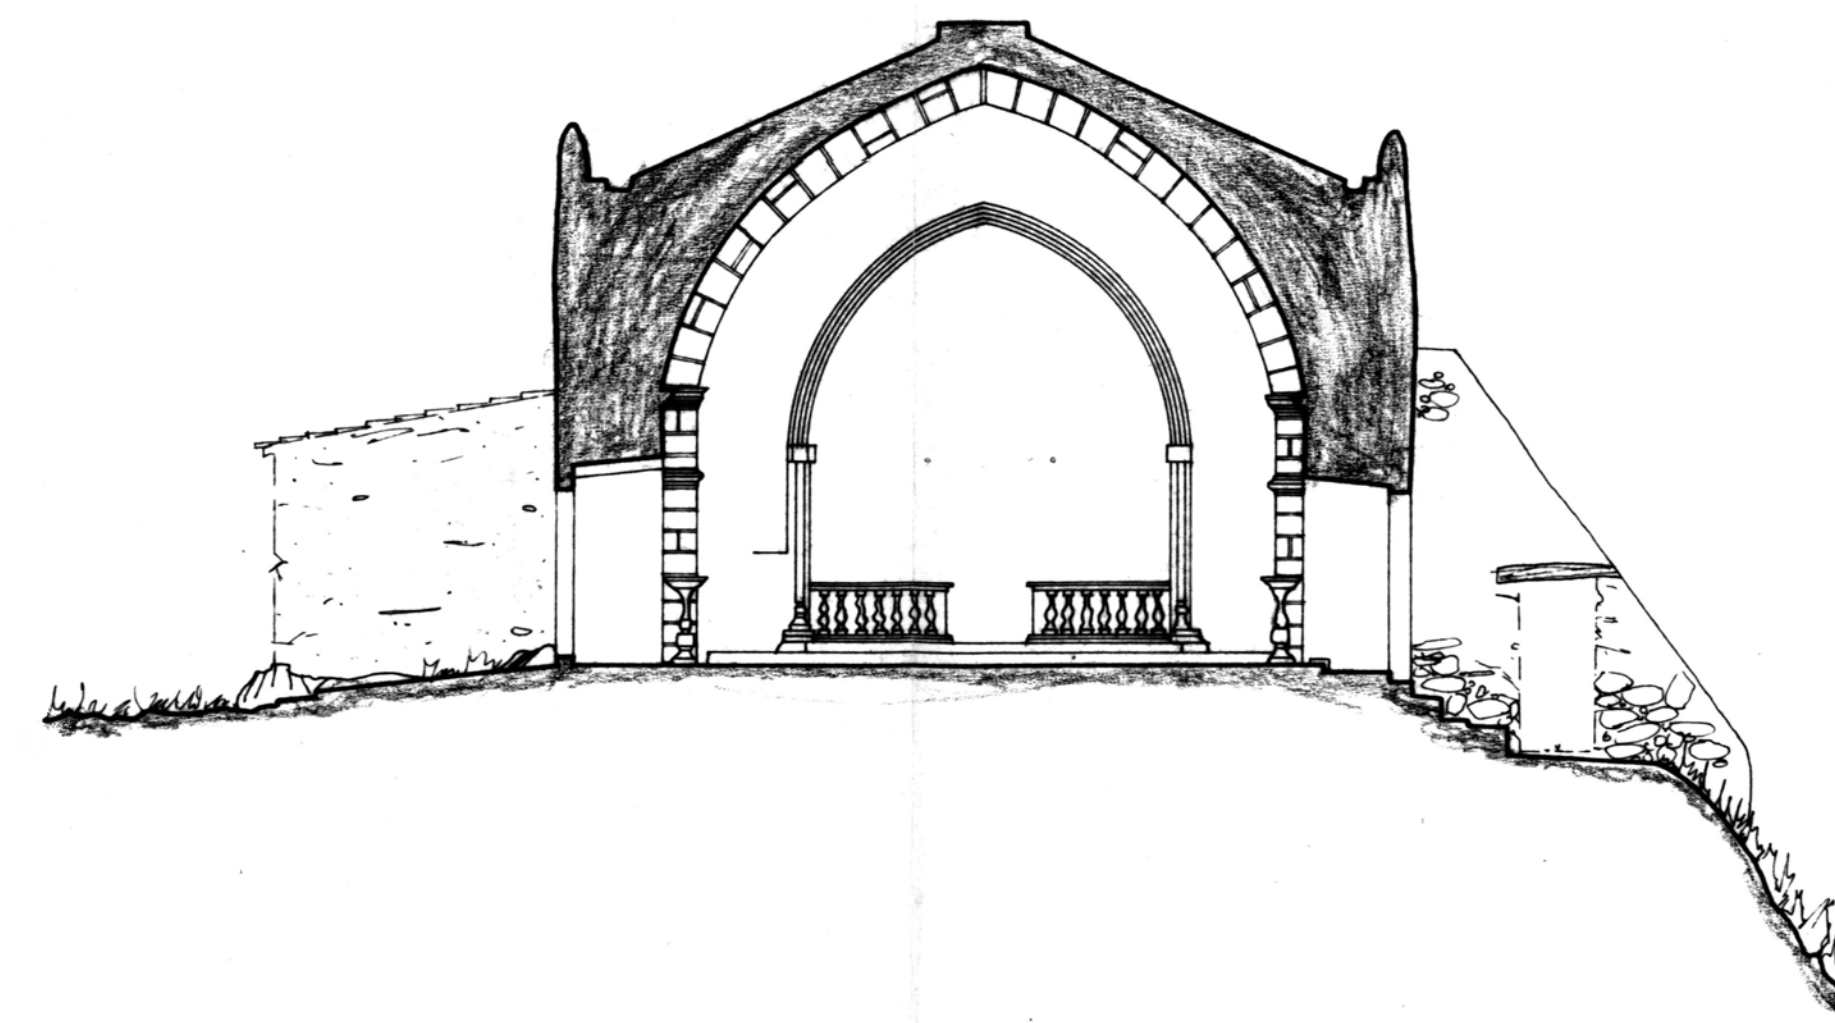

Sezione Y-Y'