
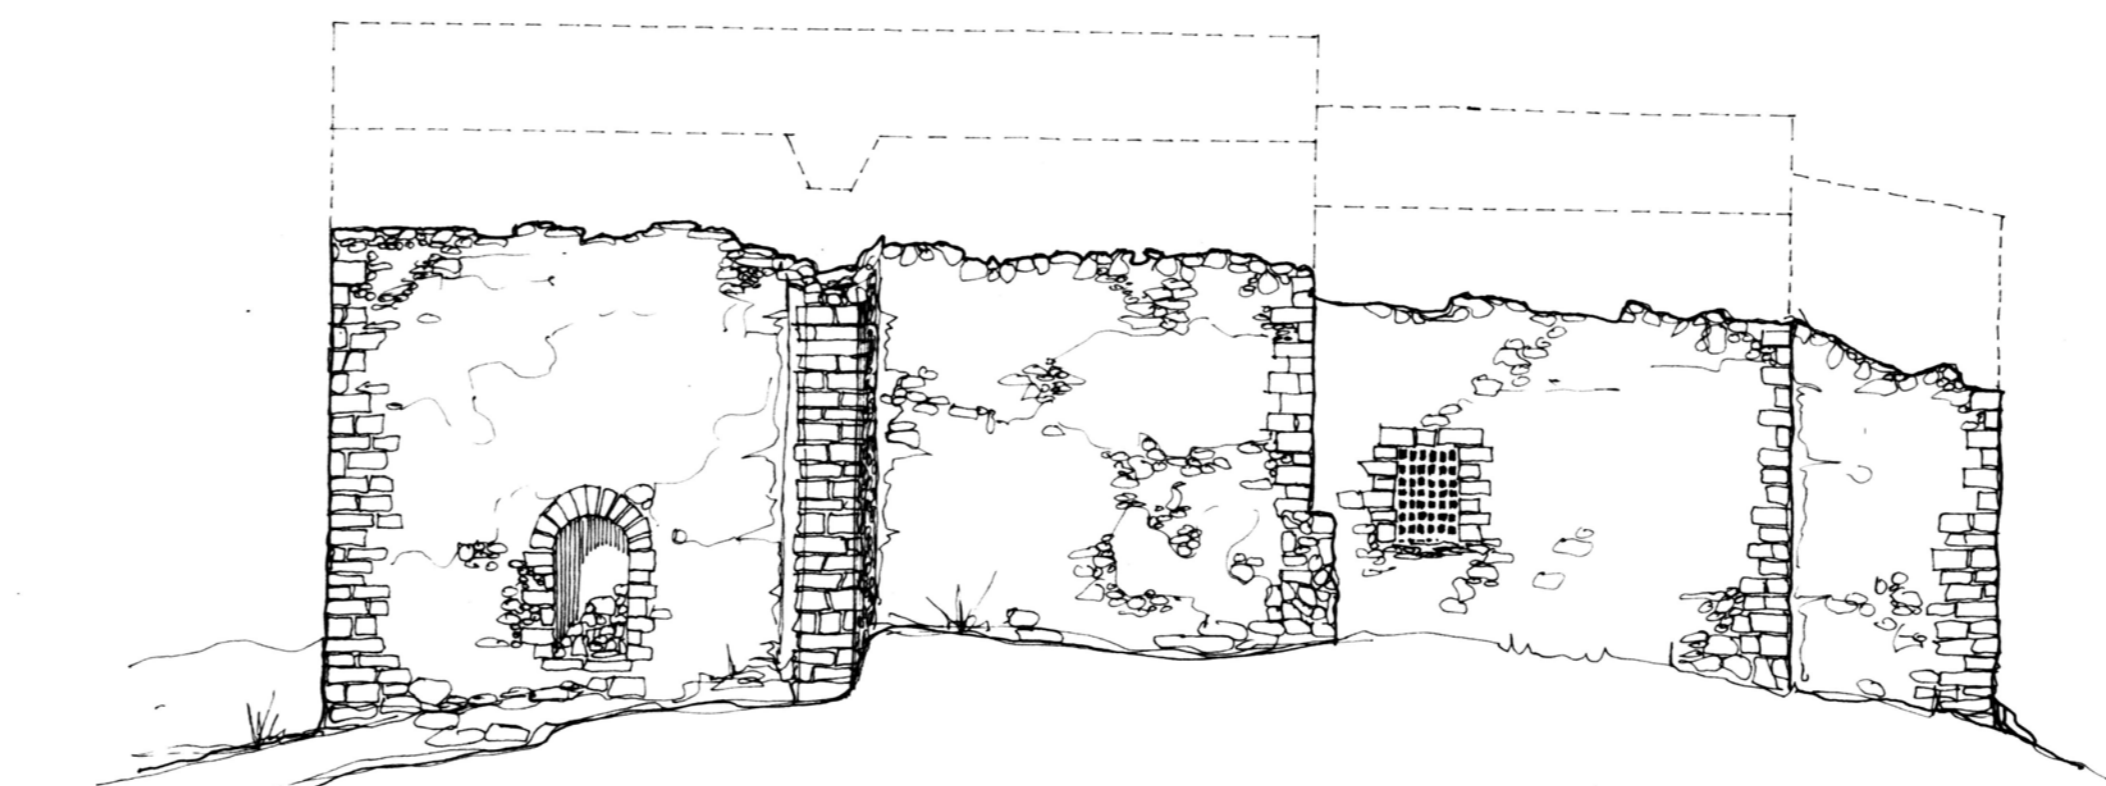


PROSPETTI

SEZIONE B·B

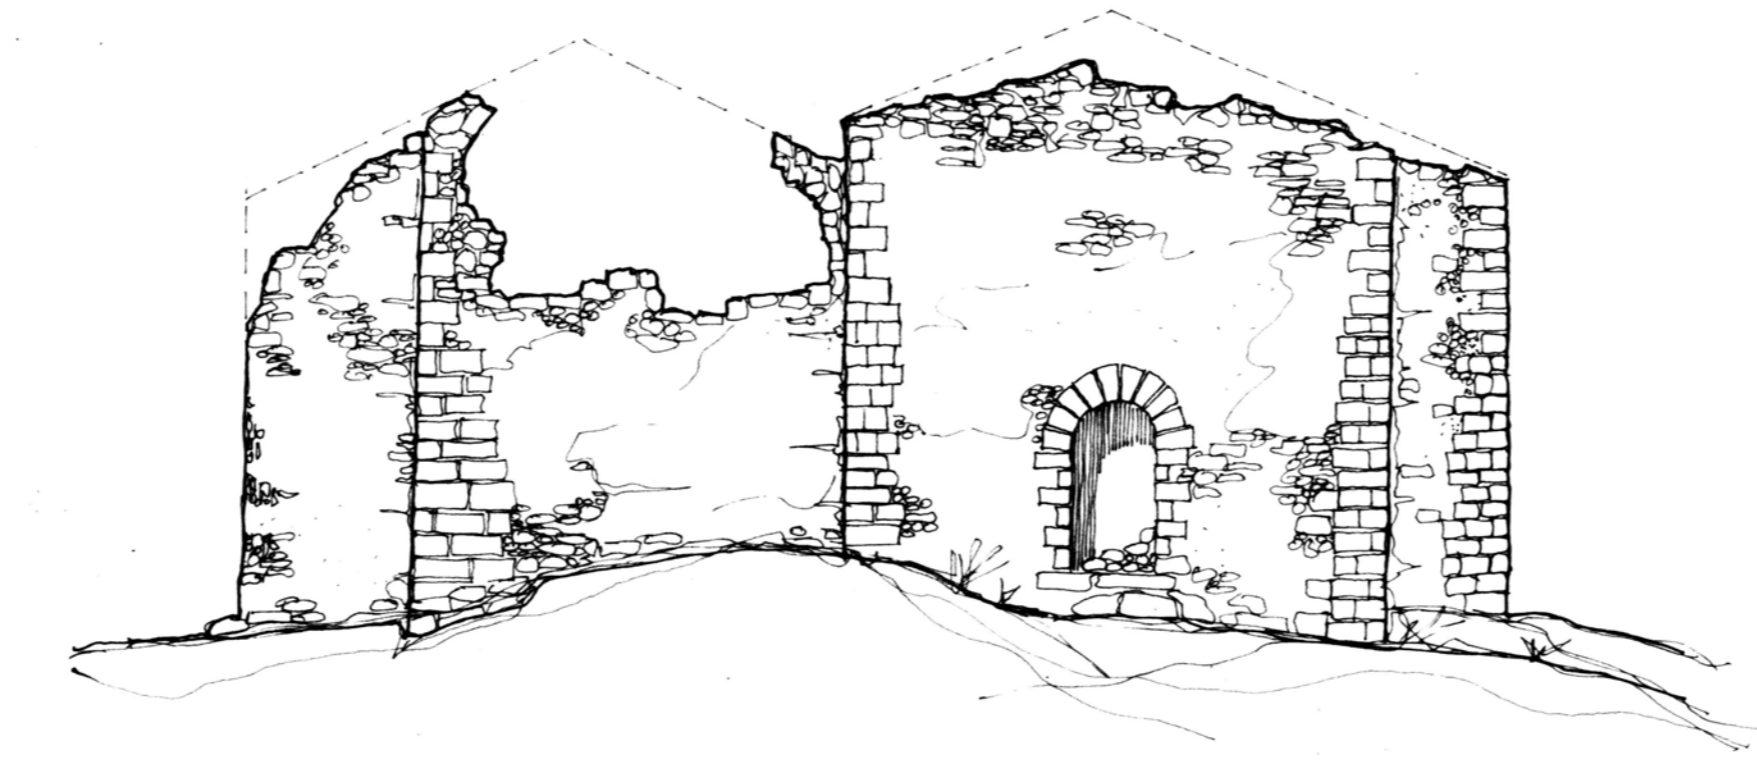

SEZIONE A·A