



PIANTA RAPP. 1:100

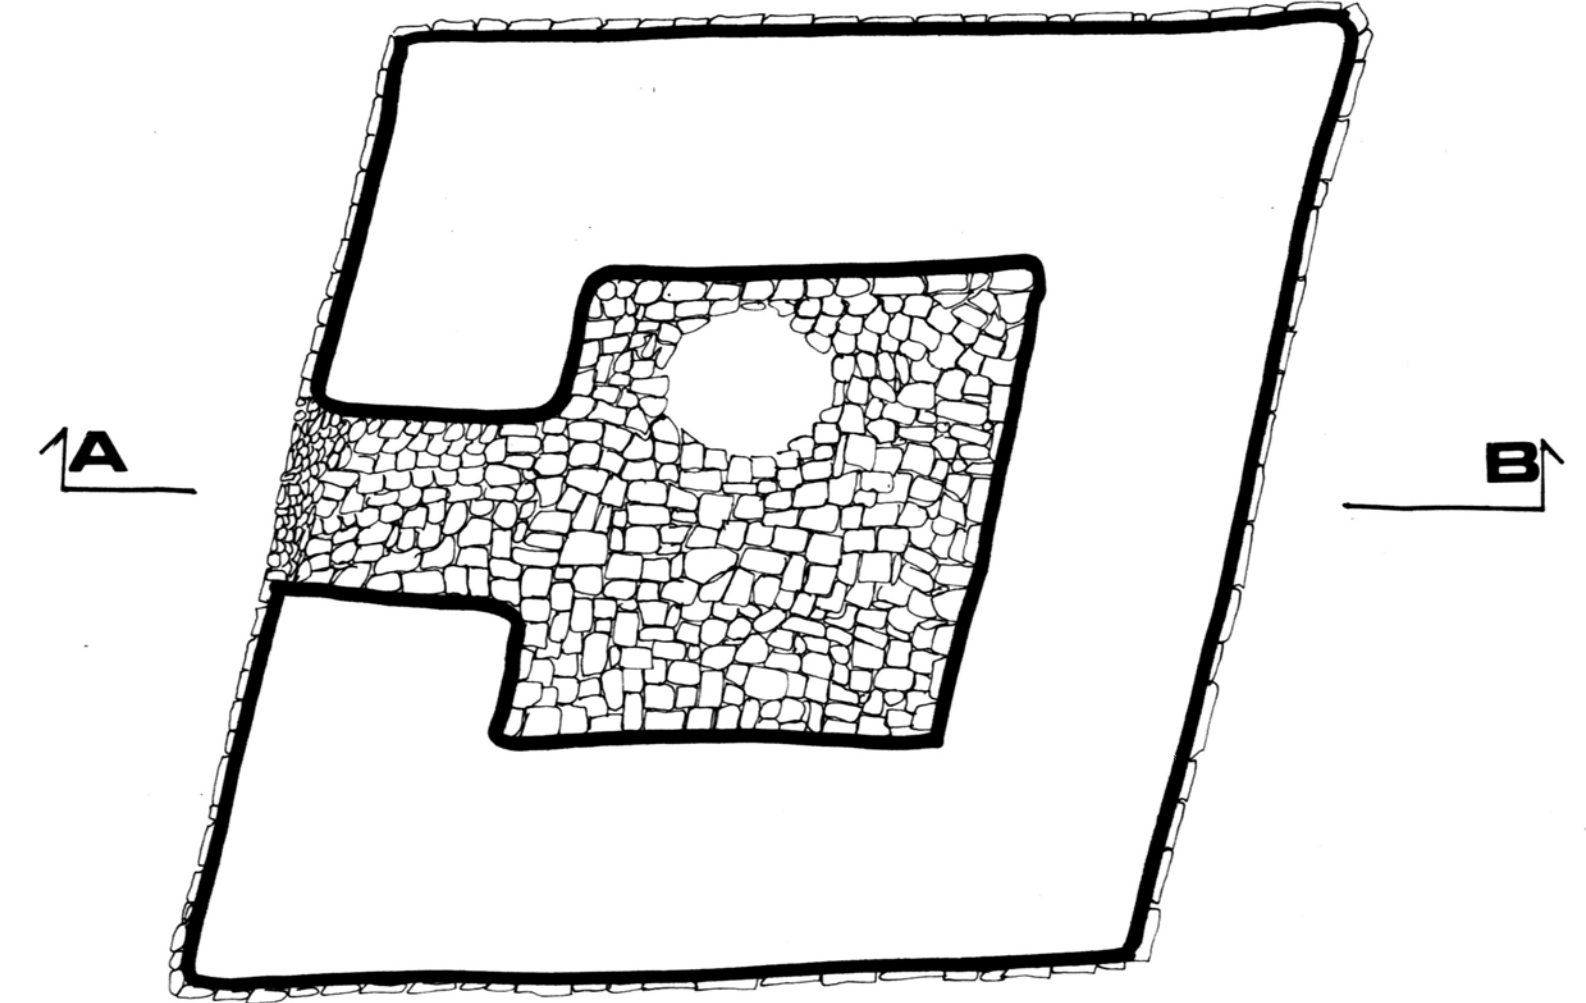

PIANTA RAPP. 1:50

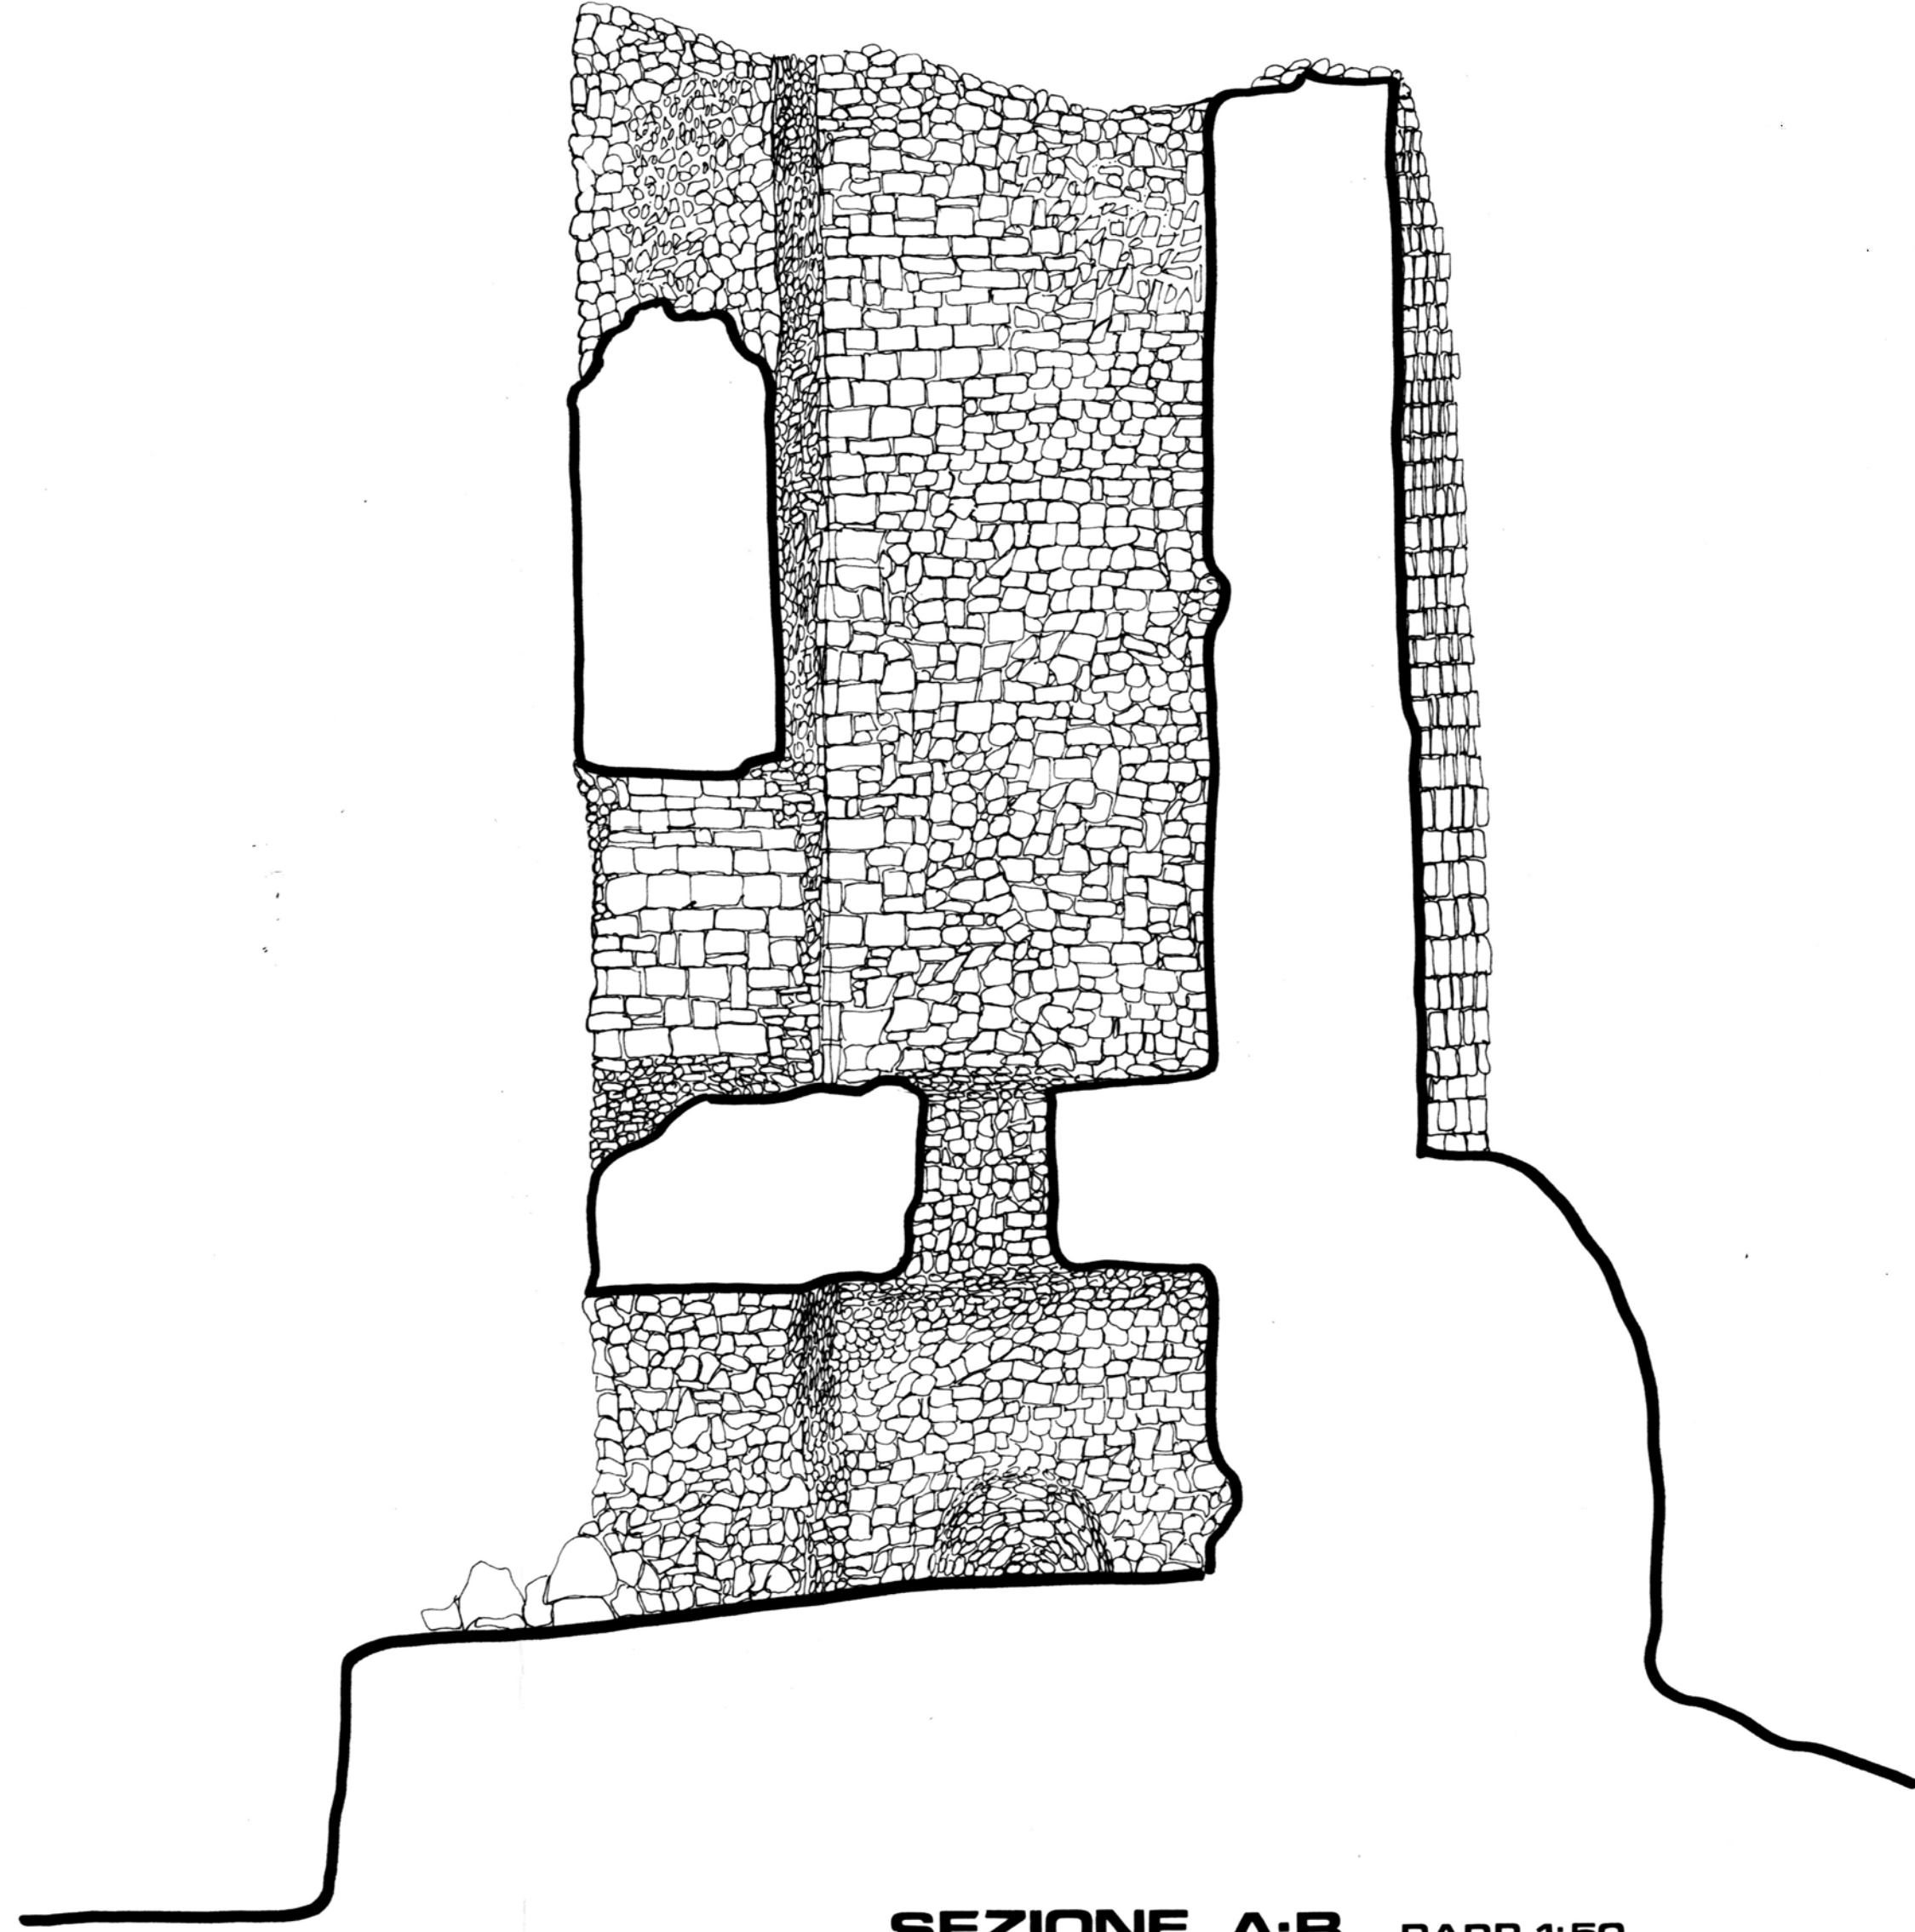

SEZIONE A-B RAPP. 1:50