


SOPRINTENDENZA AI MONUMENTI E GALLERIE
PER LE PROVINCIE DI SASSARI E NUORO
SASSARI

PROGETTO DI RESTAURO DELLA TORRE
MEDIOEVALE DI SANTA LUCIA IN COMUNE
DI SINISCOLA (NUORO).


IL PROGETTISTA

IL SOPRINTENDENTE

DISEGNI SCALA 1:100

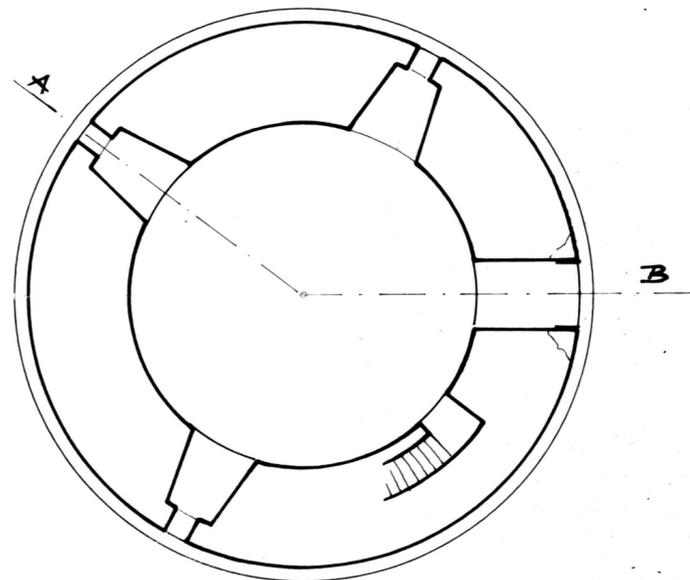

PIANTA
A QUOTA + mt. 7.00

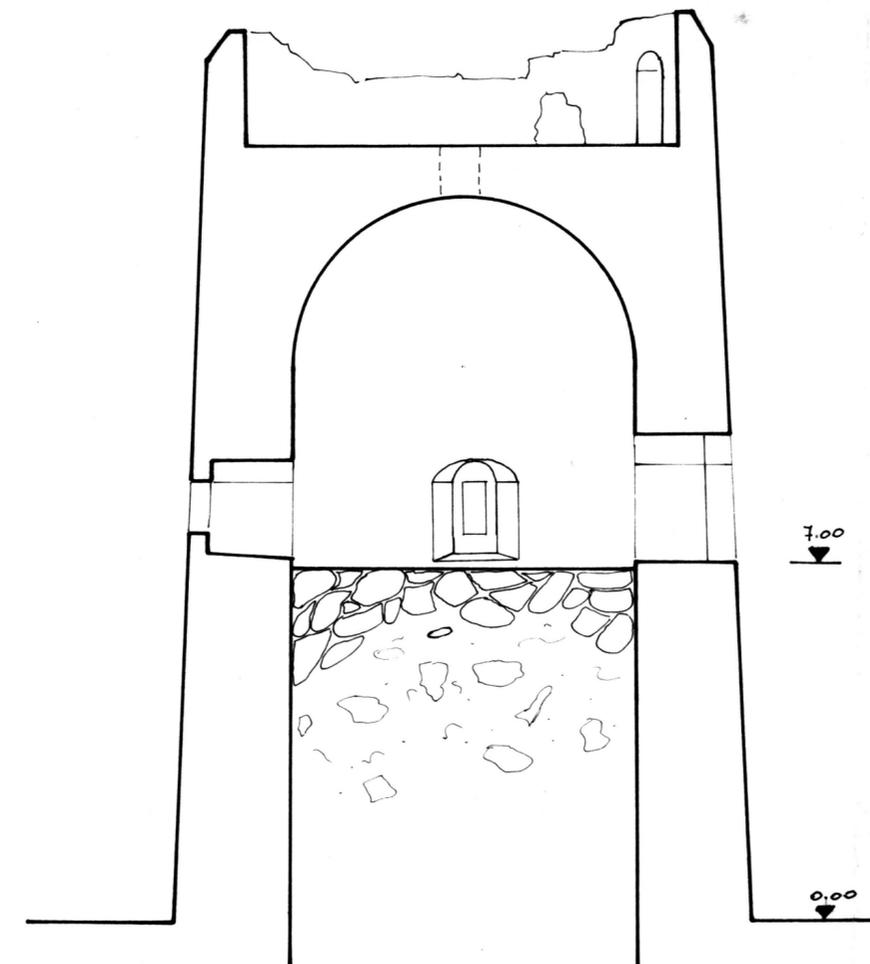

SEZIONE AB