

CATALOGO INTERNAZIONALE	MINISTERO PER I BENI CULTURALI E AMBIENTALI
ALLEGATO ITA:	ISTITUTO CENTRALE PER IL CATALOGO E LA DOCUMENTAZIONE
N° 6	Soprintendenza B.A.A.S. Sassari e Nuoro
CATALOGO GENERALE I.C.C.D.	SASSARI
N° 2 doc 146284	59

OGGETTO DELLA SCHEDA SS - PLOAGHE
 CHIESA DI SANT'ANTONIO DI SALVENERO

OGGETTO DELL'ALLEGATO PIANTE - PROSPETTI Rapp. 1:100

ANNOTAZIONI

RILEVAMENTO SOMMARIO DELLE MISURE MEDIANTE FETTUCCIA METRICA E RICOSTRUZIONE DEI PARTICOLARI CON L'AUSILIO DI FOTOGRAFIE

RIFERIMENTO ALTRI ALLEGATI STESSA SCHEDA

RIFERIMENTO ALLEGATI DI ALTRE SCHEDA

DATA 30 giugno 2001


ALLEGATO ESEGUITO A CURA DI

Arch. PIETRO MASIA

ELAB. GRAFICA

LAVORO SVOLTO

(FIRMA)

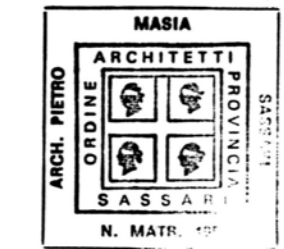

N. INVENTARIO

COLLOCAZIONE


DATA

VISTO: IL FUNZIONARIO RESPONSABILE


Storico dell'Arte, Direttore Coordinatore

(Dott. ssa. Betty Paris)


Pianta

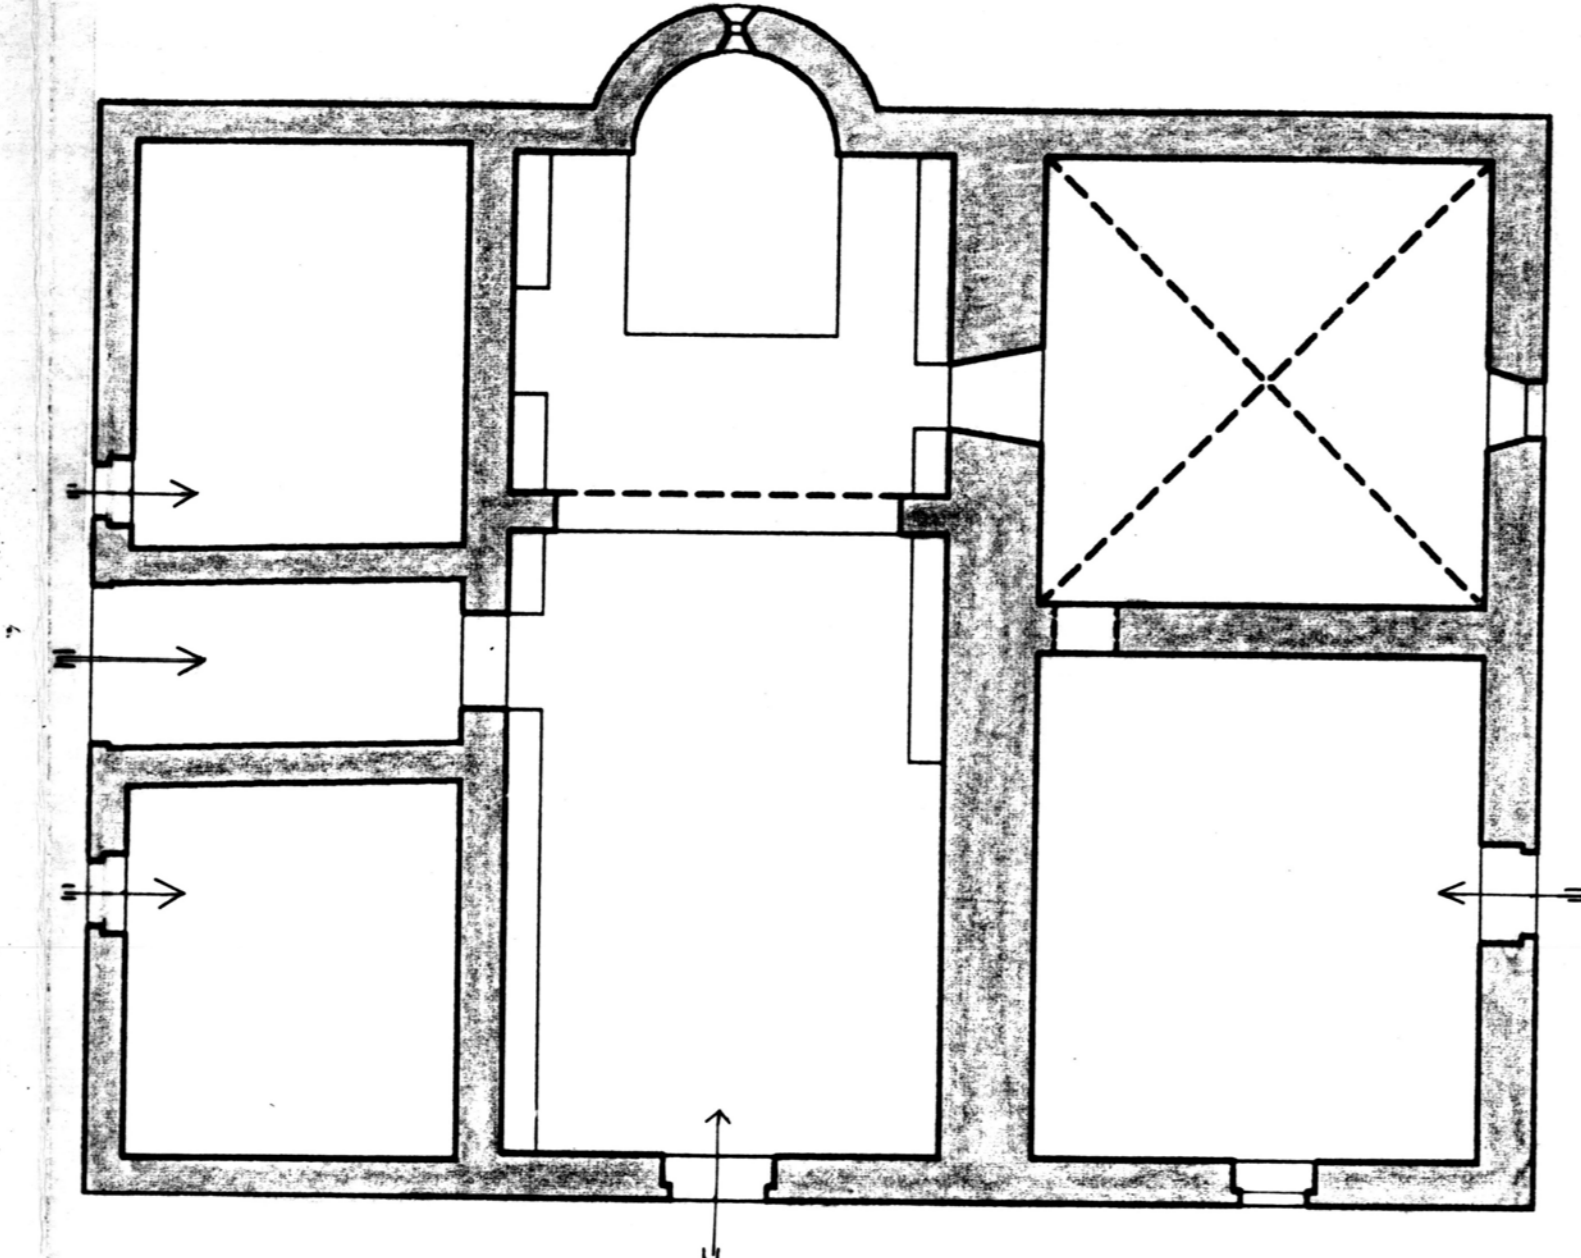


Pianta copertura

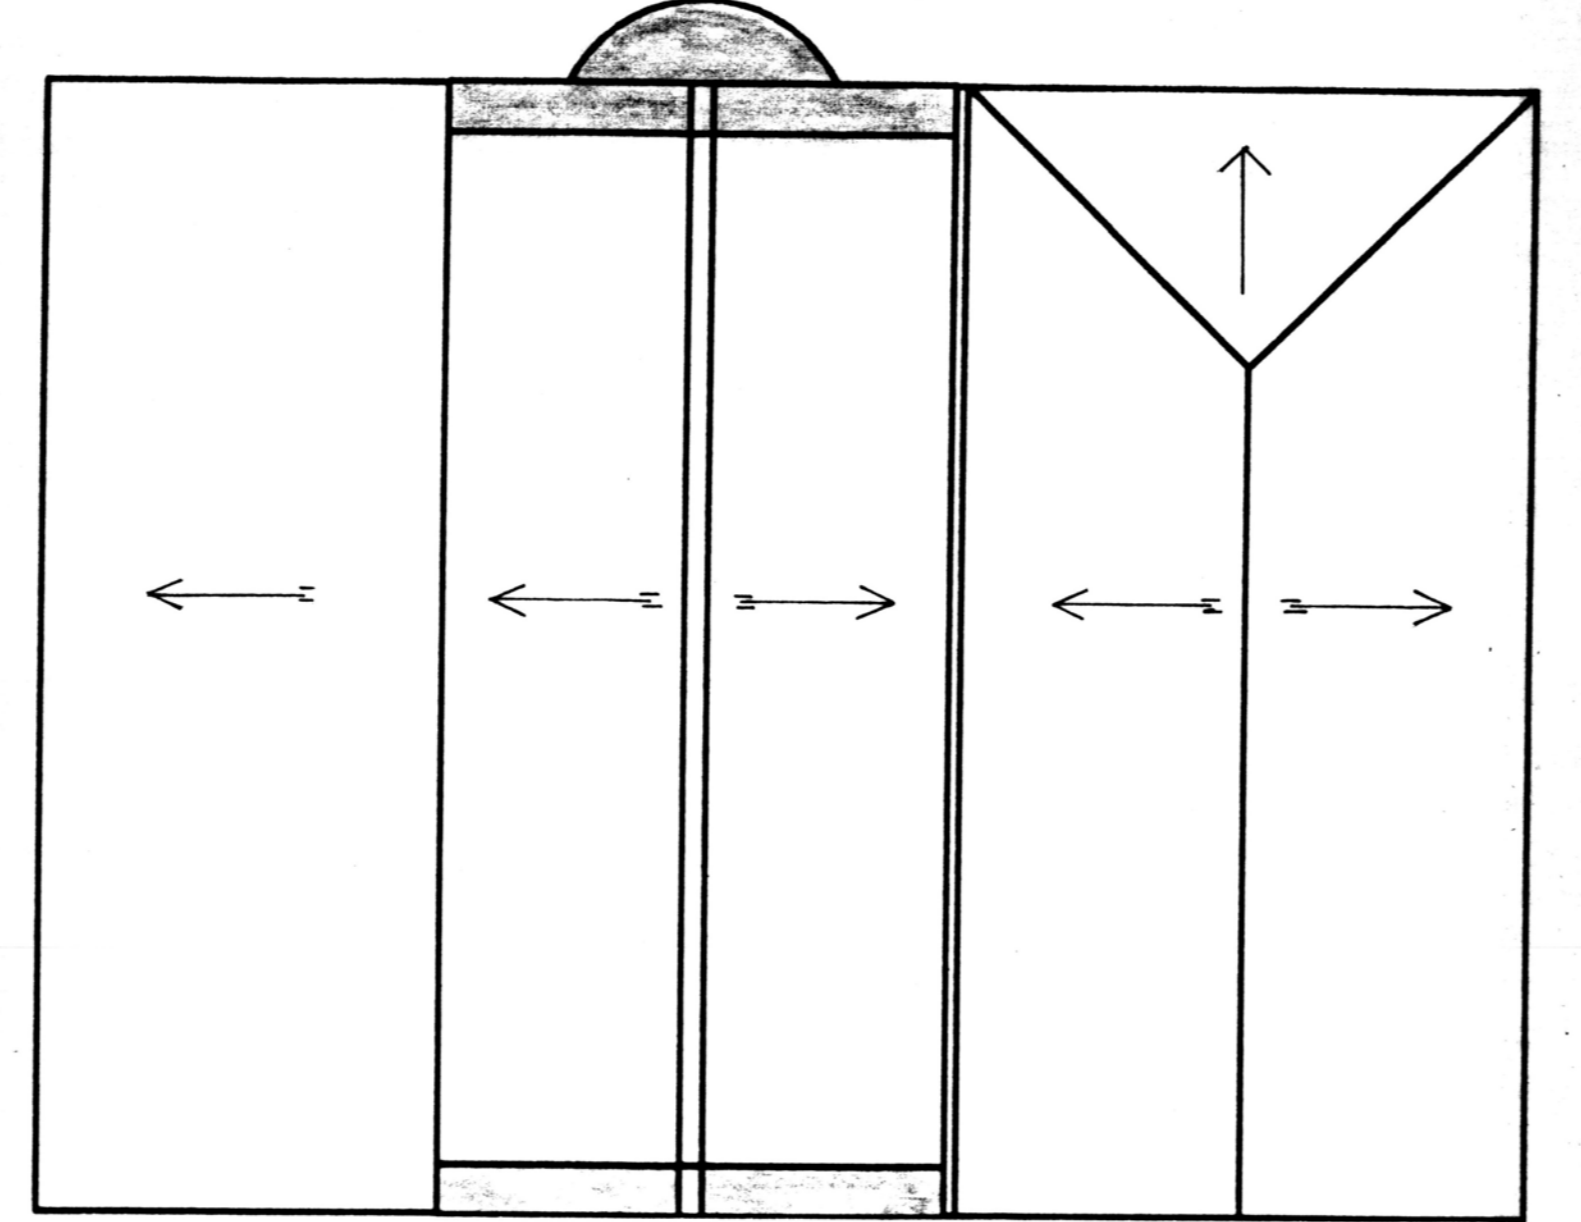


Prospetto principale

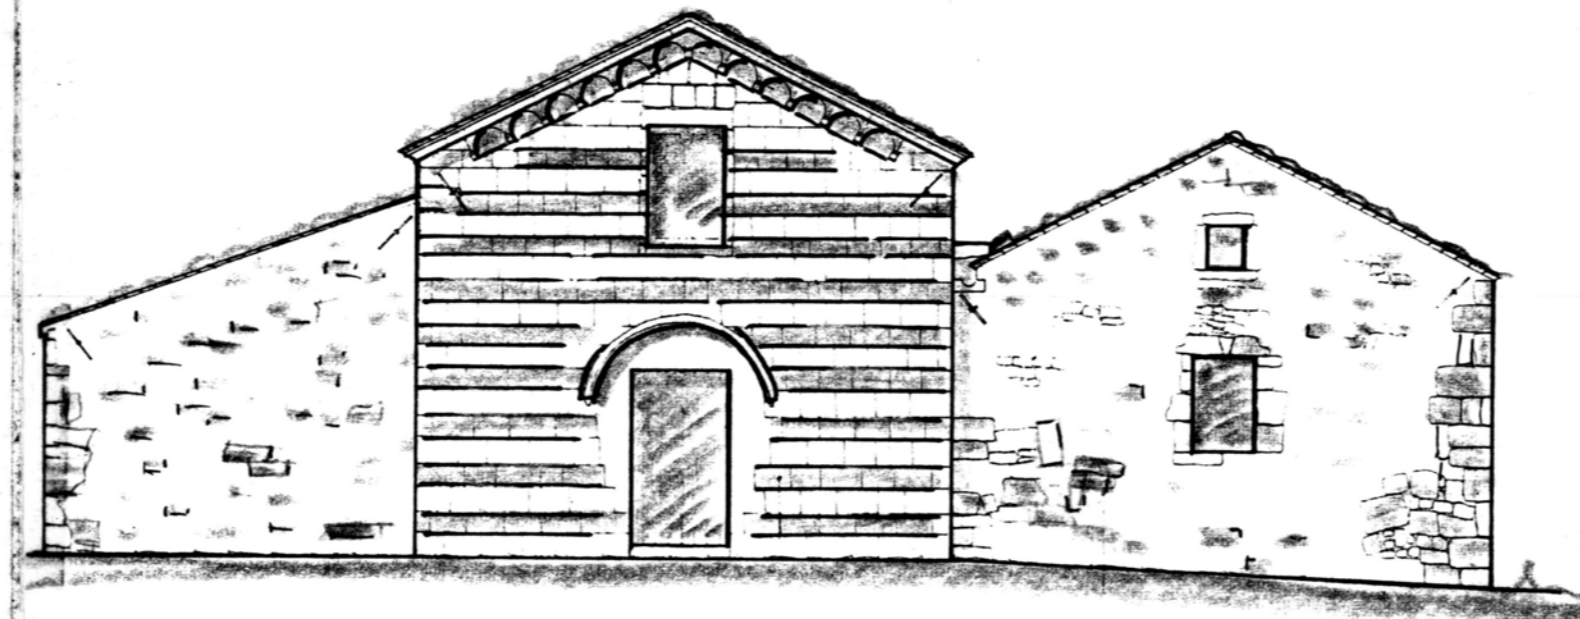

Prospetto absidale

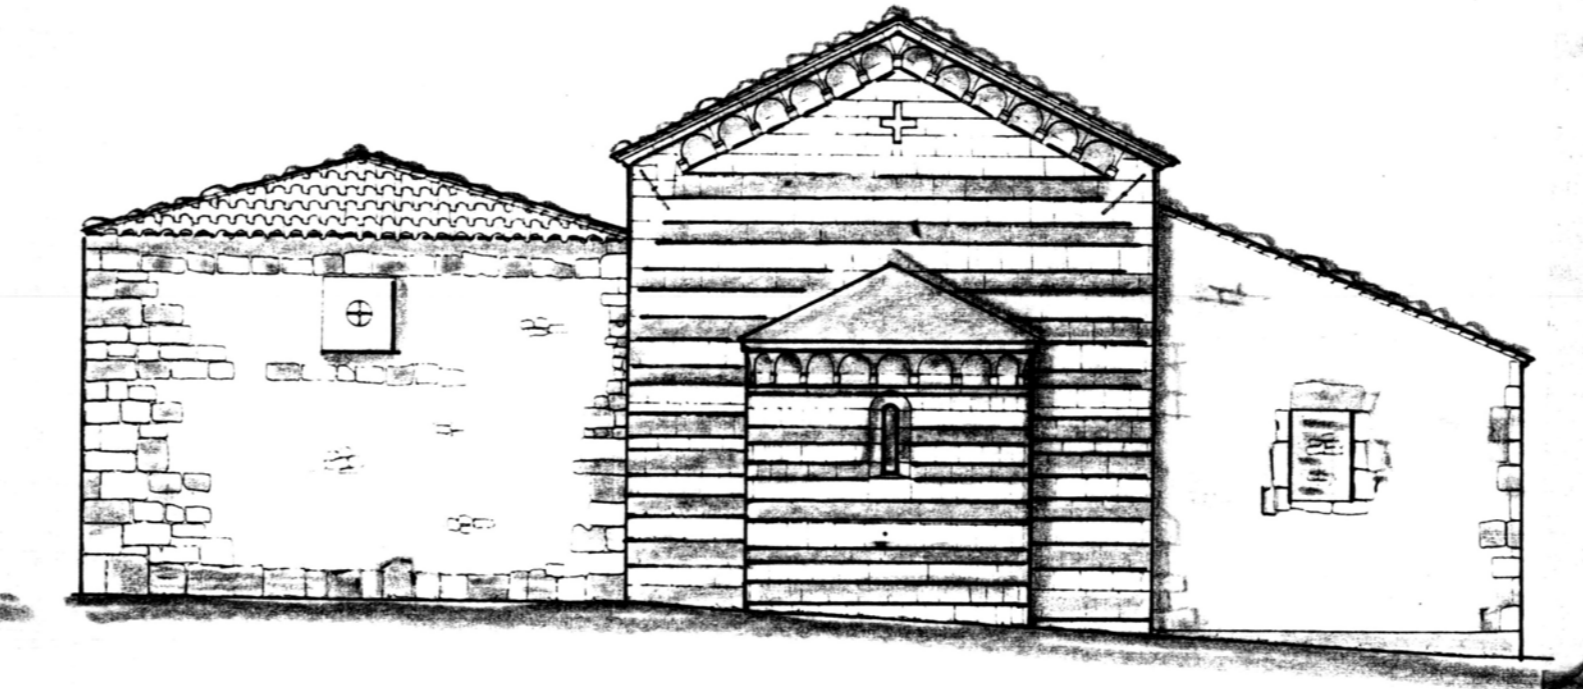

Prospetto laterale destro

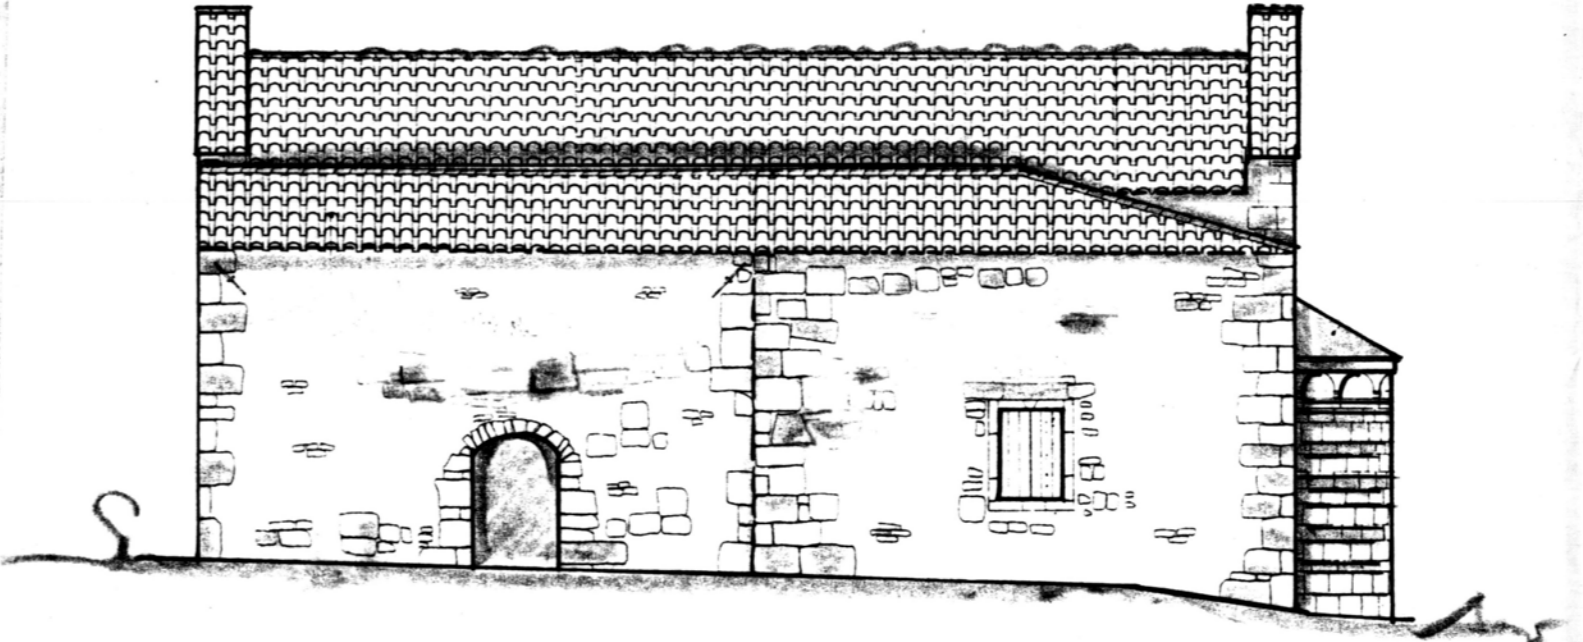

Prospetto laterale sinistro

