

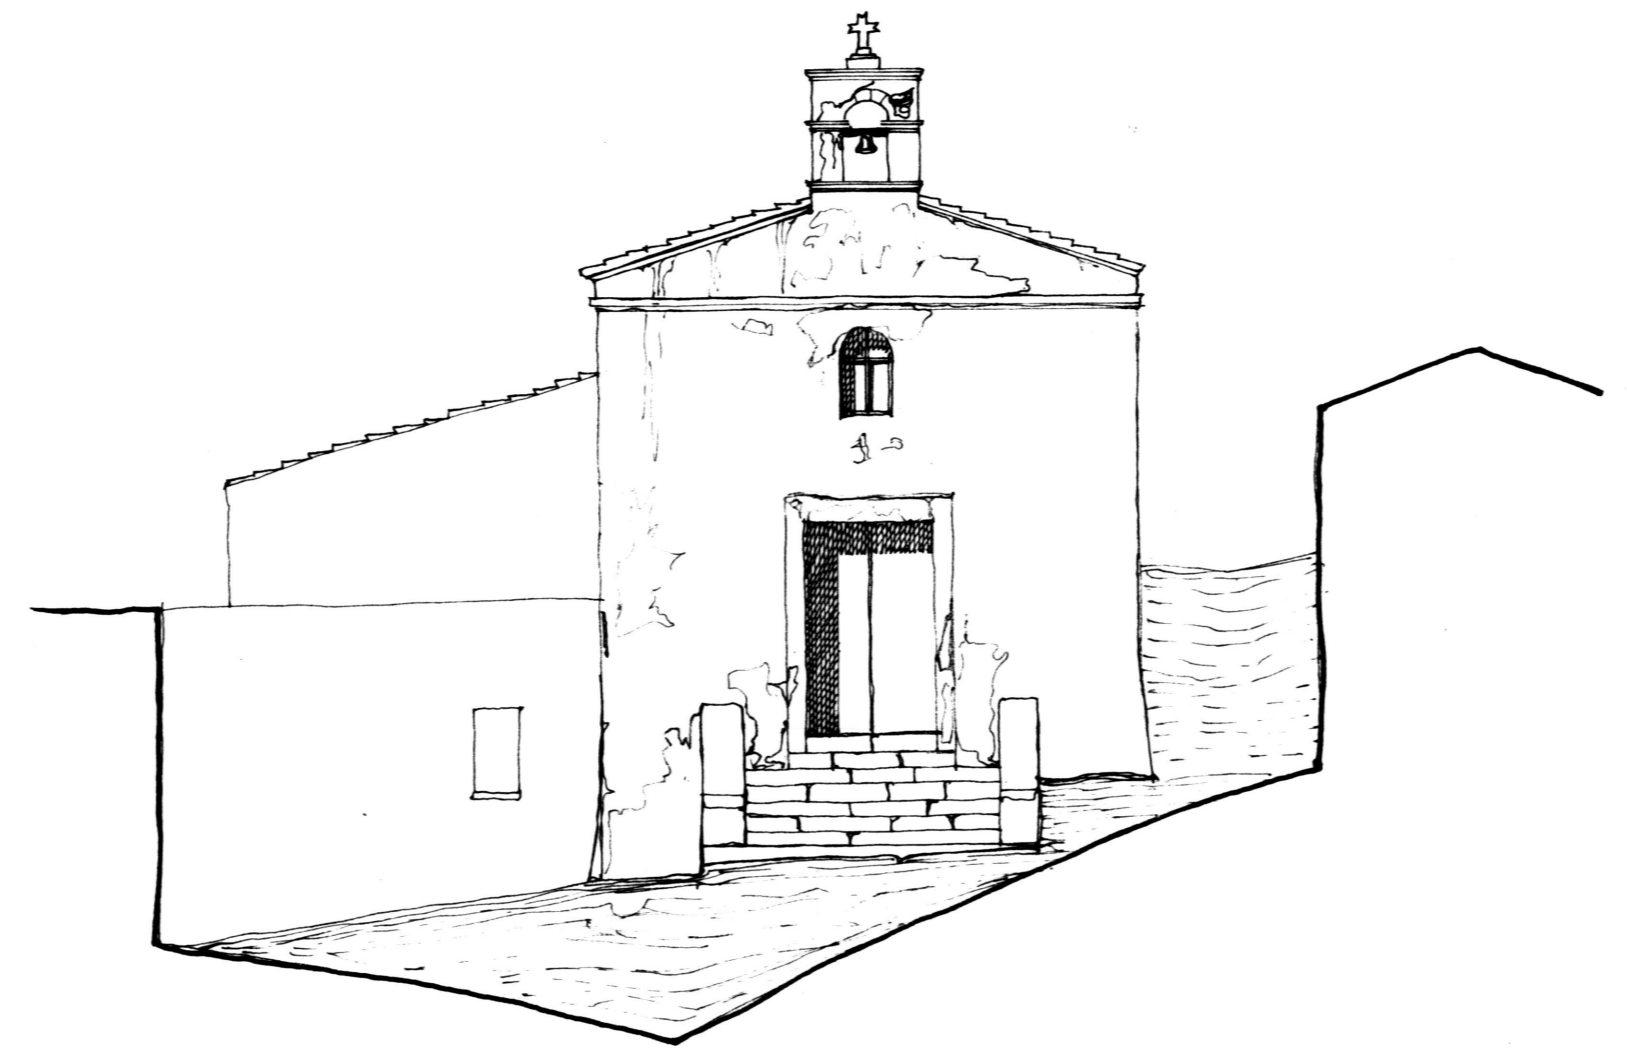


A	N. CATALOGO GENERALE	00/600 677 614	SS - Sedini, Via Coghinas: Chiesa della Santissima Vergine del Rosario ALLEGATO N.3..... Disegni e rilievi: Pianta, Prospetto, Sezioni rapp. 1:100	SOPRINTENDENZA B.A.A.S. DI SASSARI E NUORO SASSARI	REGIONE	SARDEGNA
	N. CATALOGO INTERNAZIONALE	ITA:				
				MINISTERO PER I BENI CULTURALI E AMBIENTALI DIREZ. GEN. DELLE ANTICHITA' E BELLE ARTI		


PIANTA

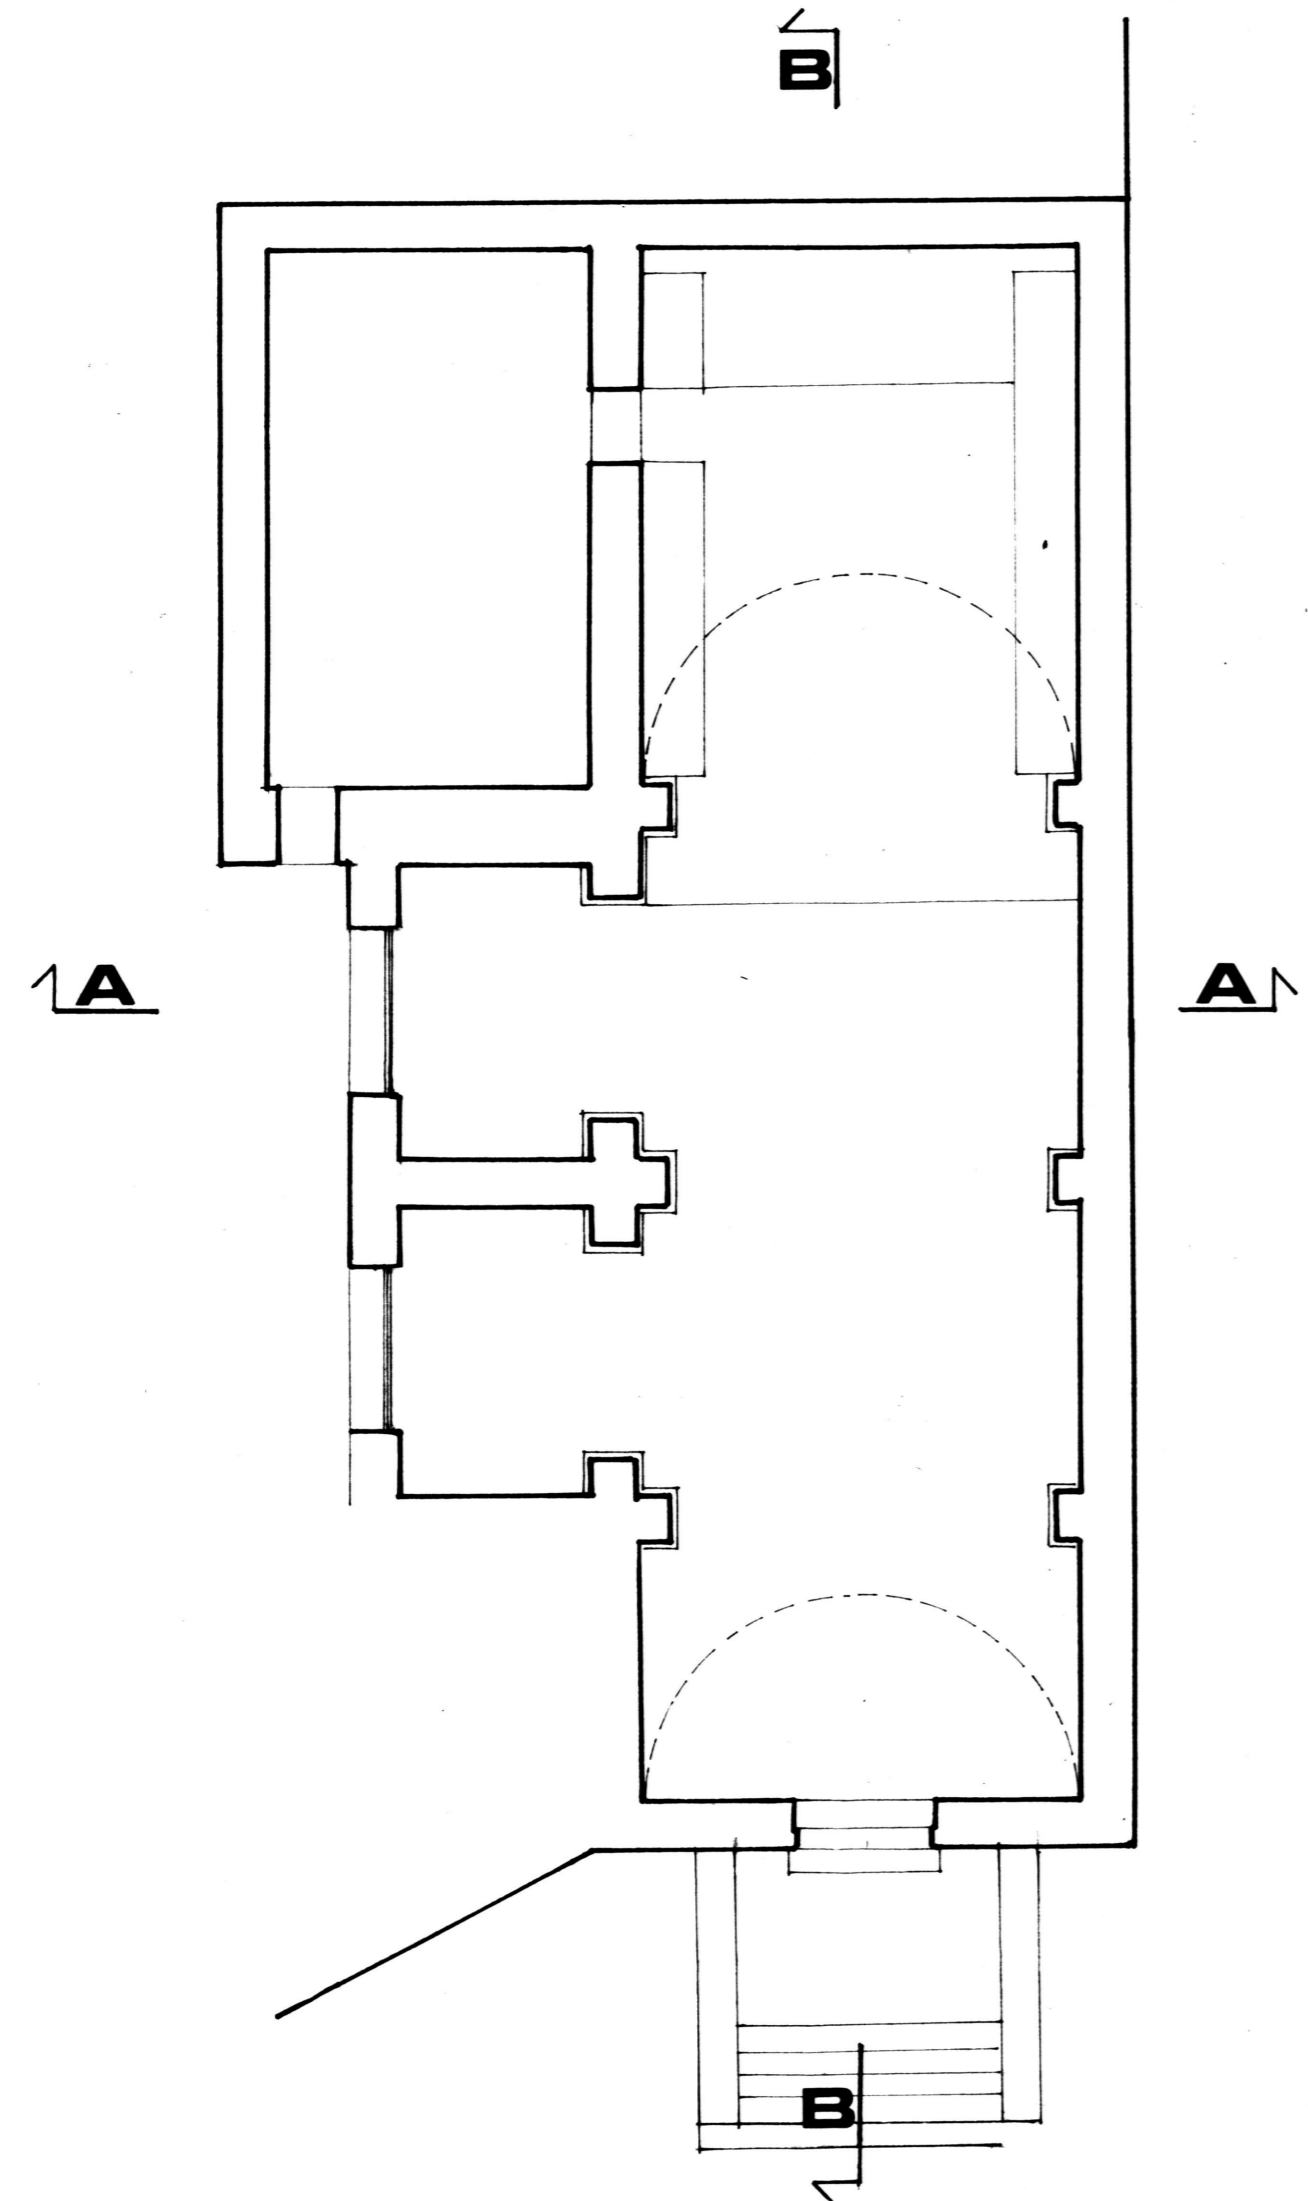

PROSPETTO

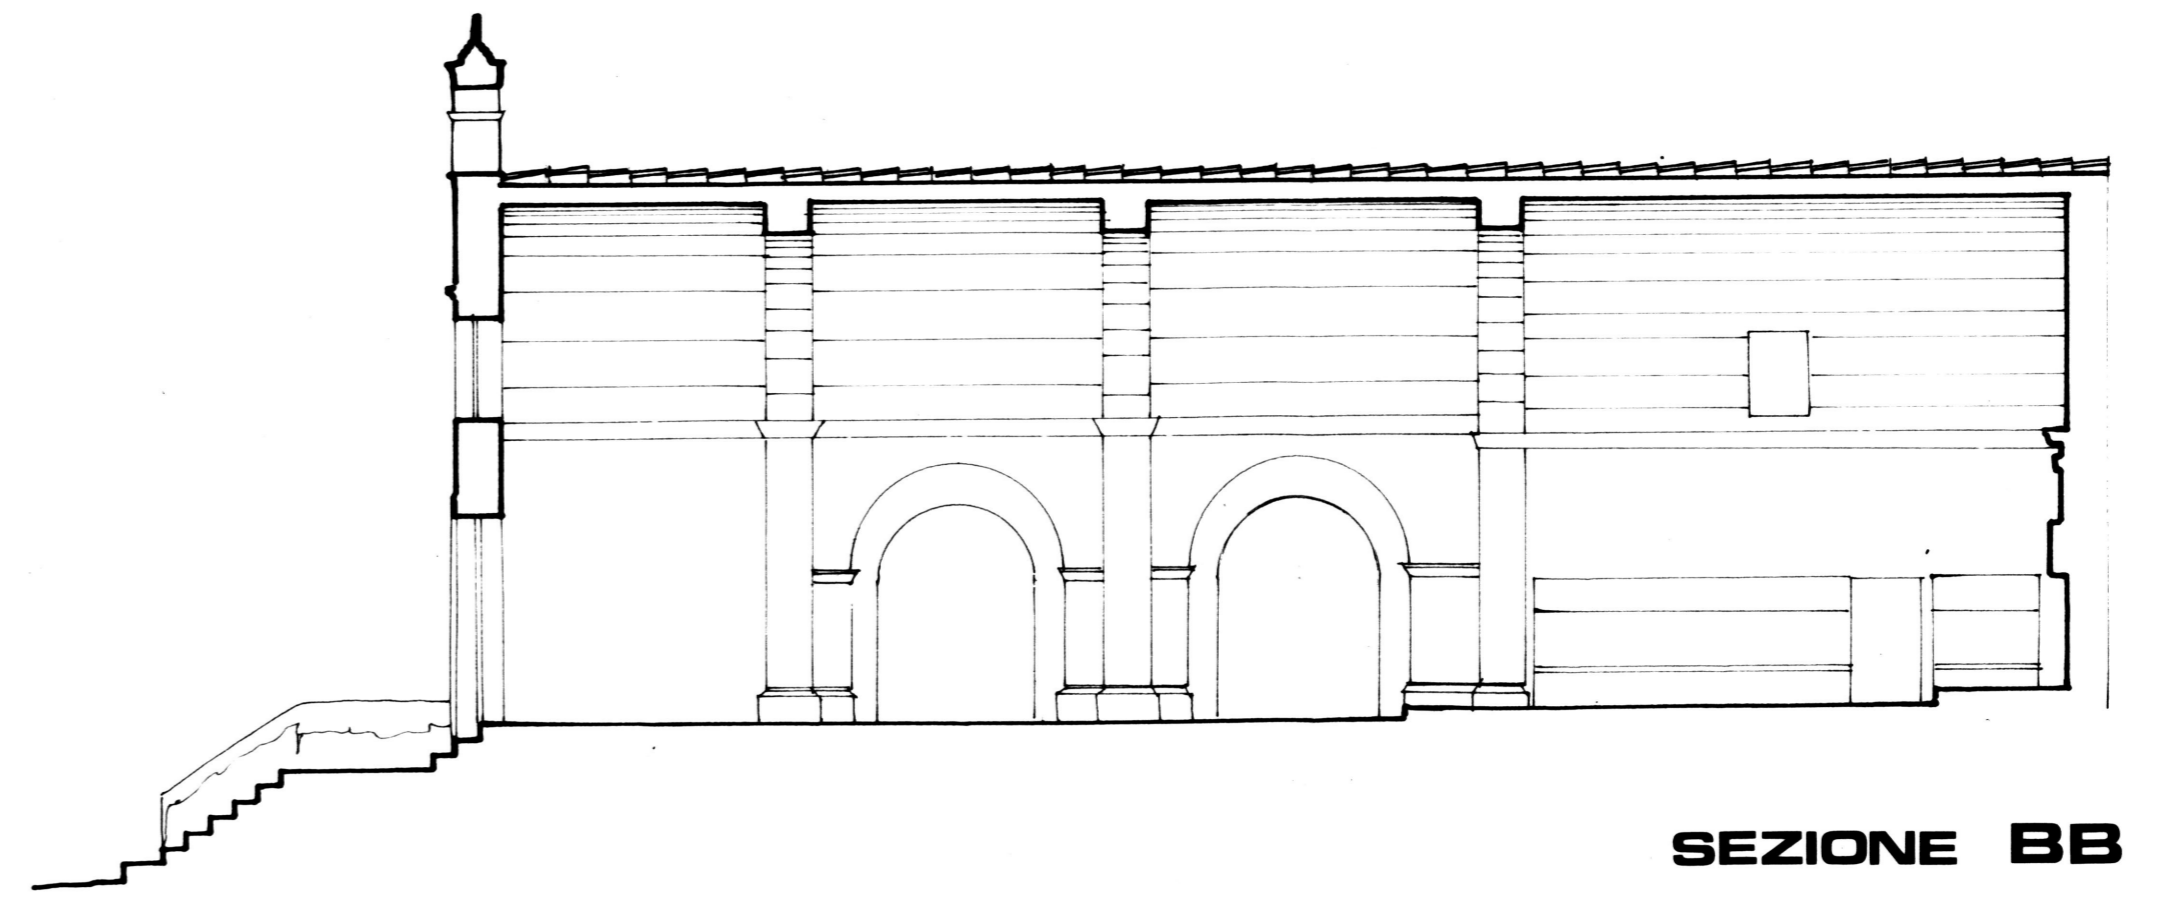

SEZIONE BB

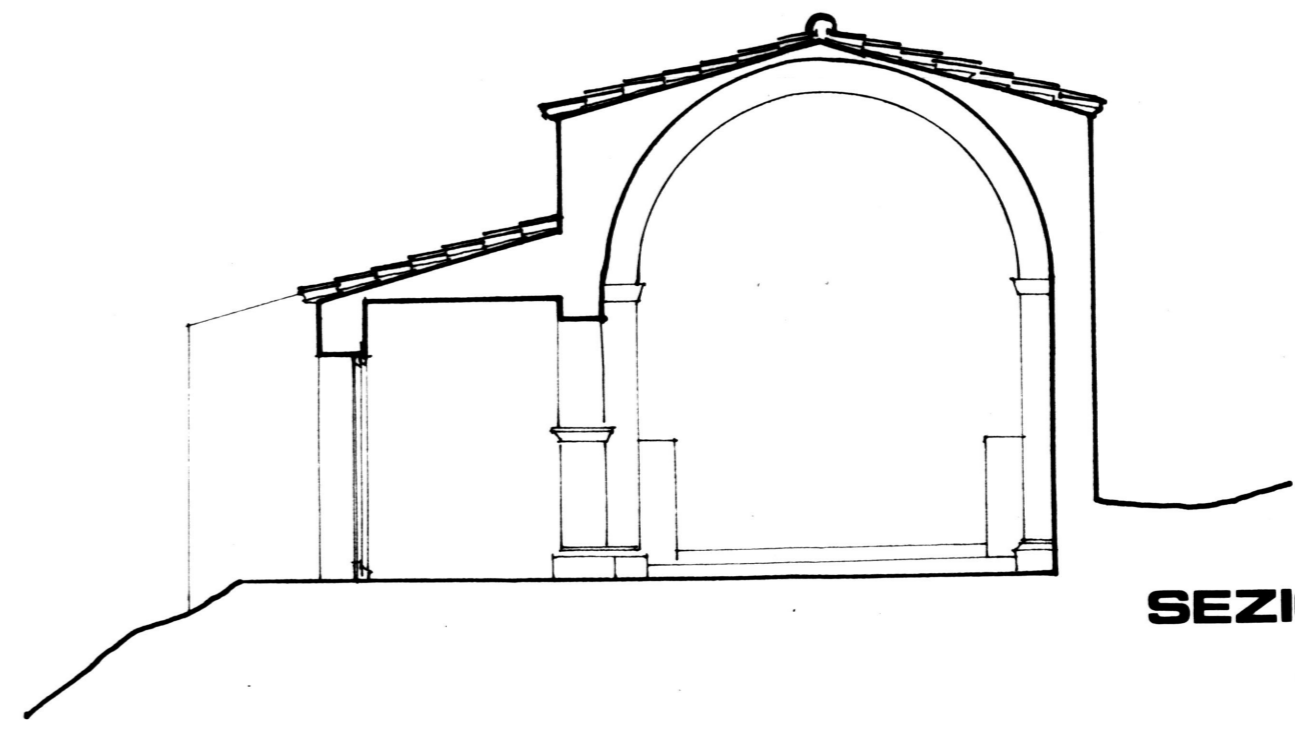

SEZIONE AA