



PIANTA

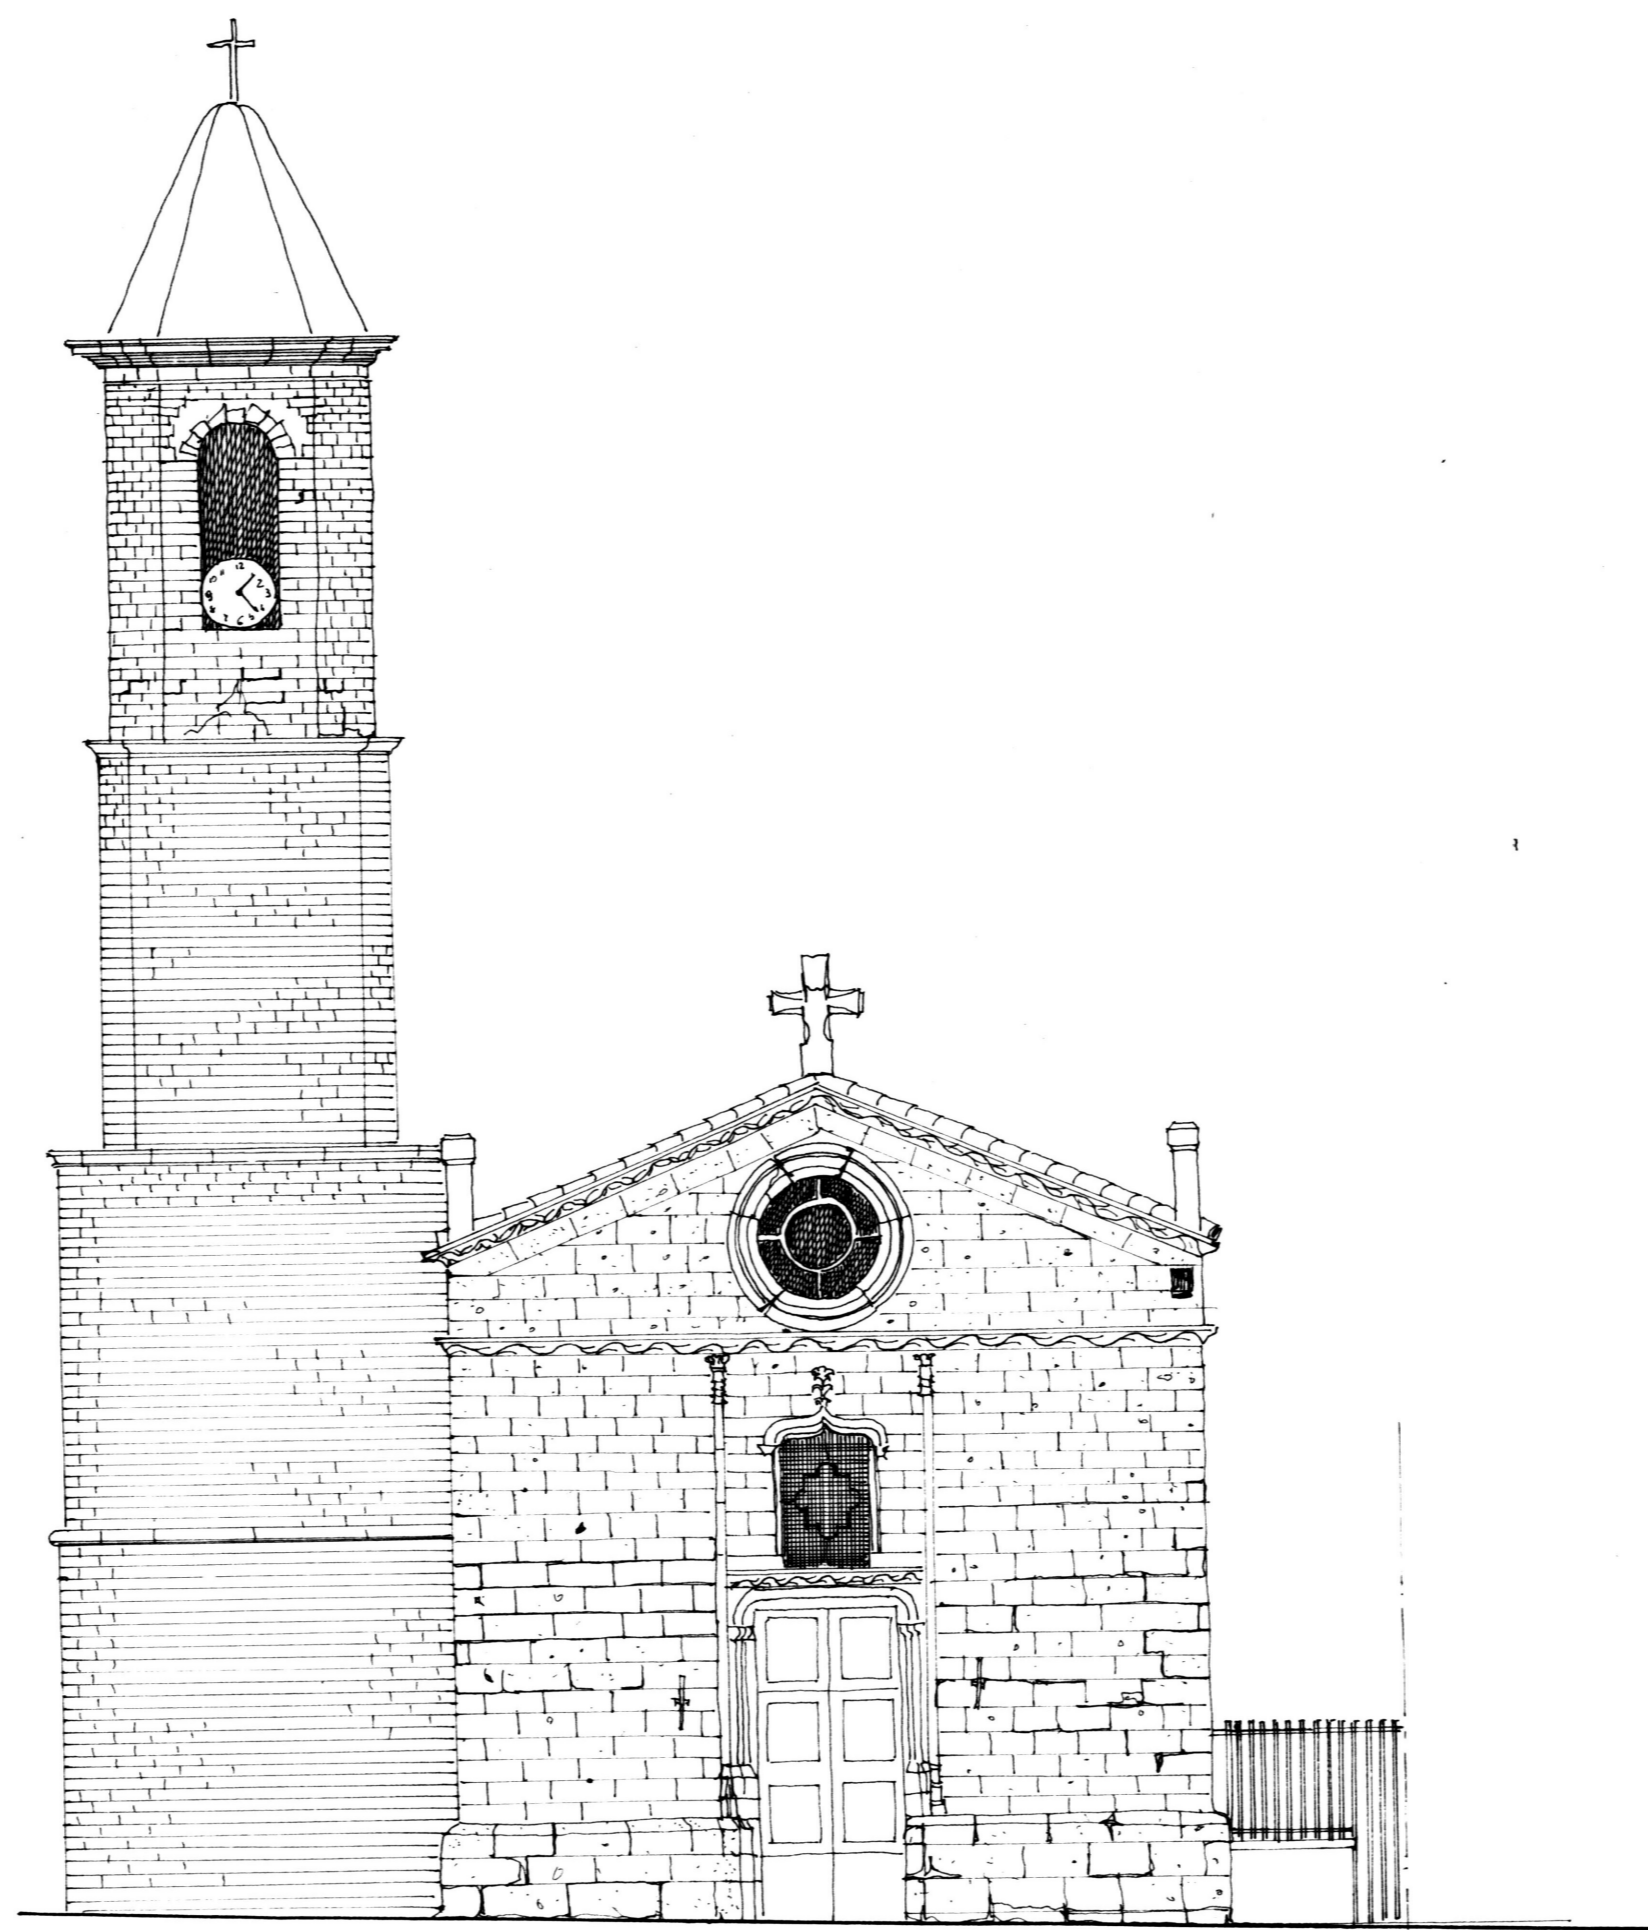

PROSPETTO

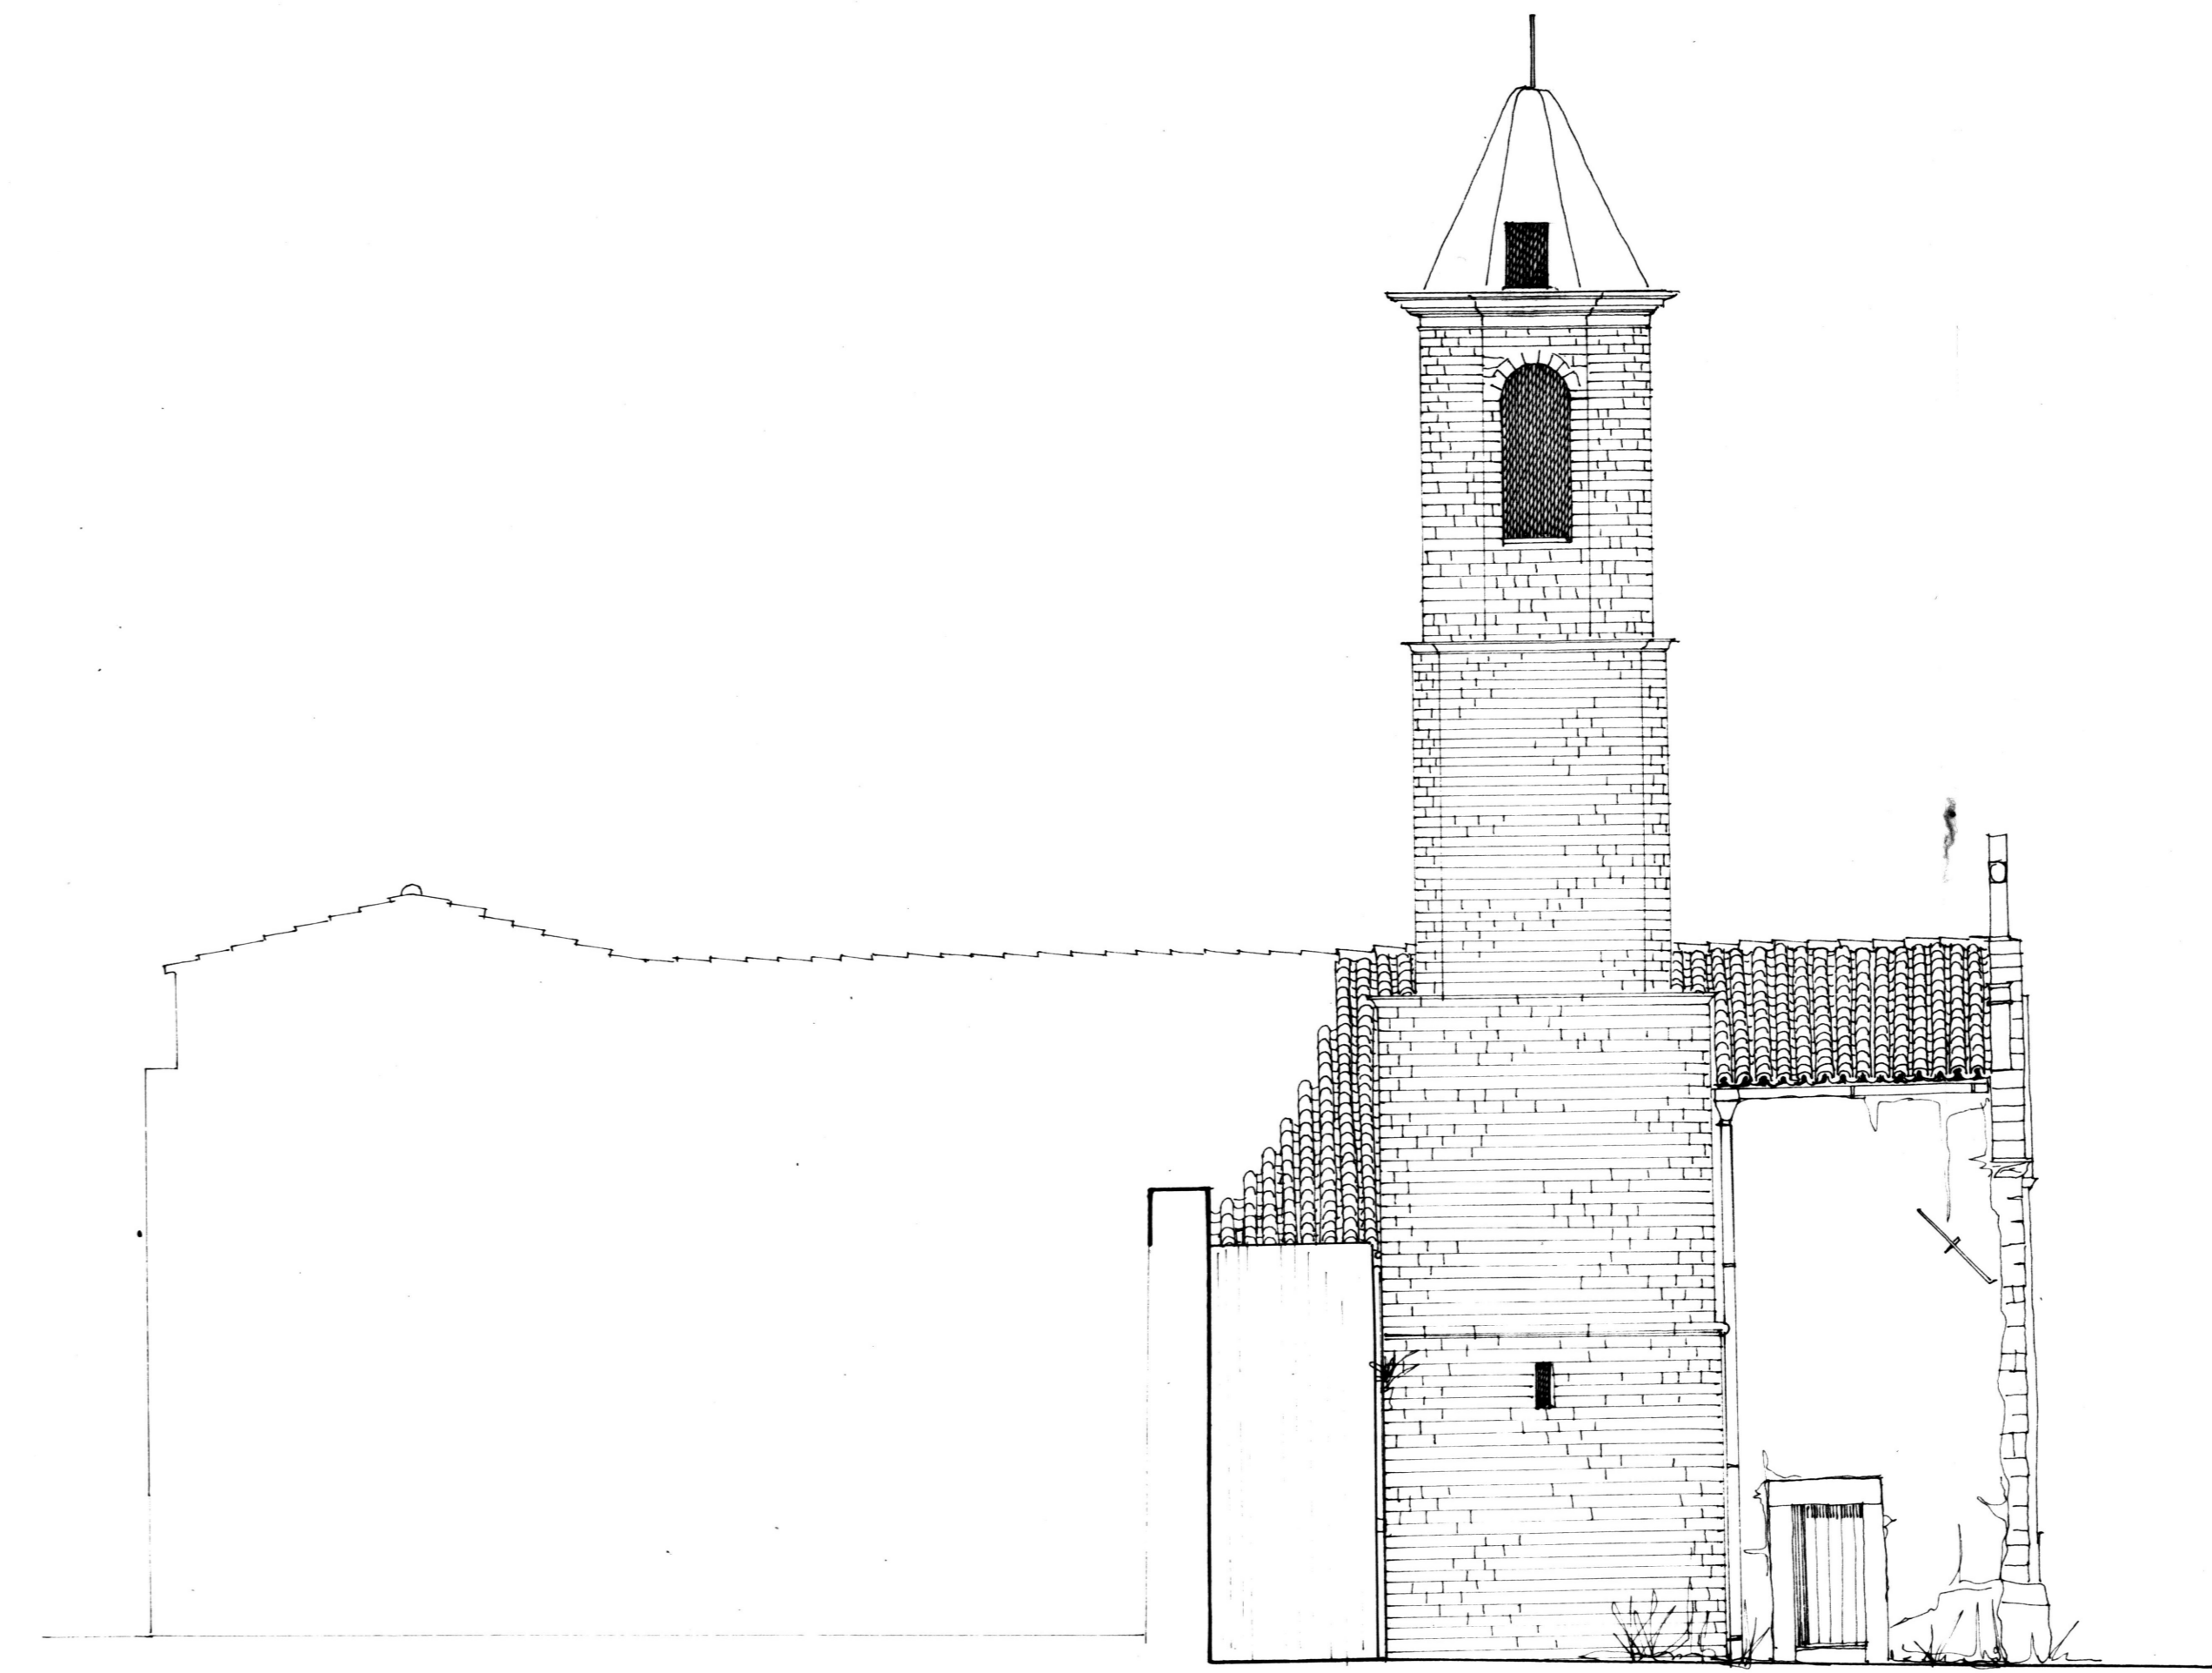

PROSPETTO