
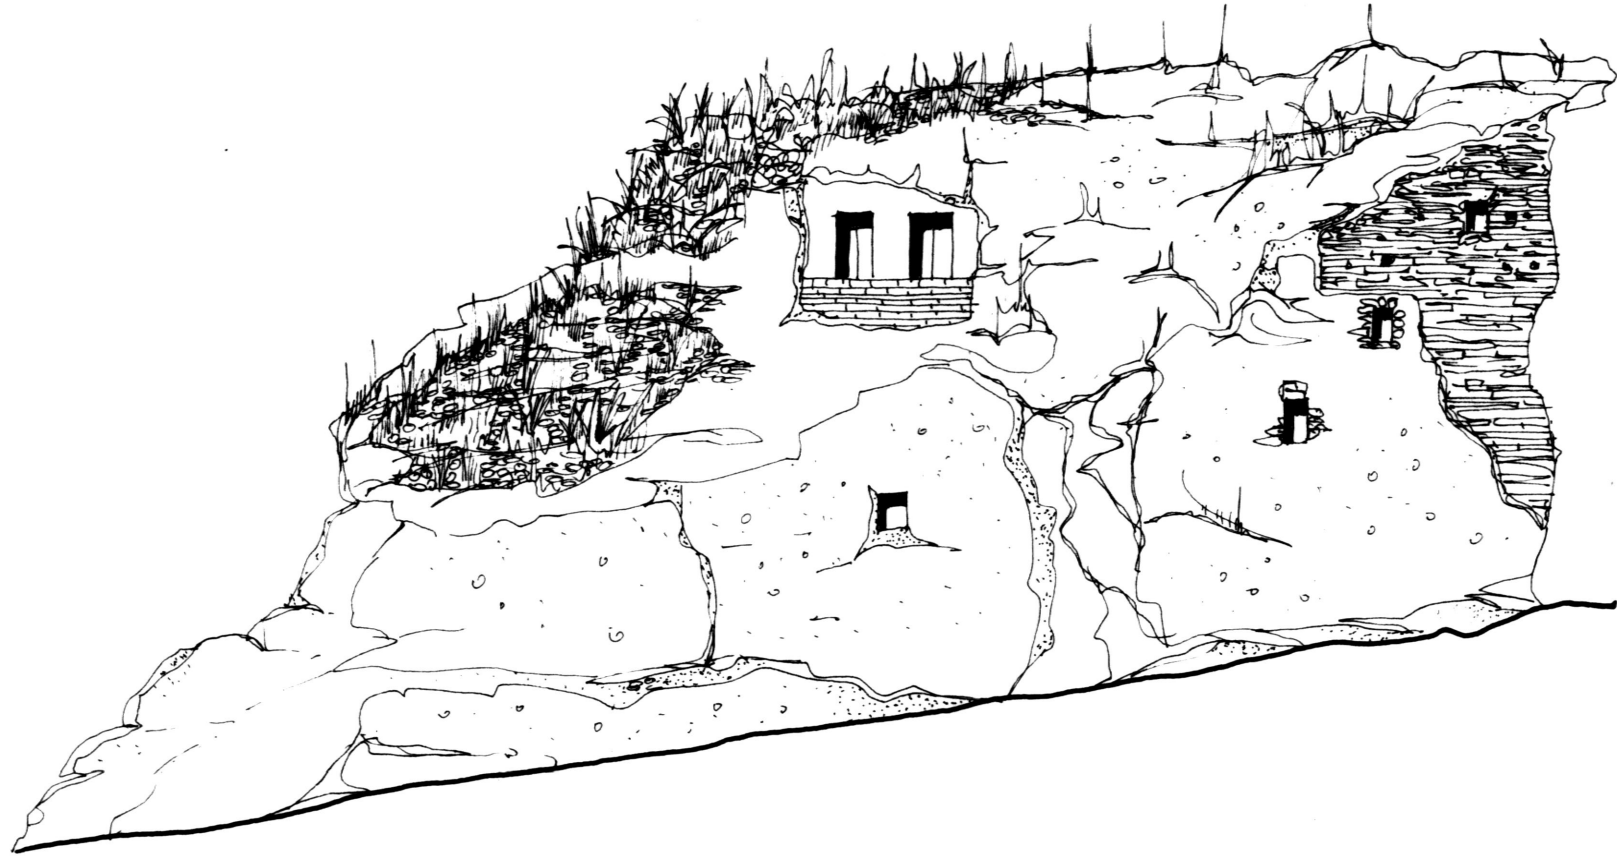


A	N. CATALOGO GENERALE <i>20/000 4749</i>	N. CATALOGO INTERNAZIONALE ITA:	 MINISTERO PER I BENI CULTURALI E AMBIENTALI DIREZ. GEN. DELLE ANTICHITA' E BELLE ARTI SOPRINTENDENZA B.A.A.A.S. DI SASSARI E NUORO SASSARI	REGIONE SARDEGNA	N.
ALLEGATO N. 3		SS - Sedini, Via Nazionale n. 37: Domus de Janas			
		Disegni e rilievi: Prospetti rapp. 1:100			



**PROSPETTO
VIA NAZIONALE**



**PROSPETTO
STRADA VICINALE DEI MULINI**