

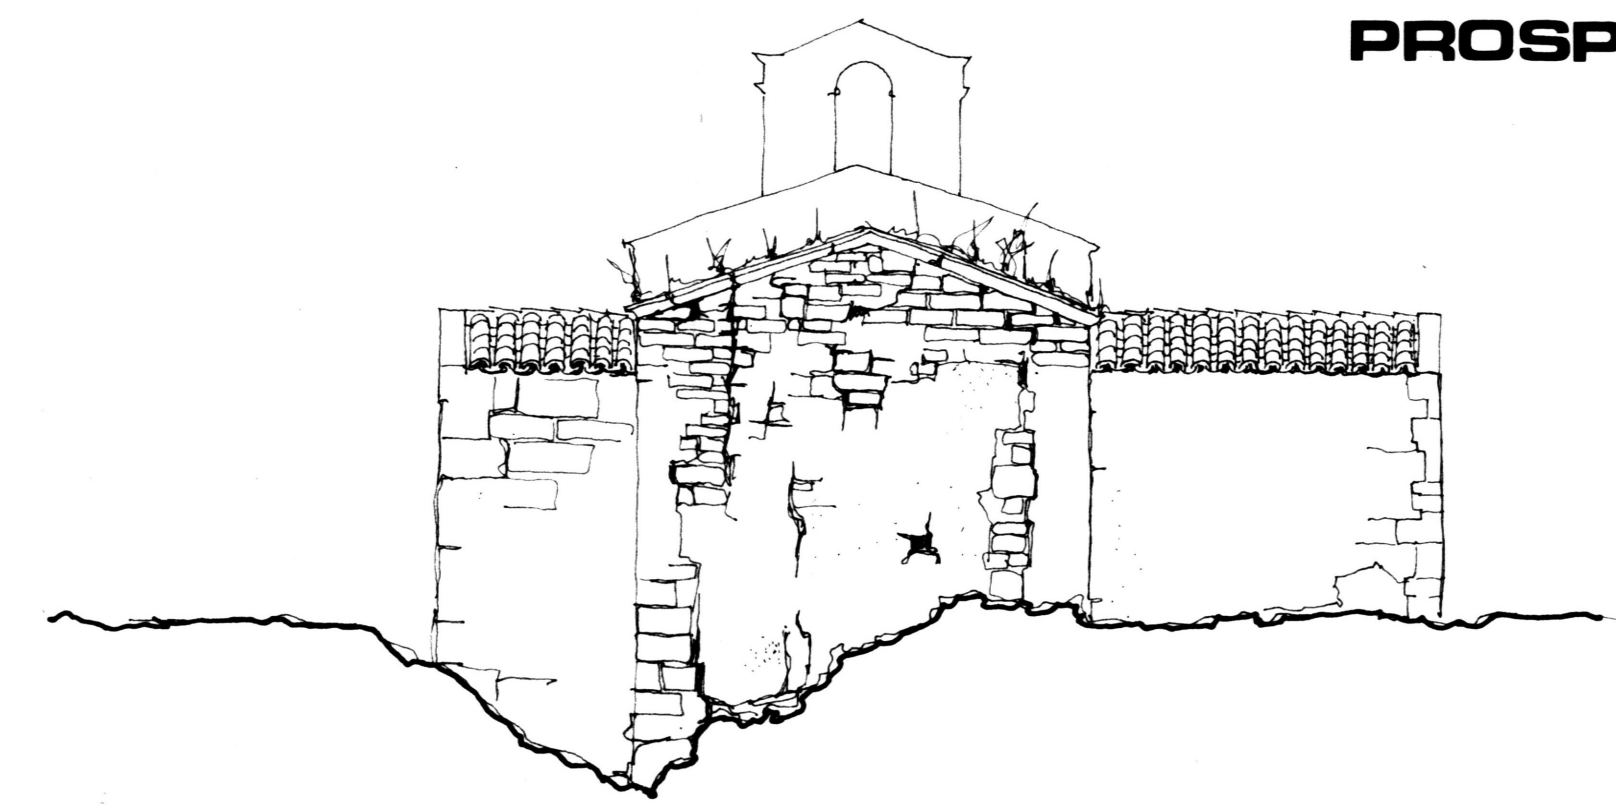


**PIANTA**

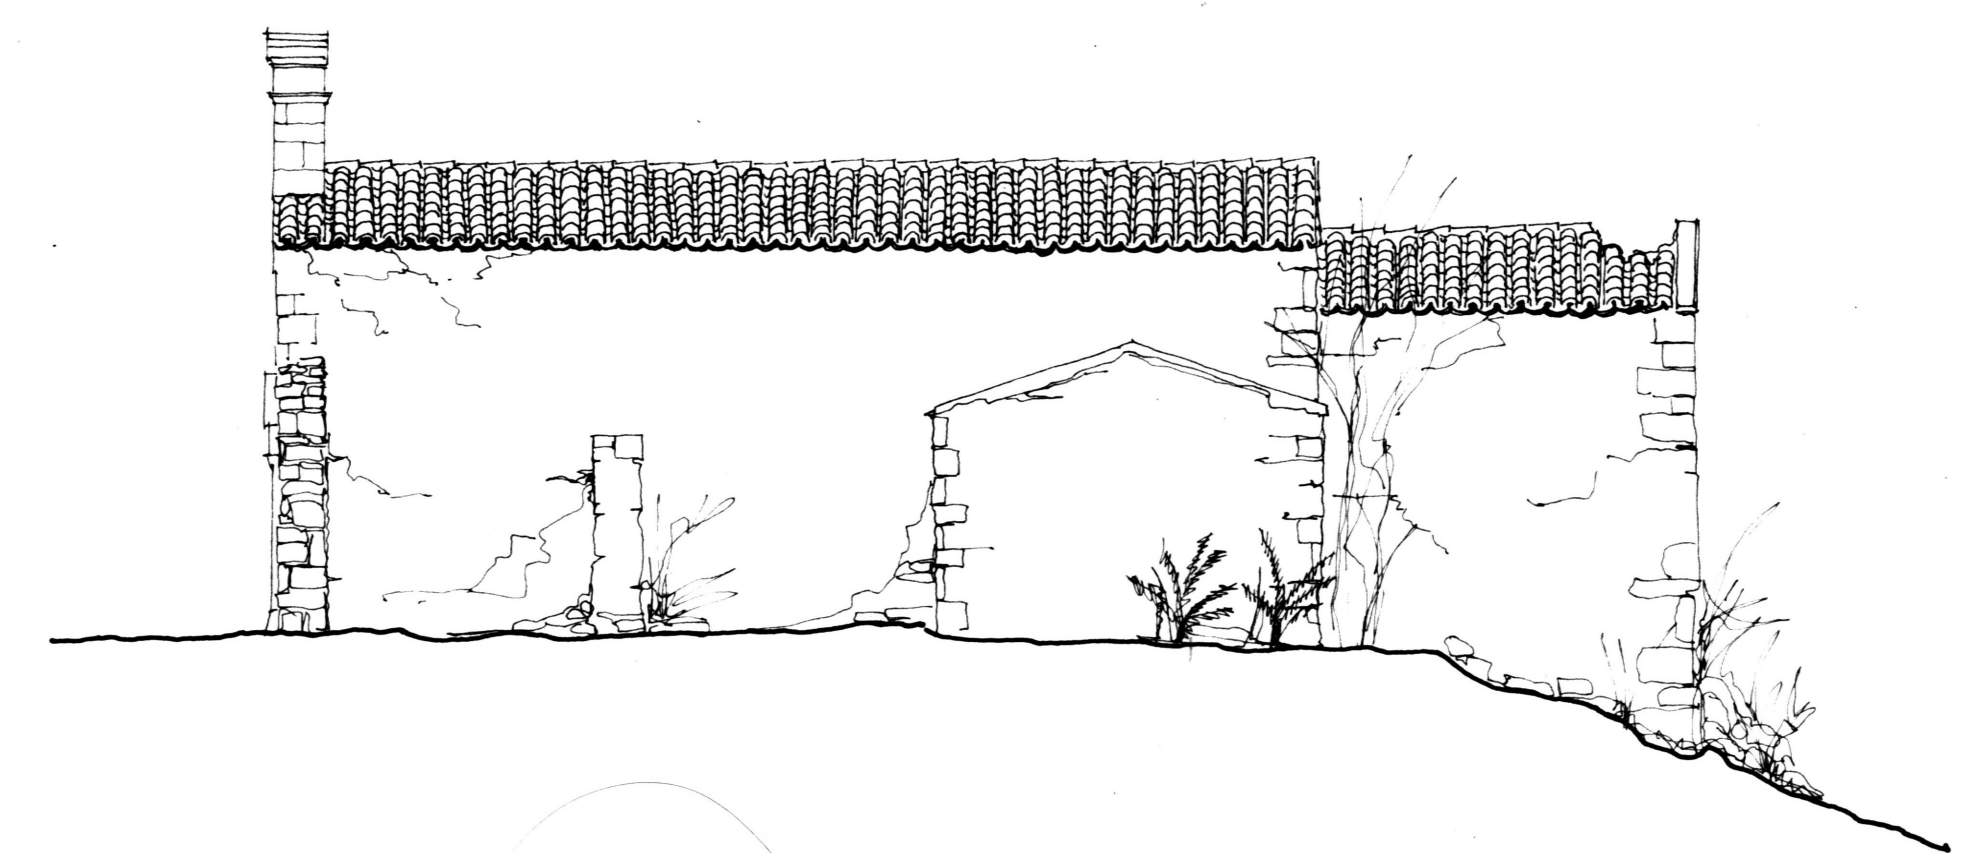

**PROSPETTI**

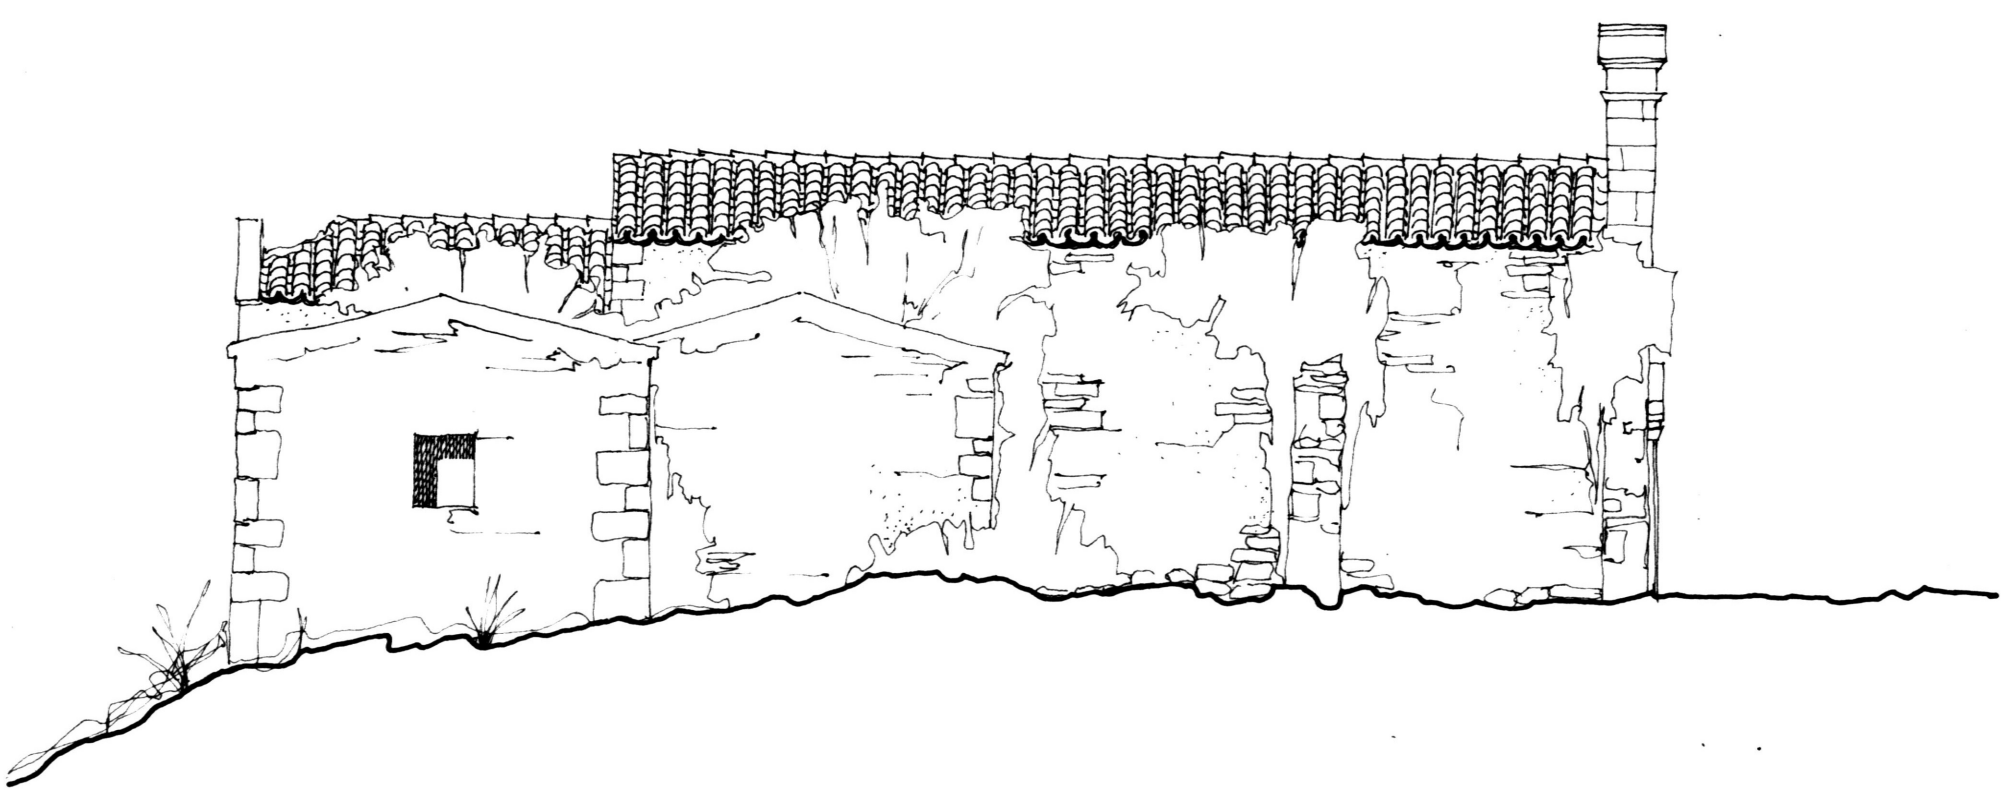

**SEZIONE BB**

**SEZIONE AA**