


PROGETTO di sistemazione, valorizzazione e
 restauro del castello della Fava in comune
 di Posada, provincia di Nuoro
 Sassari Disegni nella scala 1:100
 JE progettista

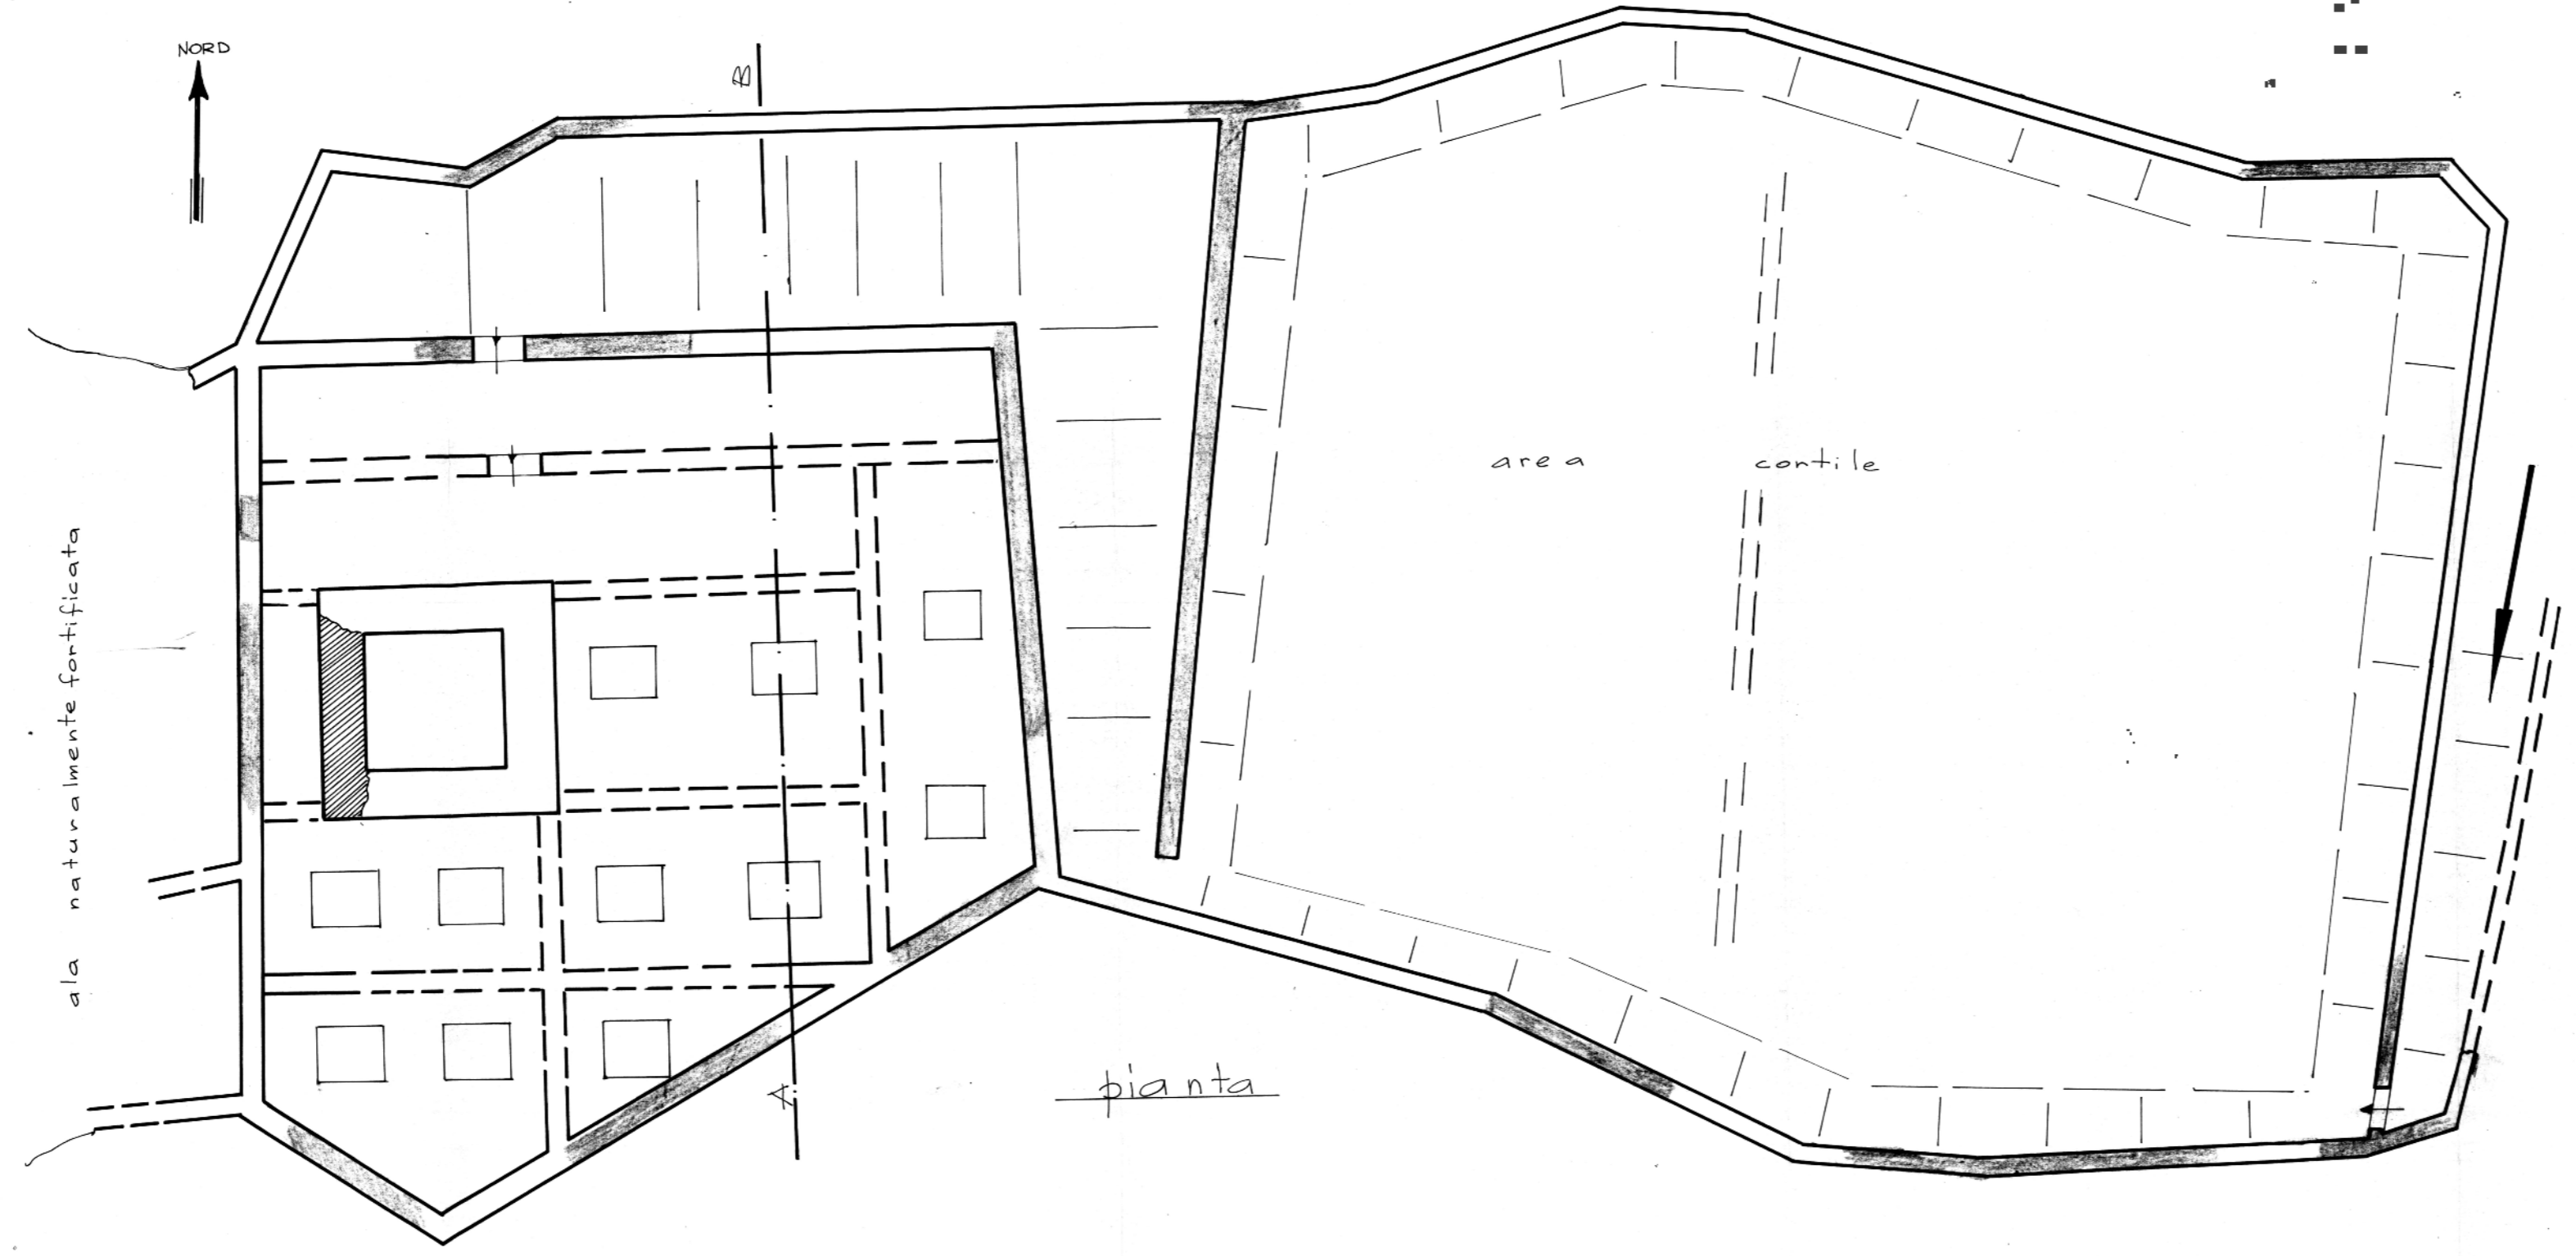

- Legenda
- nucleo centrale
 - mura da rifare ex novo o in parte
 - scavo di sbancamento
 - celle sotterranee
 - sentieri e gradonata di accesso al castello
 - tracce di muratura

