

ALLEGATO N°5	CATALOGO INTERNAZIONALE ITA:	MINISTERO PER I BENI CULTURALI E AMBIENTALI ISTITUTO CENTRALE PER IL CATALOGO E LA DOCUMENTAZIONE
	CATALOGO GENERALE I.C.C.D. N° 20/0048206	Soprintendenza B.A.A.A.S. Sassari e Nuoro SASSARI 59

OGGETTO DELLA SCHEDA	NU - SILANUS CHIESA SANTA SABINA
OGGETTO DELL'ALLEGATO	PIANTE RAPP. 1:100

ANNOTAZIONI

RILEVAMENTO SOMMARIO DELLE MISURE MEDIANTE FETTUCCIA METRICA E
RICOSTRUZIONE DEI PARTICOLARI CON L'AUSILIO DI FOTOGRAFIE

RIFERIMENTO ALTRI ALLEGATI STESSA SCHEDA

RIFERIMENTO ALLEGATI DI ALTRE SCHEDE

DATA 30 NOV. 1997
ALLEGATO ESEGUITO A CURA DI


Arch. Pietro Masia
(NOME E COGNOME)

ELAB. GRAFICA
LAVORO SVOLTO



FIRMA




N. INVENTARIO	COLLOCAZIONE
DATA	
VISTO: IL FUNZIONARIO RESPONSABILE	
Storico dell'Arch. ... (Dott. ...)	

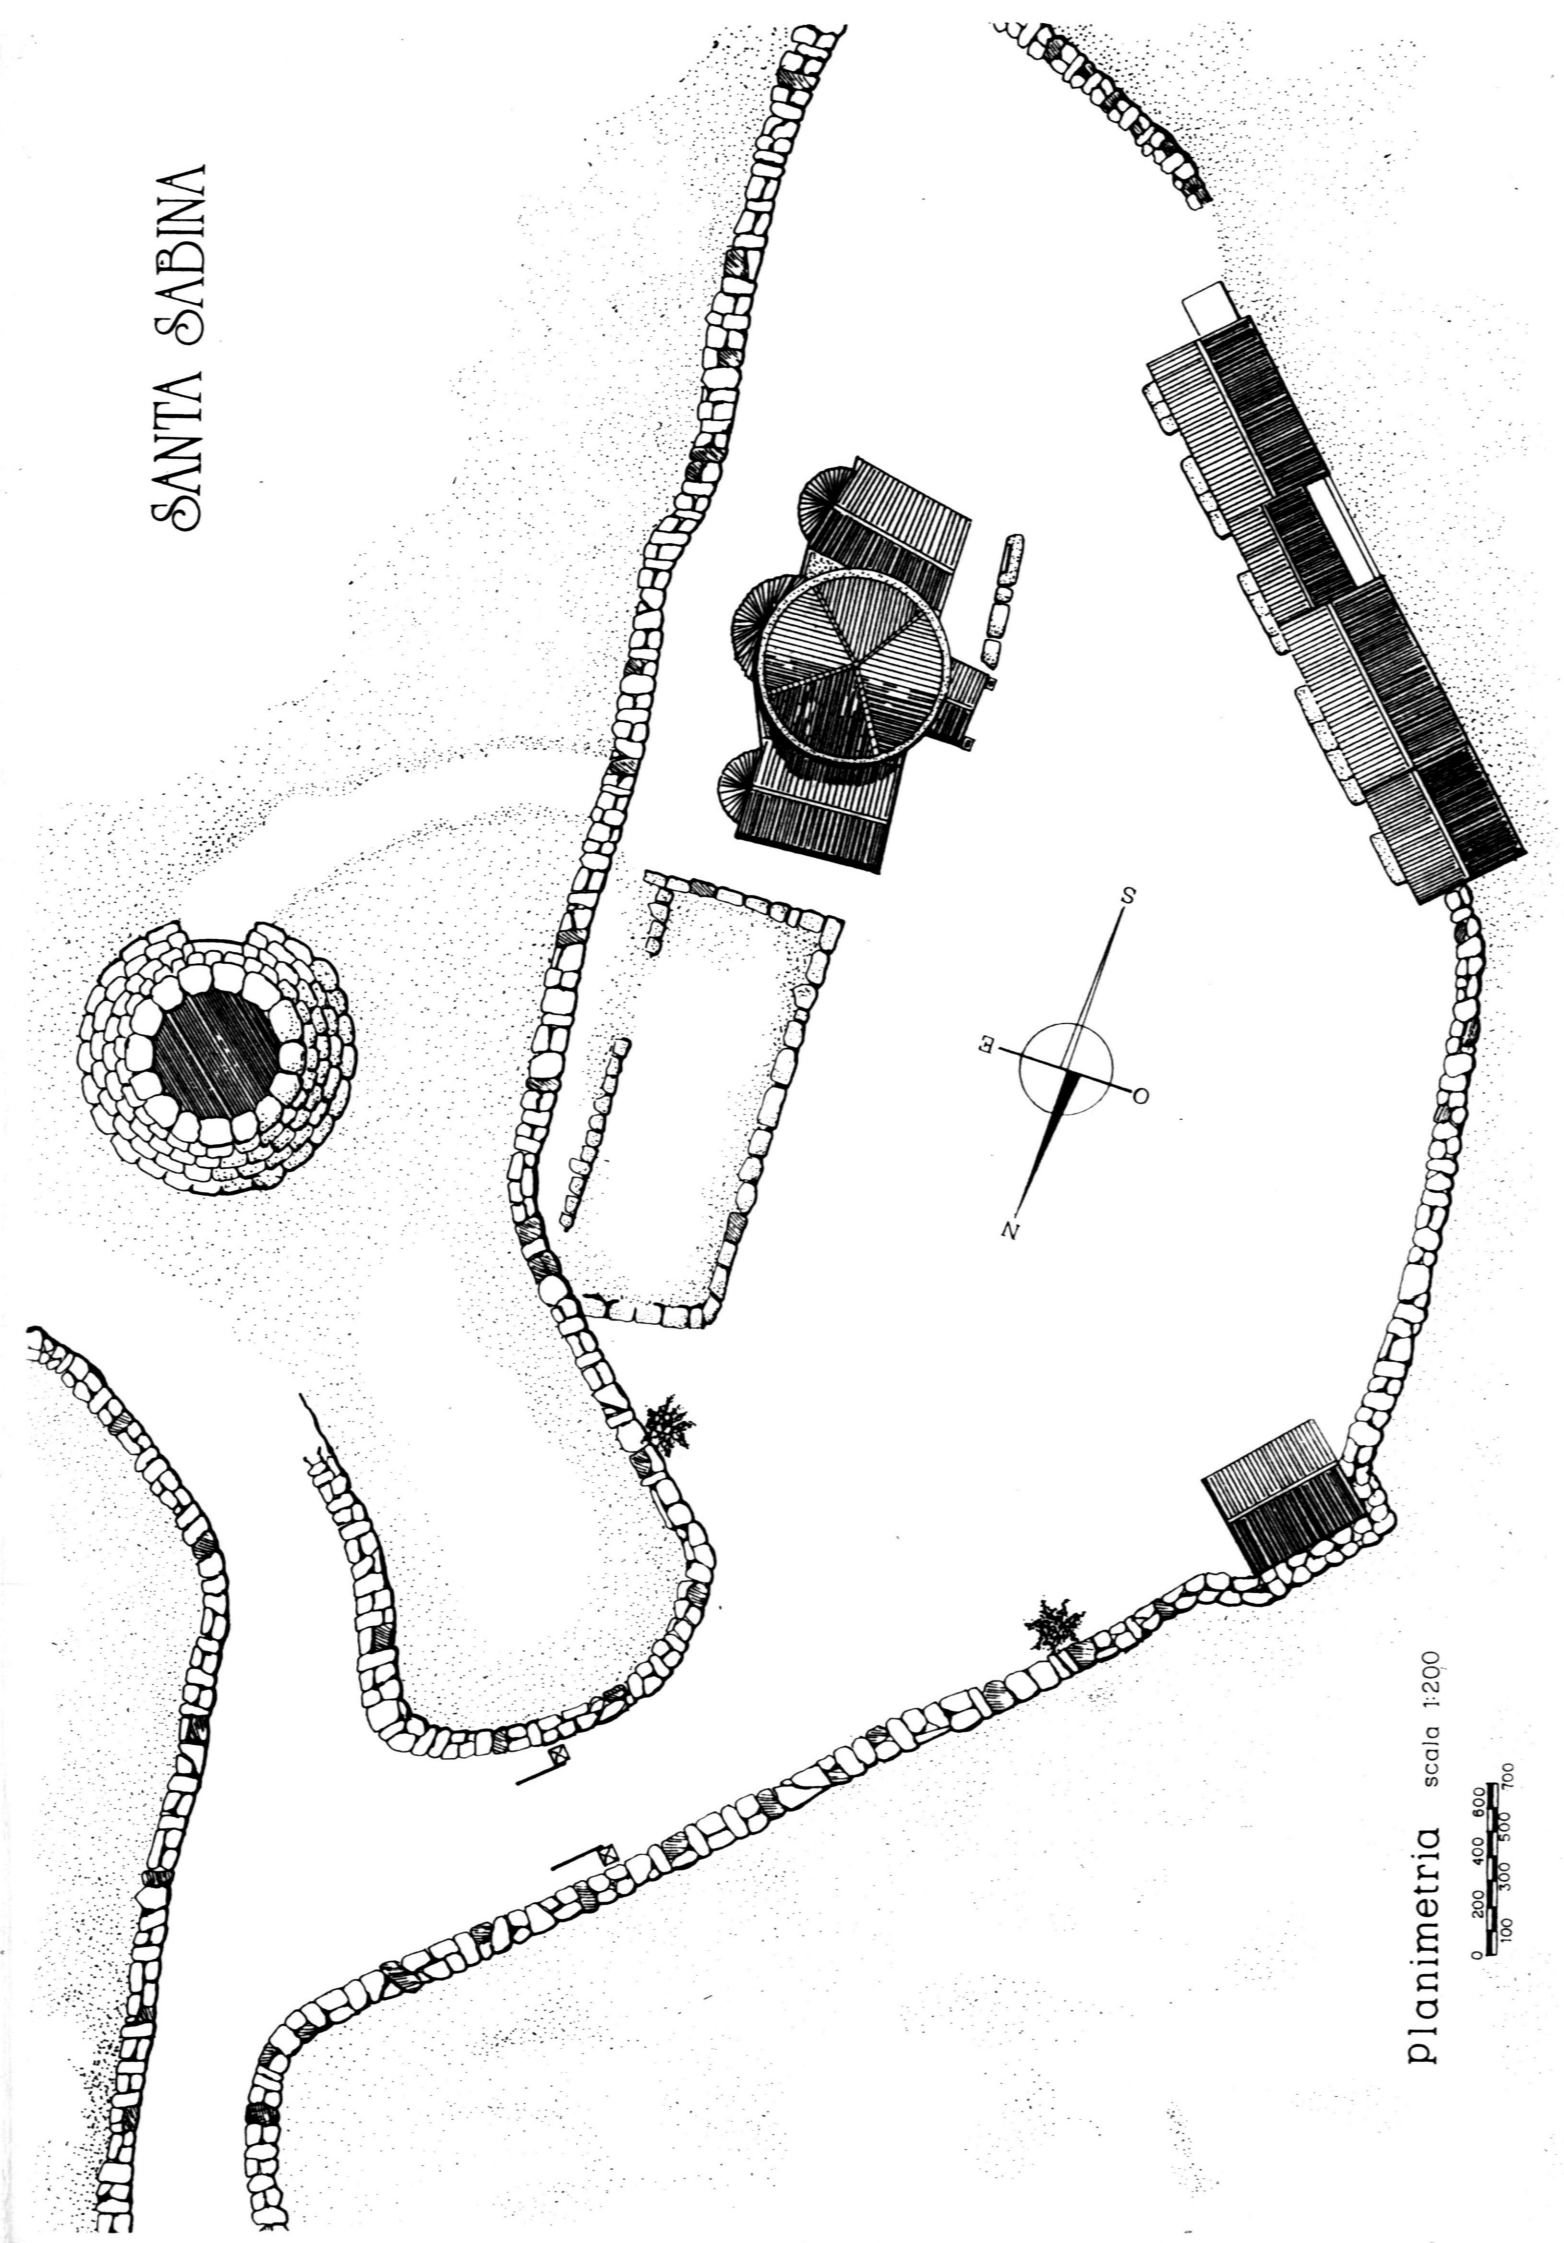

Planimetria scala 1:200

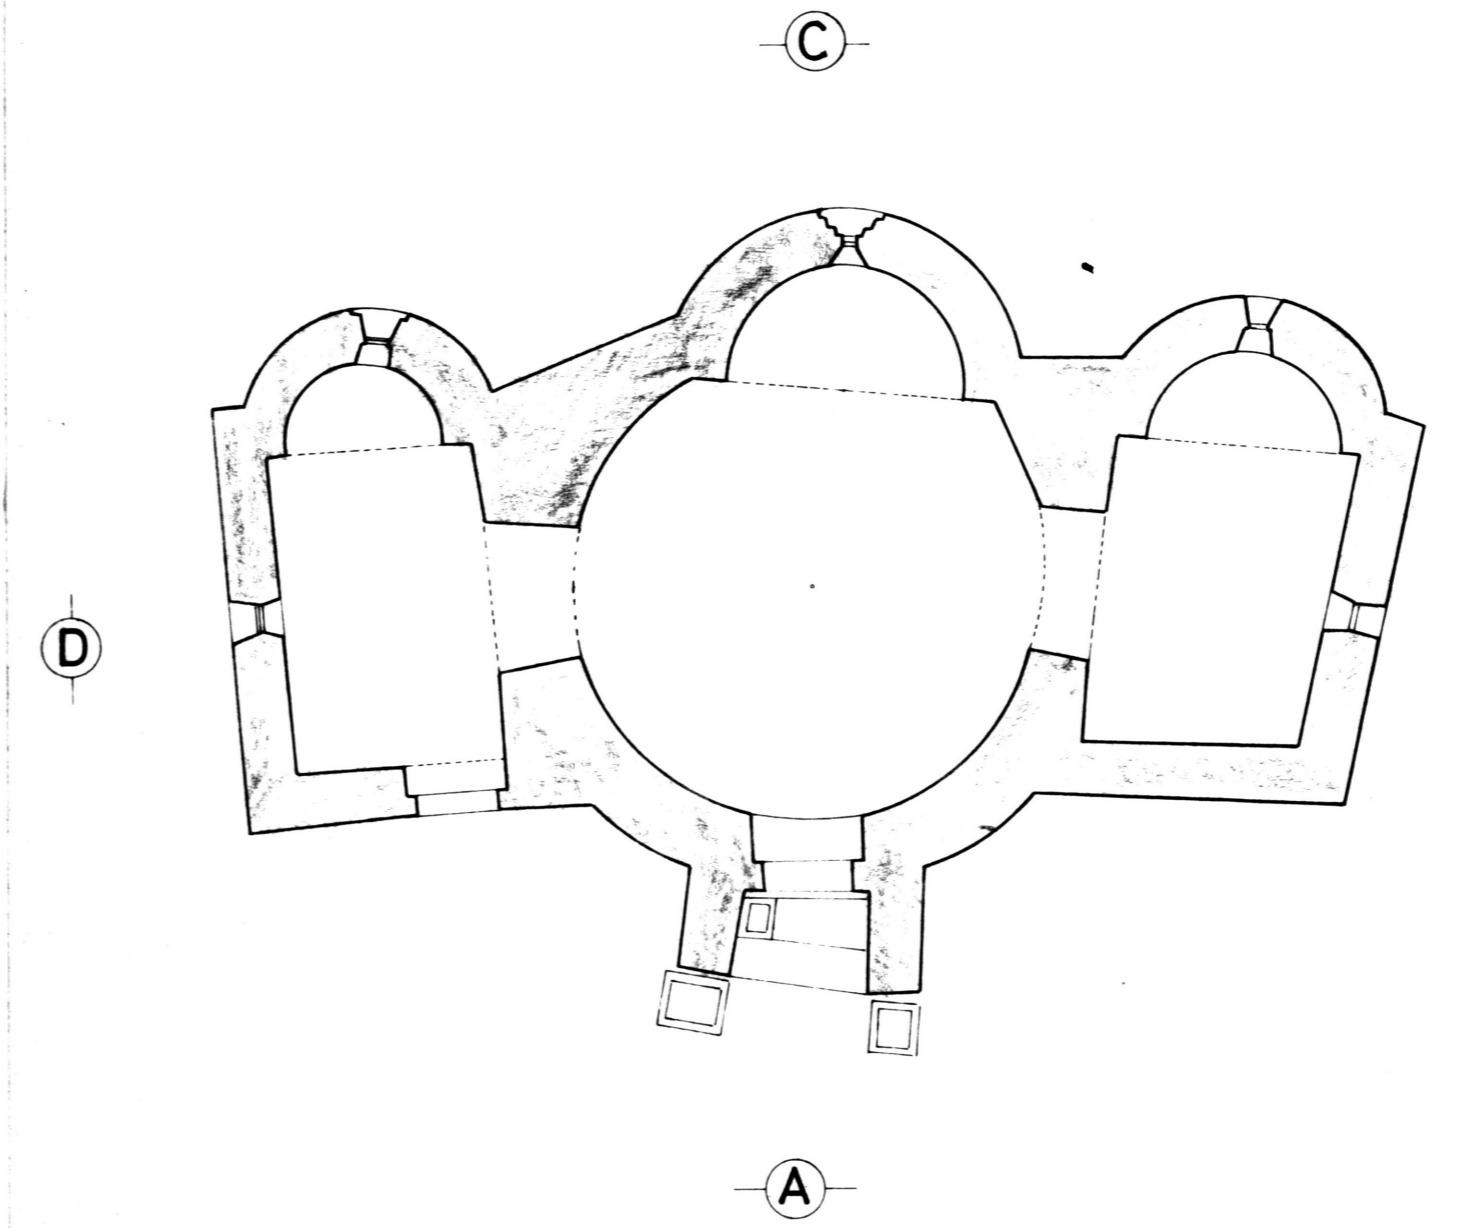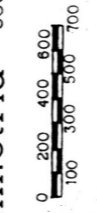

Pianta

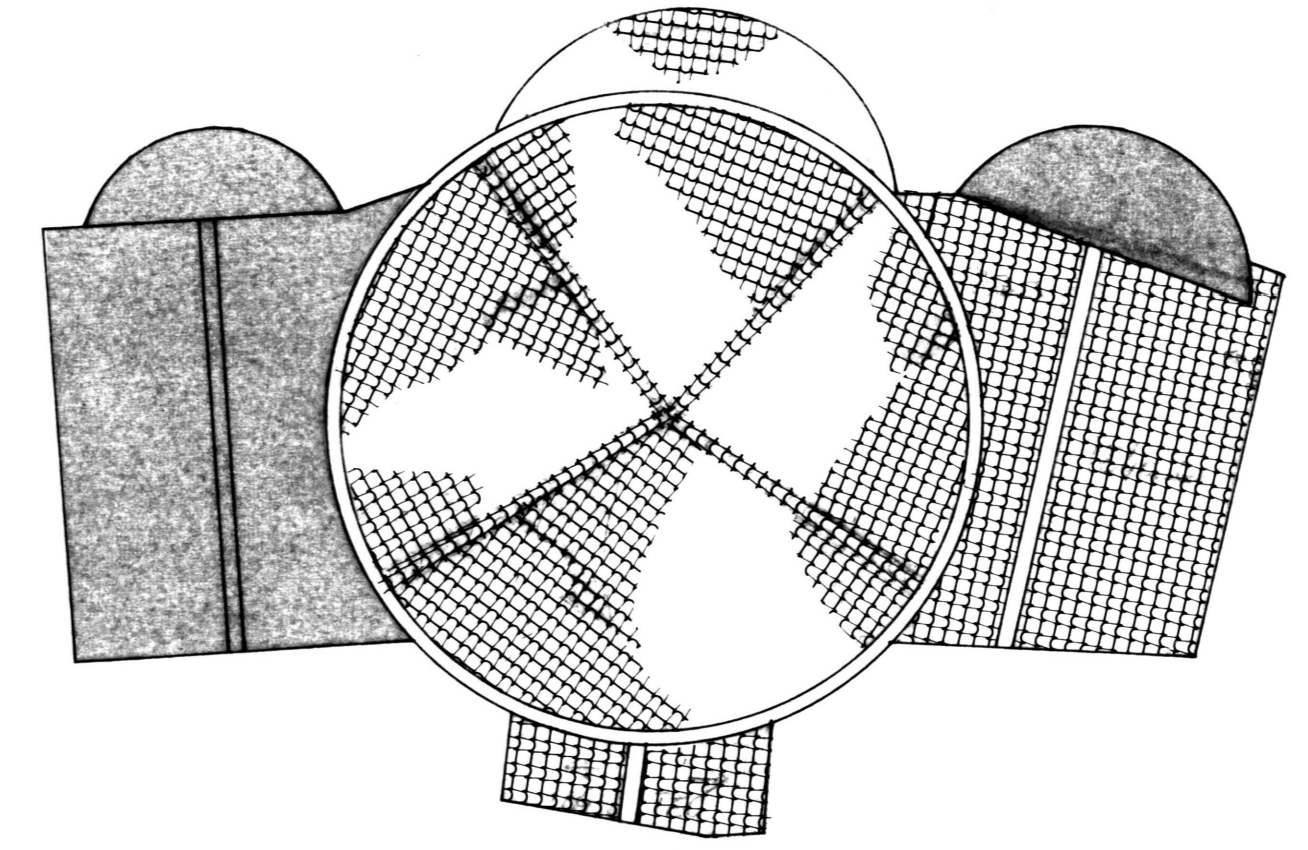

Pianta Copertura