

| | |
|-------------------------|--|
| CATALOGO INTERNAZIONALE | MINISTERO PER I BENI CULTURALI E AMBIENTALI ISTITUTO CENTRALE PER IL CATALOGO E LA DOCUMENTAZIONE |
| ALLEGATO N°6 | ITA: CATALOGO GENERALE I.C.C.D. N. 20/00049206 |
| | Spintendenza B.A.A.S. Sassari e Nuoro 59 SASSARI |


| | |
|-----------------------|-------------------------------------|
| OGGETTO DELLA SCHEDA | NU - SILANUS CHIESA SANTA SABINA |
| OGGETTO DELL'ALLEGATO | PROSPETTI RAPP. 1: 100 |

| | |
|------------|---|
| ANOTAZIONI | RILEVAMENTO SOMMARIO DELLE MISURE MEDIANTE FETTUCCIA METRICA E RICOSTRUZIONE DEI PARTICOLARI CON L'AUSILIO DI FOTOGRAFIE |
|------------|---|


| | |
|--|--|
| RIFERIMENTO ALTRI ALLEGATI STESSA SCHEDA | |
| RIFERIMENTO ALLEGATI DI ALTRE SCHEDA | |

| | |
|--|---------------|
| DATA | 30 NOV. 1997 |
| ALLEGATO ESEGUITO A CURA DI | ELAB. GRAFICA |
| Arch. Pietro Masia (NOME E COGNOME) | LAVORO SVOLTO |
| | FERMA |


| | |
|------------------------------------|--------------|
| N. INVENTARIO | COLLOCAZIONE |
| DATA | |
| VISTO: IL FUNZIONARIO RESPONSABILE | |

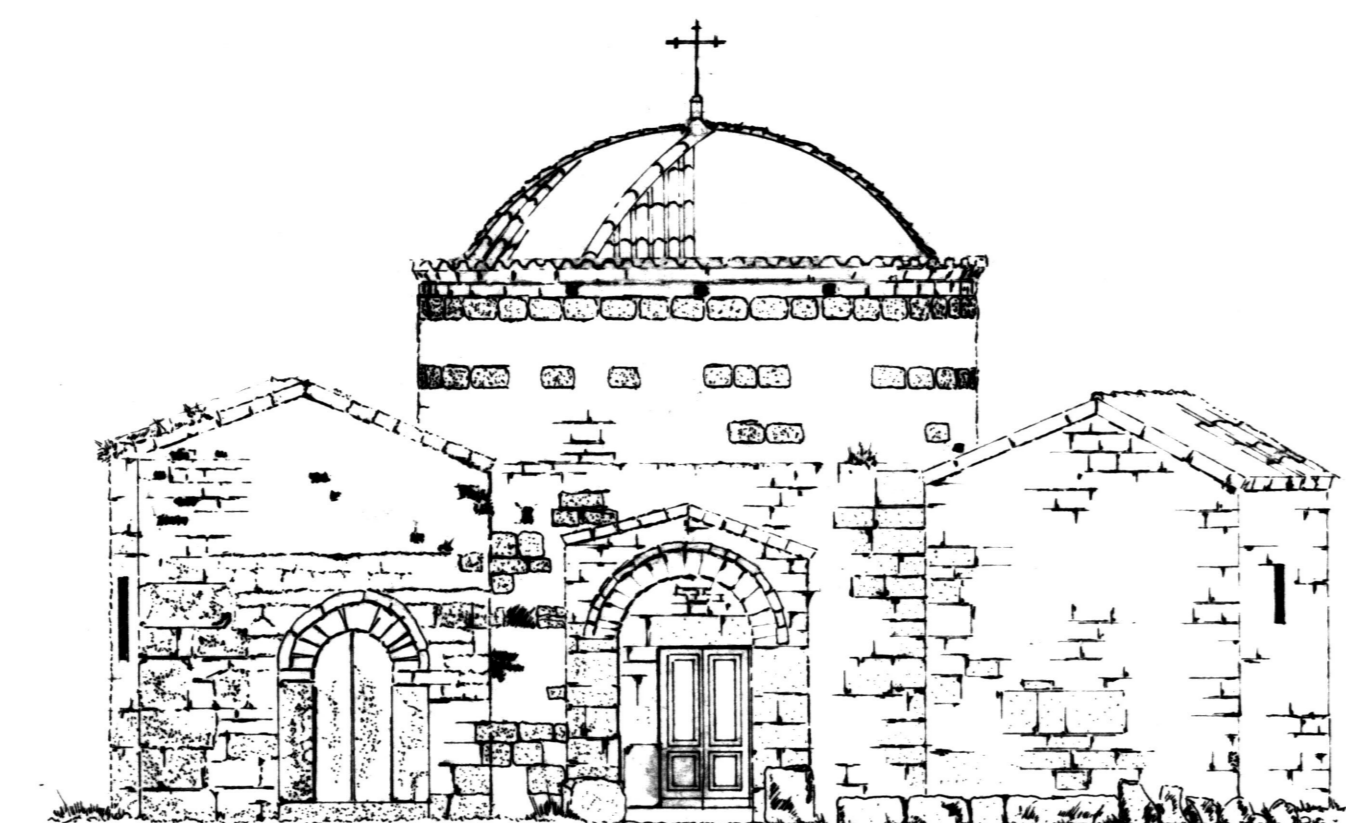


Prospetto A

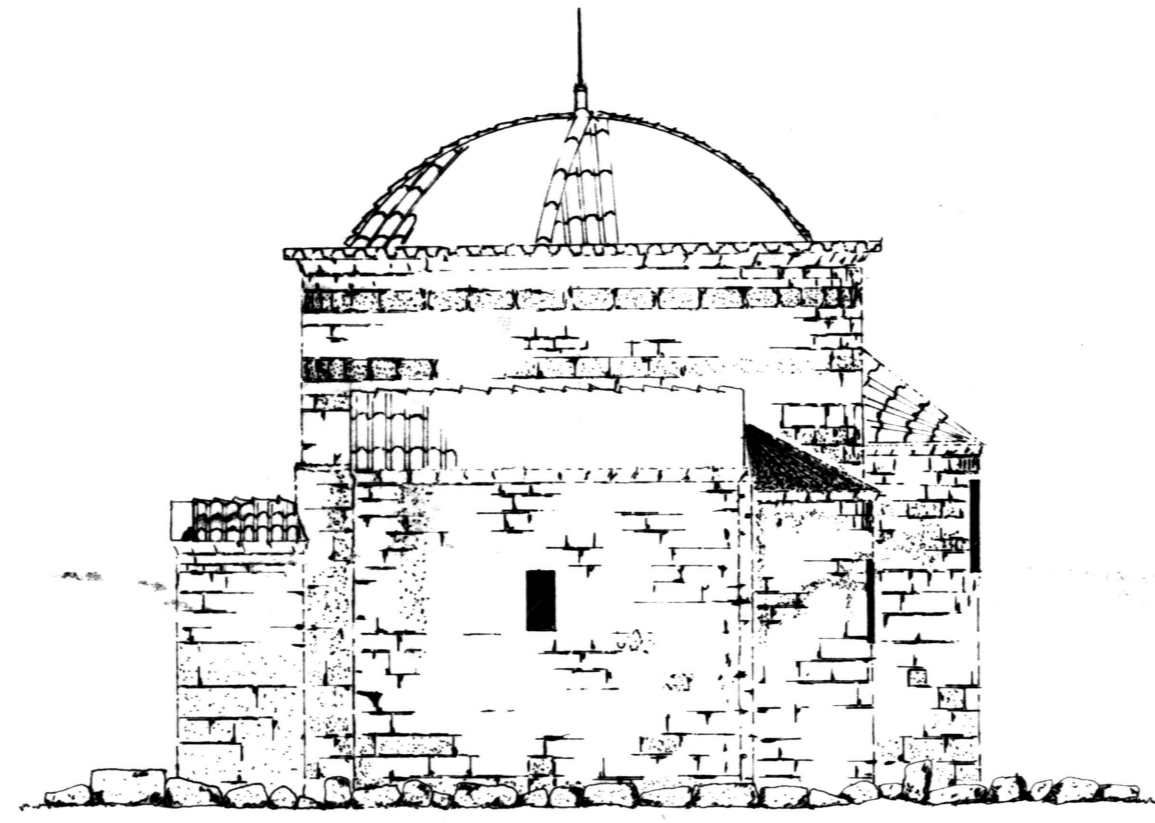


Prospetto B

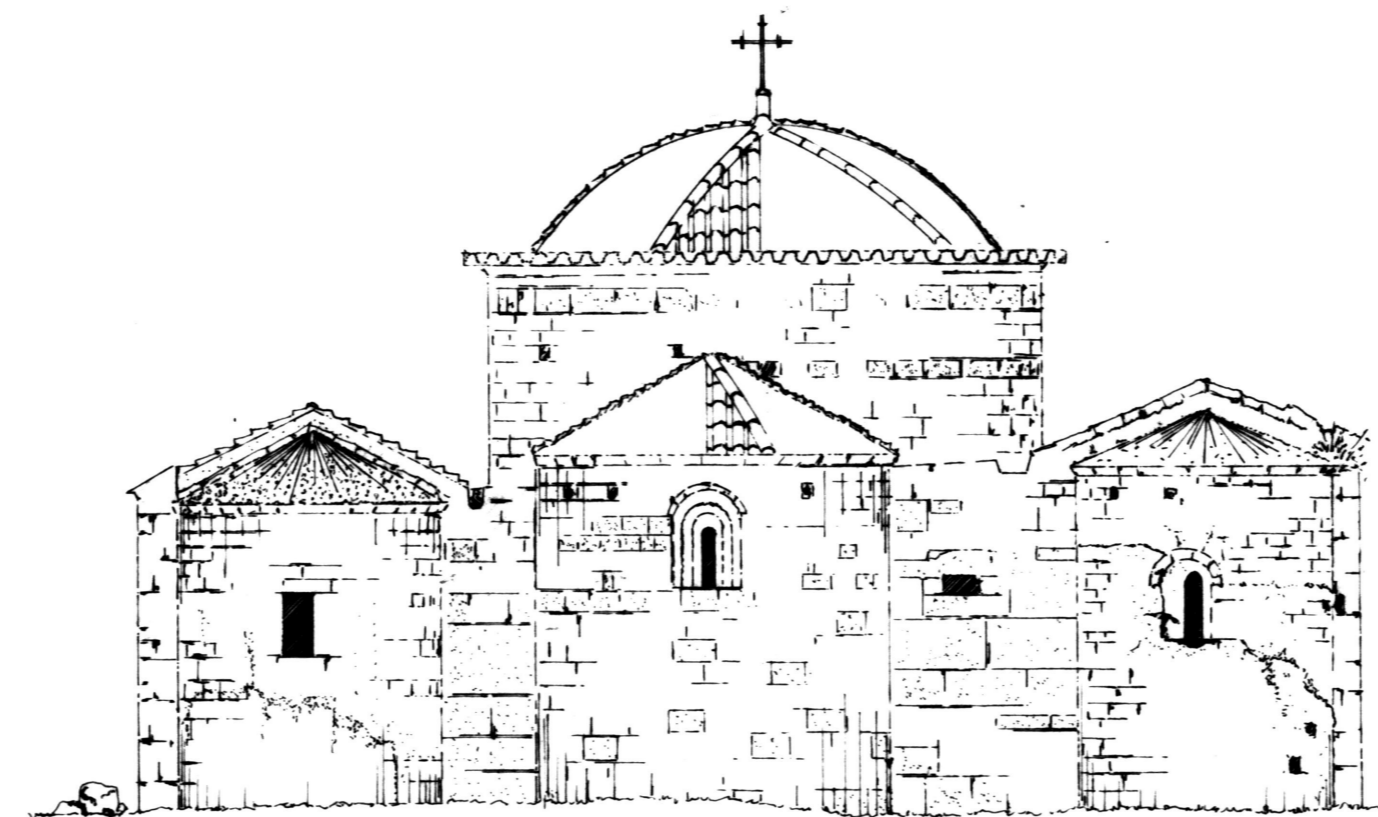


Prospetto C

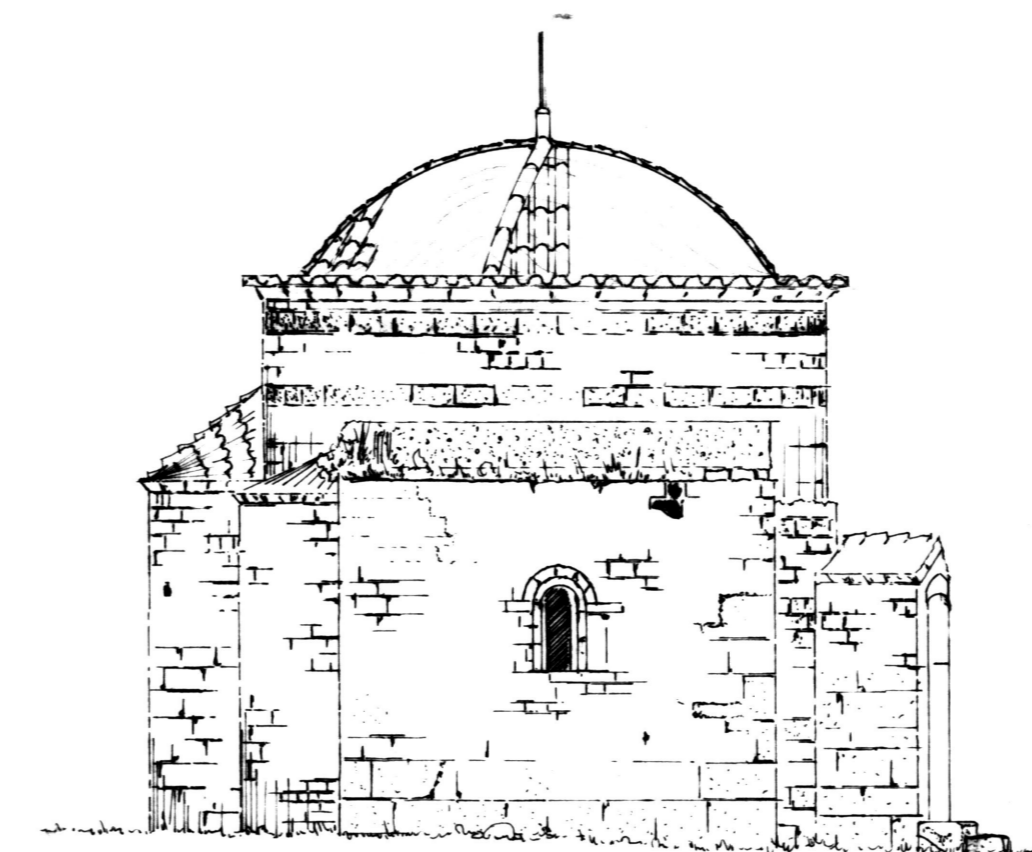

Prospetto D

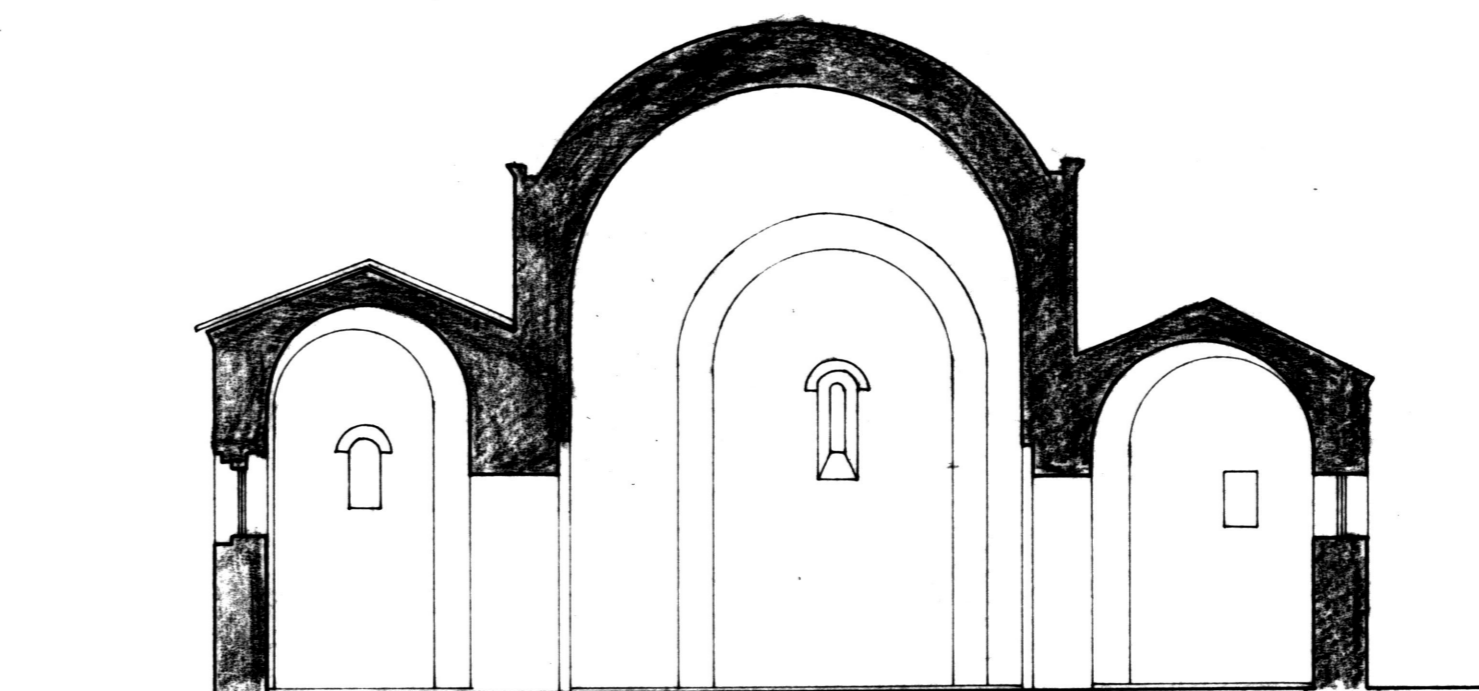

Sezione tras.

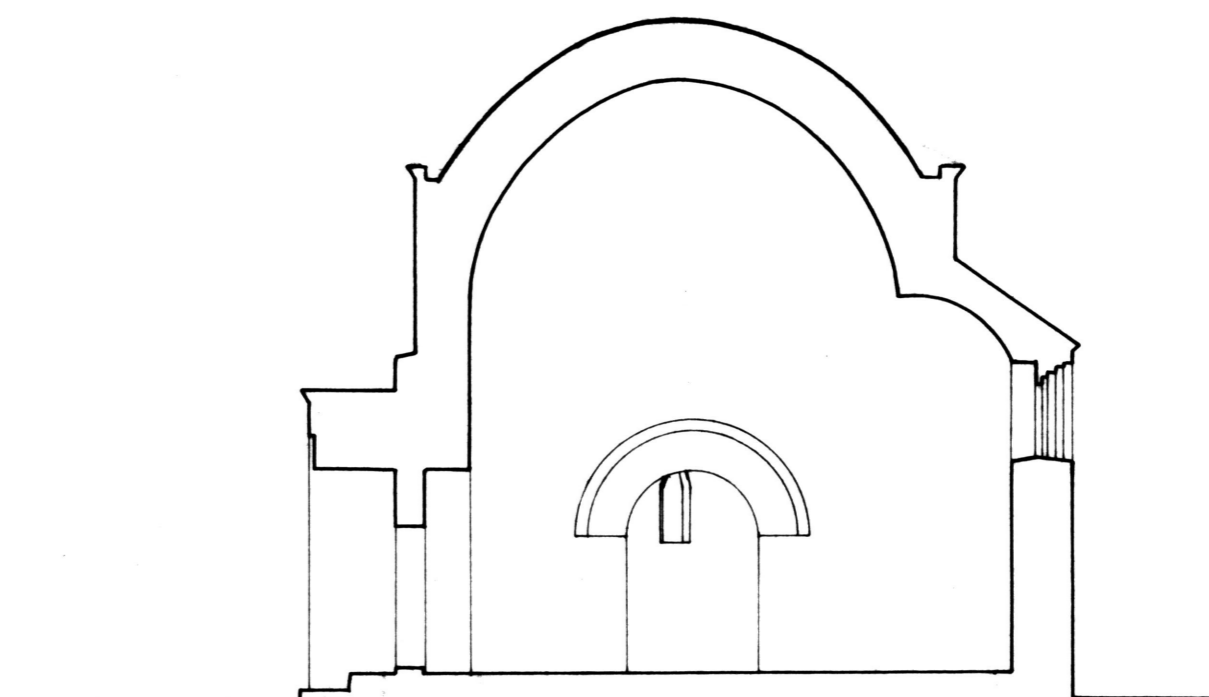

Sezione long.