

ALLEGATO N°6	CATALOGO INTERNAZIONALE	MINISTERO PER I BENI CULTURALI E AMBIENTALI ISTITUTO CENTRALE PER IL CATALOGO E LA DOCUMENTAZIONE
	ITA:	
	CATALOGO GENERALE I.C.C.D.	Soprintendenza B.A.A.A.S. Sassari e Nuoro 59 SASSARI
	N°: 2010/208	

OGGETTO DELLA SCHEDA  
NU - SILANUS  
CHIESA SANTA MARIA D'ITRIA

OGGETTO DELL'ALLEGATO  
PROSPETTI RAPP. 1:100

ANNOTAZIONI  
RILEVAMENTO SOMMARIO DELLE MISURE MEDIANTE FETTUCCIA METRICA E  
RICOSTRUZIONE DEI PARTICOLARI CON L'AUSILIO DI FOTOGRAFIE

RIFERIMENTO ALTRI ALLEGATI STESSA SCHEDA


RIFERIMENTO ALLEGATI DI ALTRE SCHEDA

DATA 30 NOV. 1997  
ALLEGATO ESEGUITO A CURA DI  
Arch. Pietro Masia  
(NOME E COGNOME)  
ELAB. GRAFICA  
LAVORO SVOLTO  
FIRMA  
M. MASIA  
N. MATR.: 995


N. INVENTARIO  
DATA  
VISTO: IL FUNZIONARIO RESPONSABILE  
COLLOCAZIONE




Prospetto Sud

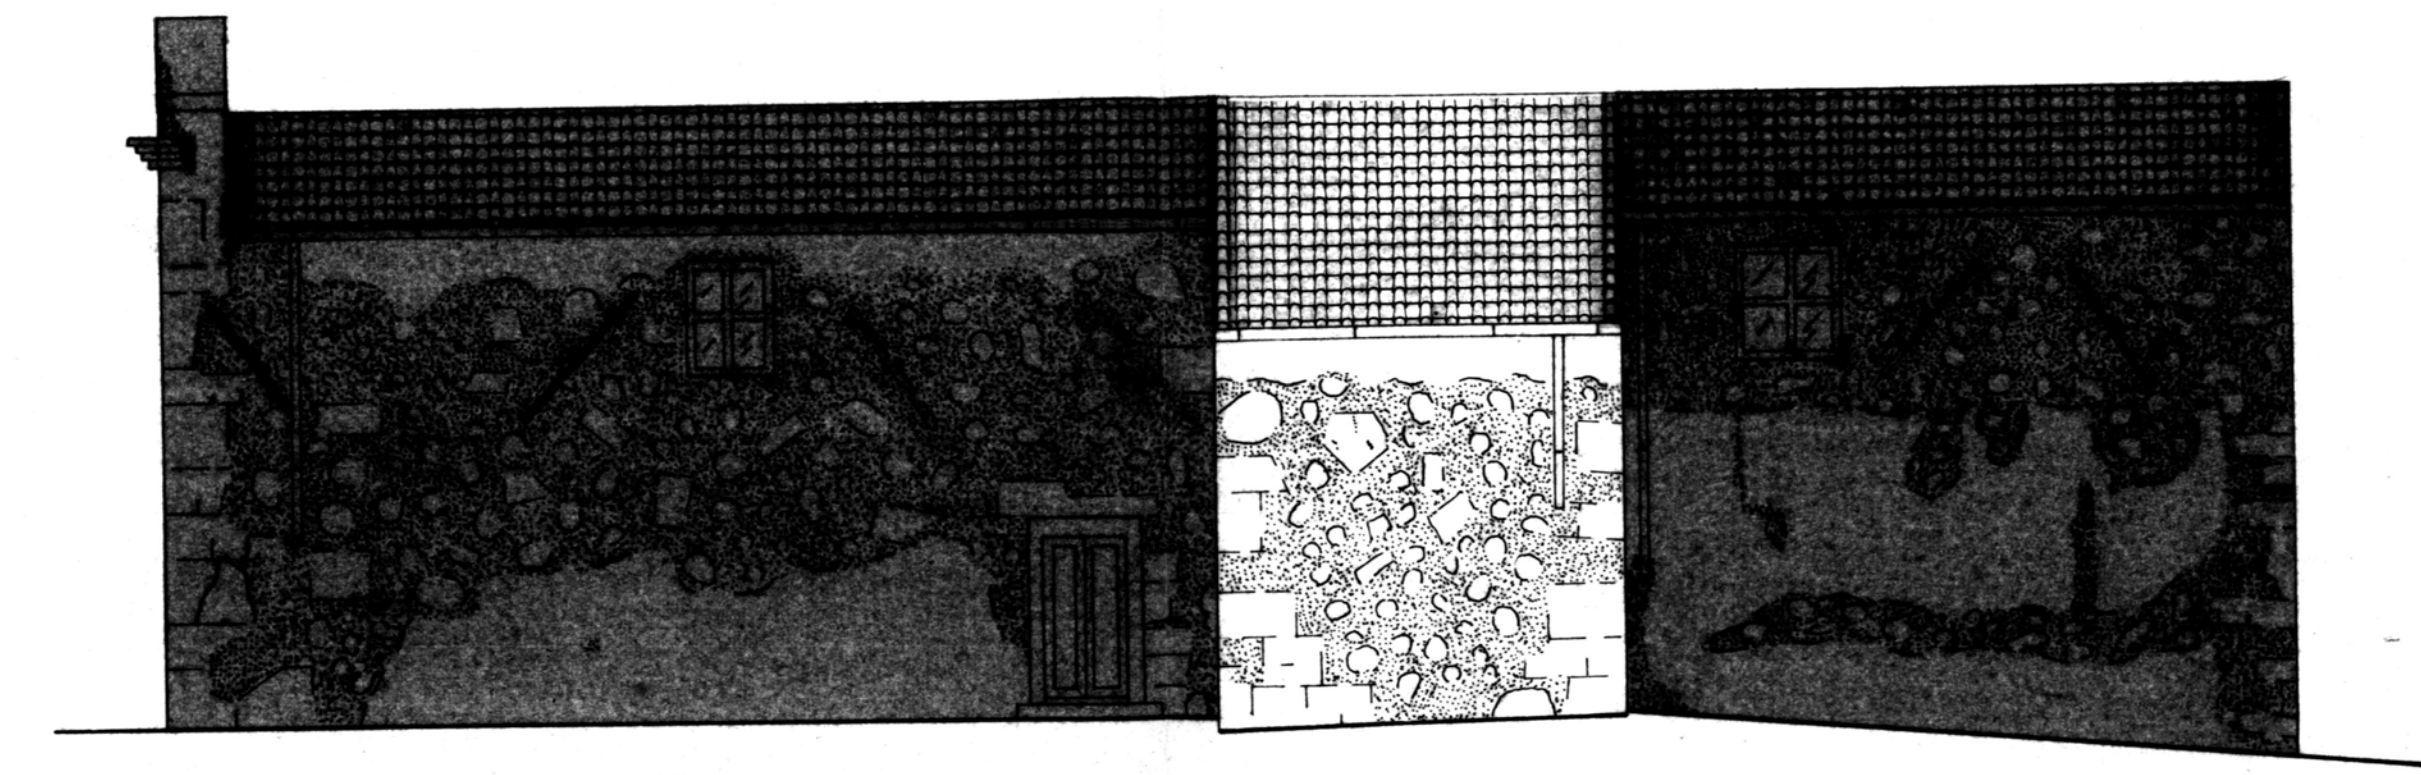

Prospetto Est

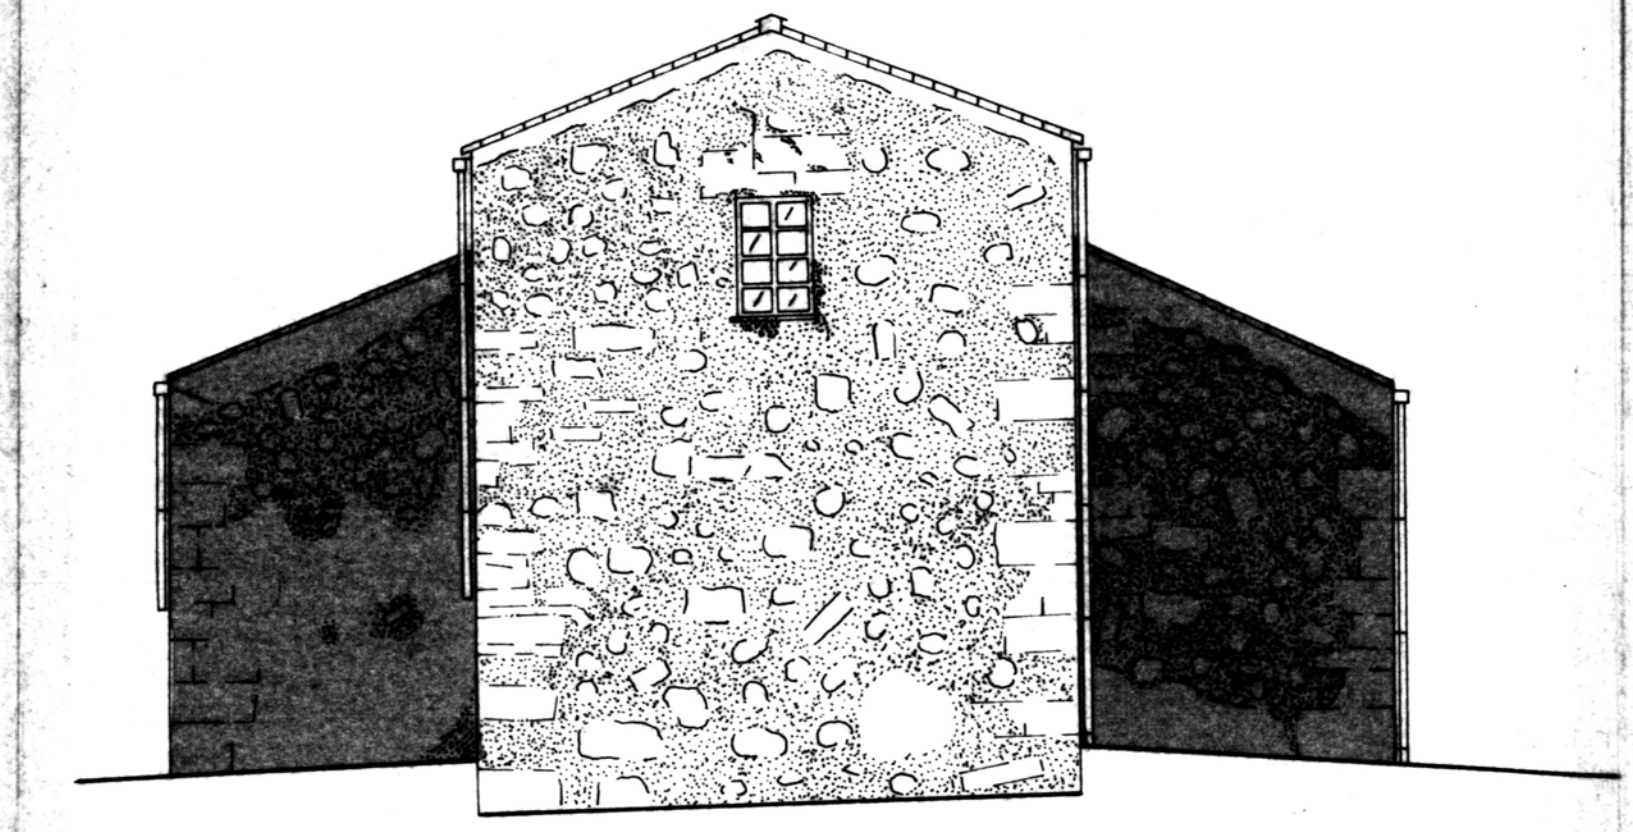

Prospetto Nord

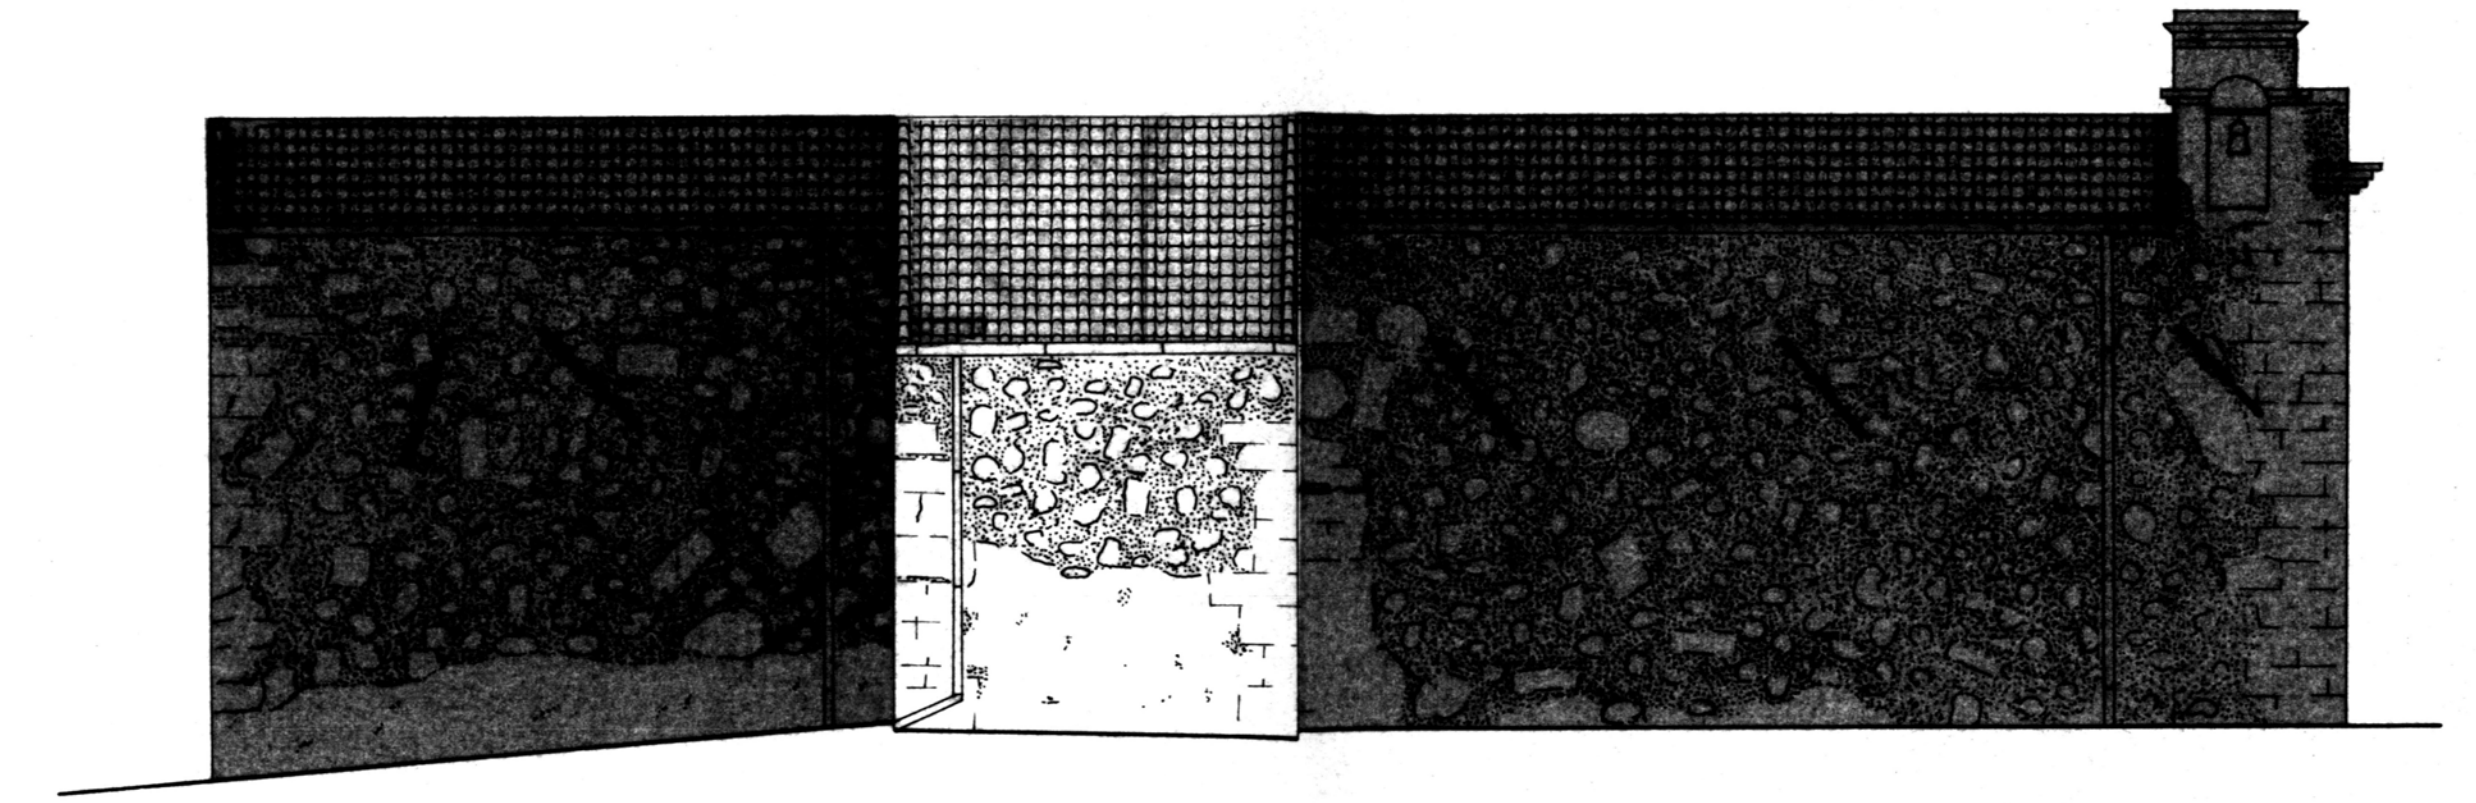

Prospetto Ovest