

ALLEGATO N°5	CATALOGO INTERNAZIONALE	MINISTERO PER I BENI CULTURALI E AMBIENTALI ISTITUTO CENTRALE PER IL CATALOGO E LA DOCUMENTAZIONE
	ITA: CATALOGO GENERALE I.C.C.D.	Soprintendenza B.A.A.S. Sassari e Nuoro 59 SASSARI
N. 20/00048207		

OGGETTO DELLA SCHEDA	NU - SINDIA CHIESA SANTA MARIA DI CORTE
OGGETTO DELL'ALLEGATO	PIANTE RAPP. 1:100

ANNOTAZIONI

RILEVAMENTO SOMMARIO DELLE MISURE MEDIANTE FETTUCCIA METRICA E  
RICOSTRUZIONE DEI PARTICOLARI CON L'AUSILIO DI FOTOGRAFIE


RIFERIMENTO ALTRI ALLEGATI STESSA SCHEDA

RIFERIMENTO ALLEGATI DI ALTRE SCHEDE


DATA	30 NOV. 1997
ALLEGATO ESEGUITO A CURA DI	ELAB. GRAFICA
Arch. Pietro Masia (NOME E COGNOME)	LAVORO SVOLTO
	FIRMA



N. INVENTARIO	COLLOCAZIONE
DATA	
VISTO: IL FUNZIONARIO RESPONSABILE	
Storico (Dott.ssa Wally Paris)	

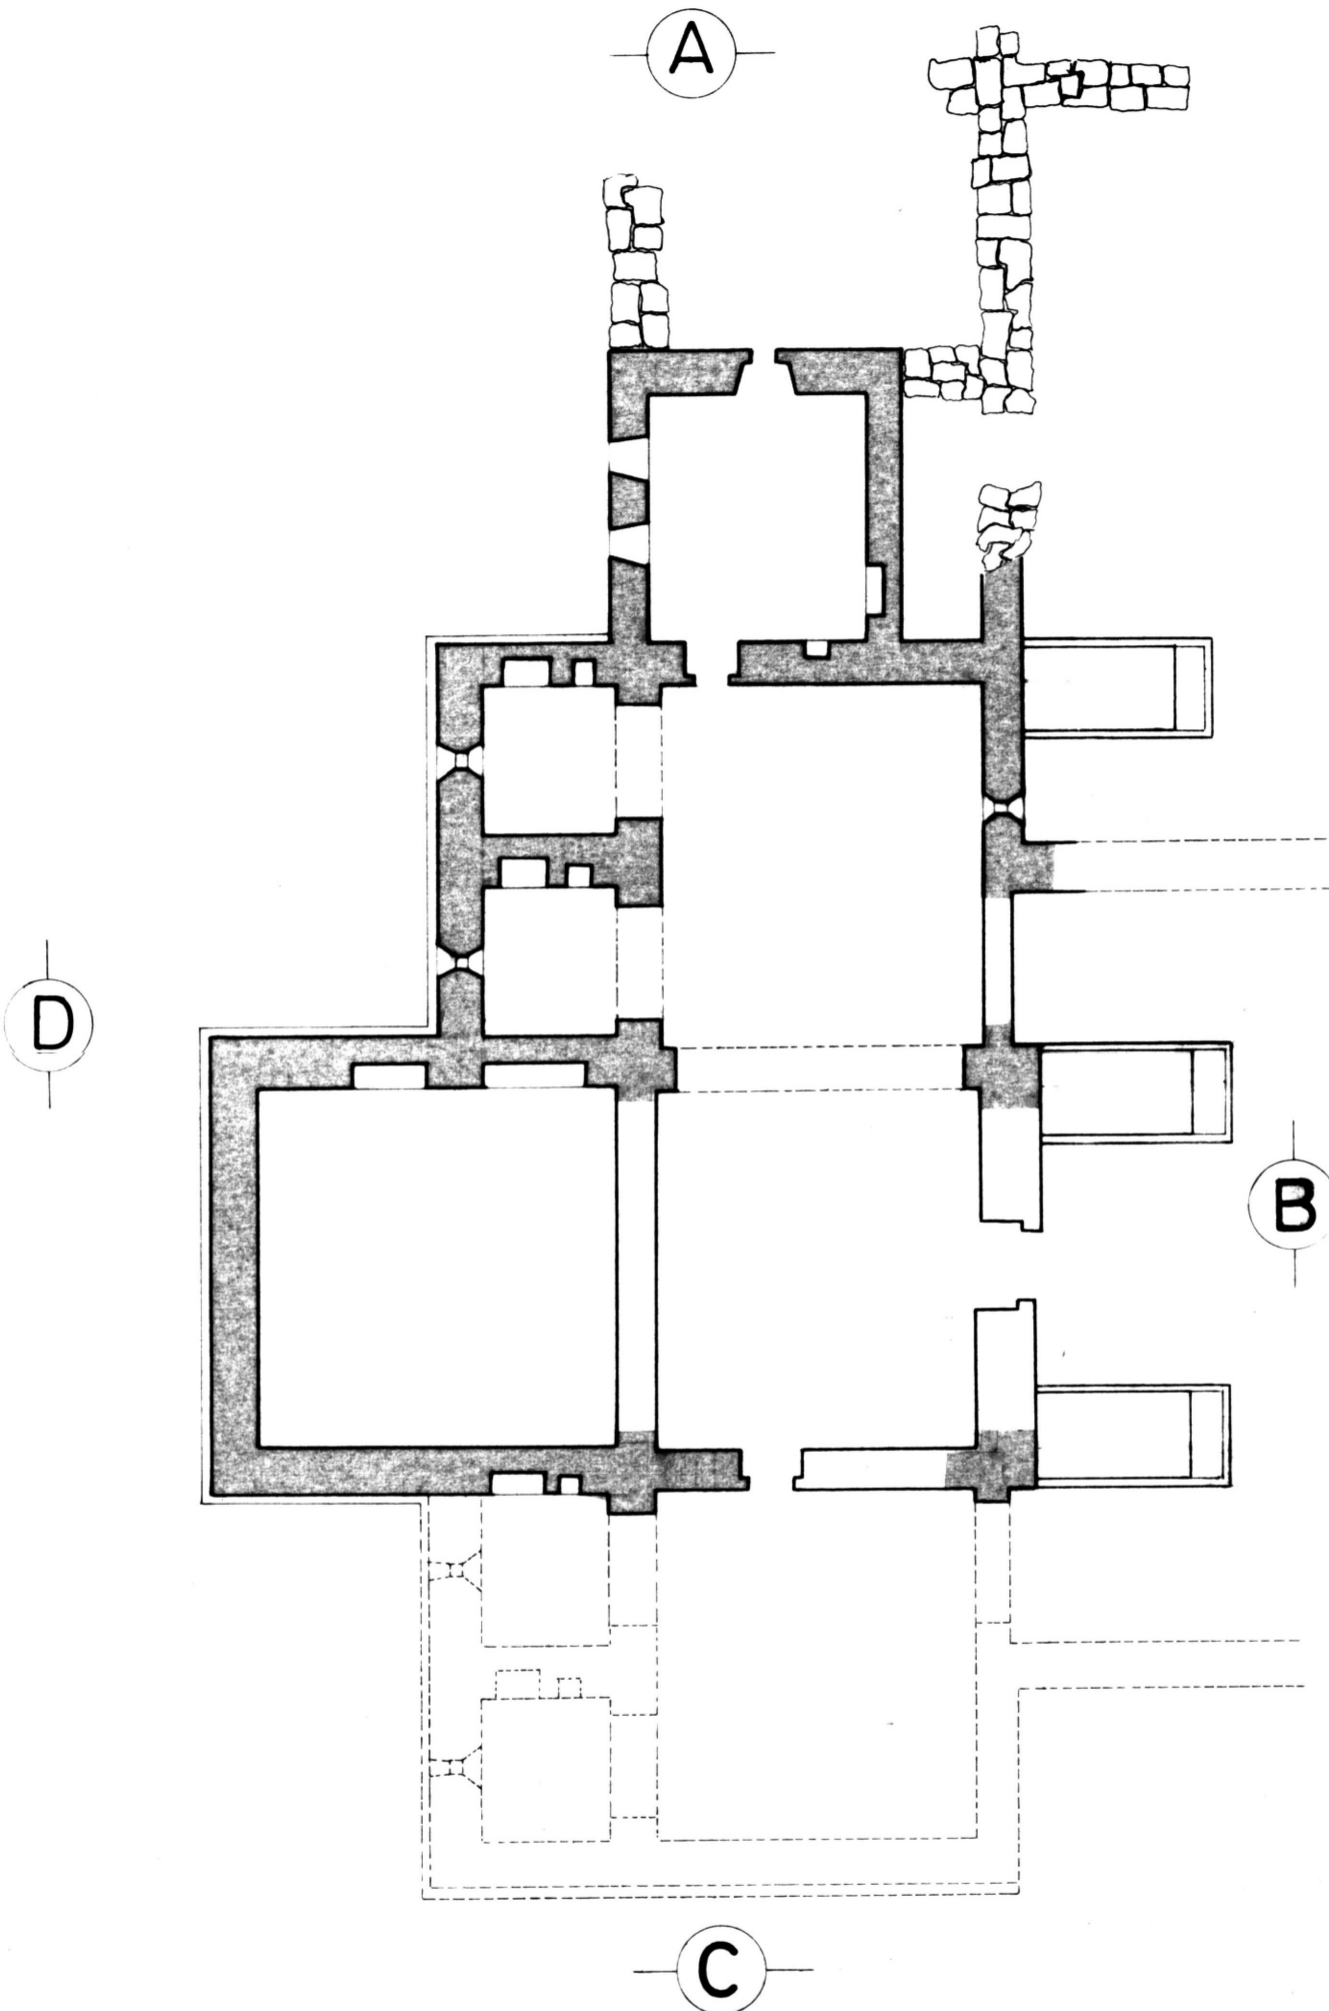

P i a n t a

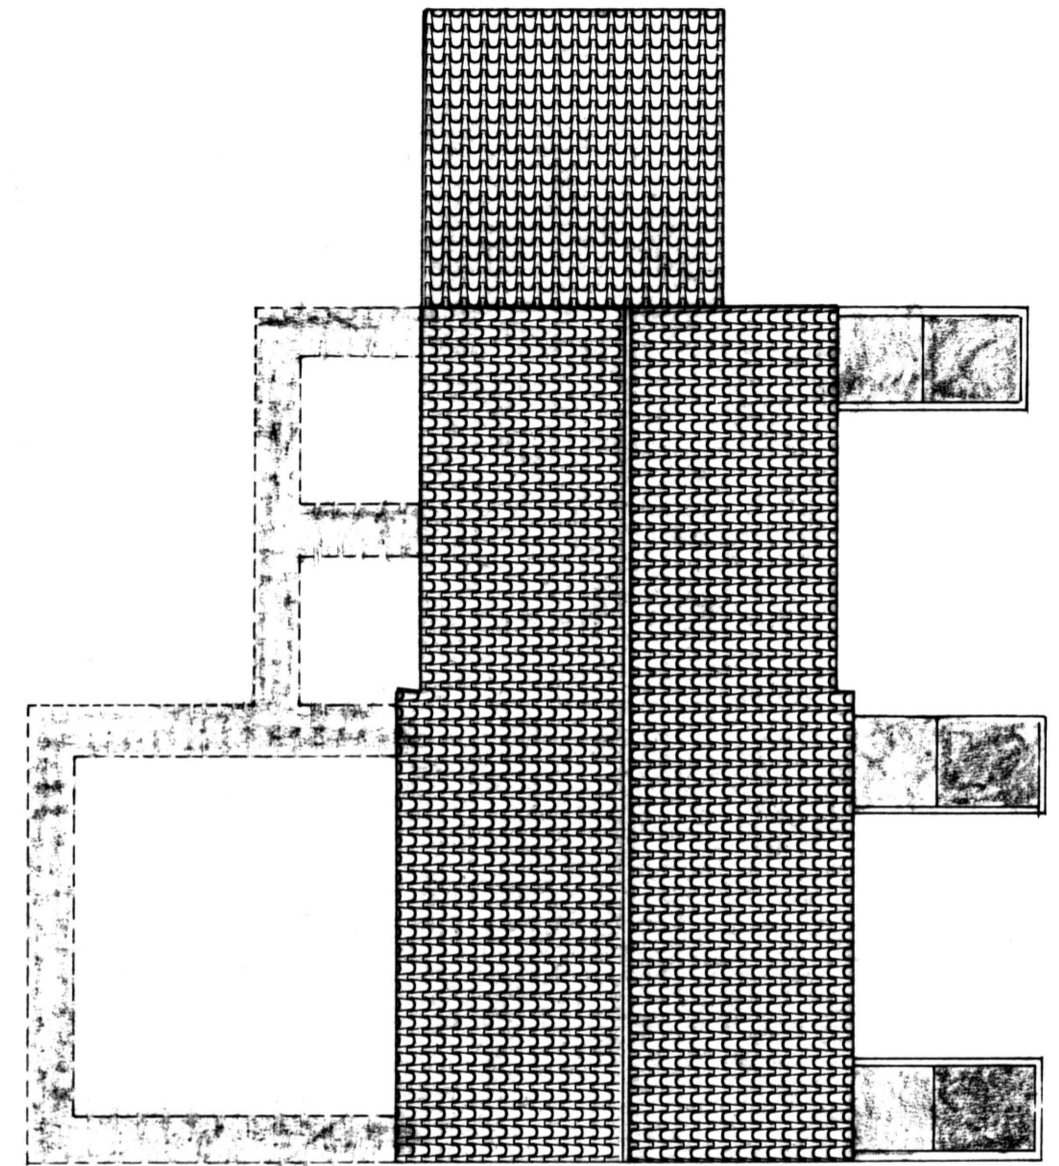

P i a n t a    C o p e r t u r e