

ALLEGATO N°6	CATALOGO INTERNAZIONALE ITA:	MINISTERO PER I BENI CULTURALI E AMBIENTALI ISTITUTO CENTRALE PER IL CATALOGO E LA DOCUMENTAZIONE
	CATALOGO GENERALE I.C.C.D. N° 2000018207	Soprintendenza B.A.A.A.S. Sassari e Nuoro SASSARI 59

OGGETTO DELLA SCHEDA NU - SINDIA  
CHIESA SANTA MARIA DI CORTE

OGGETTO DELL'ALLEGATO PROSPETTI RAPP. 1:100

ANNOTAZIONI

RILEVAMENTO SOMMARIO DELLE MISURE MEDIANTE FETTUCCIA METRICA E RICOSTRUZIONE DEI PARTICOLARI CON L'AUSILIO DI FOTOGRAFIE

RIFERIMENTO ALTRI ALLEGATI STESSA SCHEDA

RIFERIMENTO ALLEGATI DI ALTRE SCHEDE


DATA 30 NOV. 1997

ALLEGATO ESEGUITO A CURA DI Arch. Pietro Masia

ELAB. GRAFICA

LAVORO SVOLTO

FIRMA




N. INVENTARIO

DATA

VISTO: IL FUNZIONARIO RESPONSABILE

COLLOCAZIONE


Storico dell'Arte Direttore Coordinatore  
(Dott. Leo Chilly Paris)

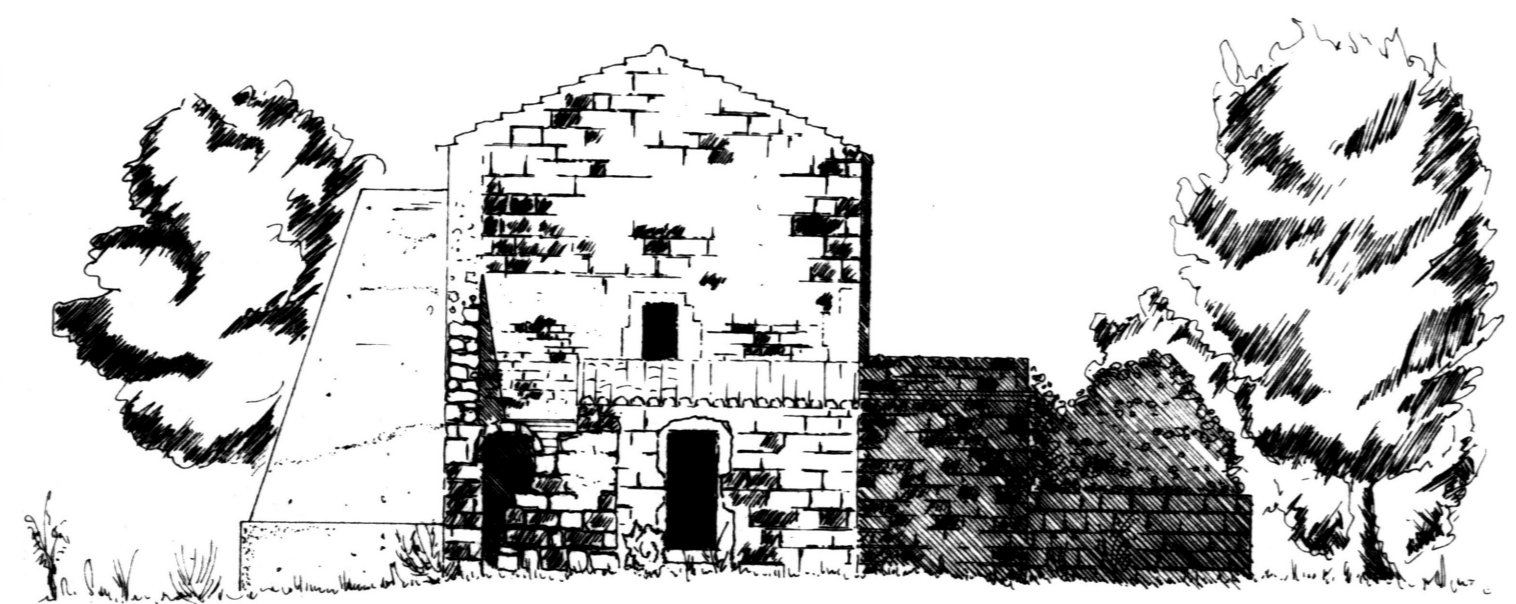


Prospecto A



Prospecto B

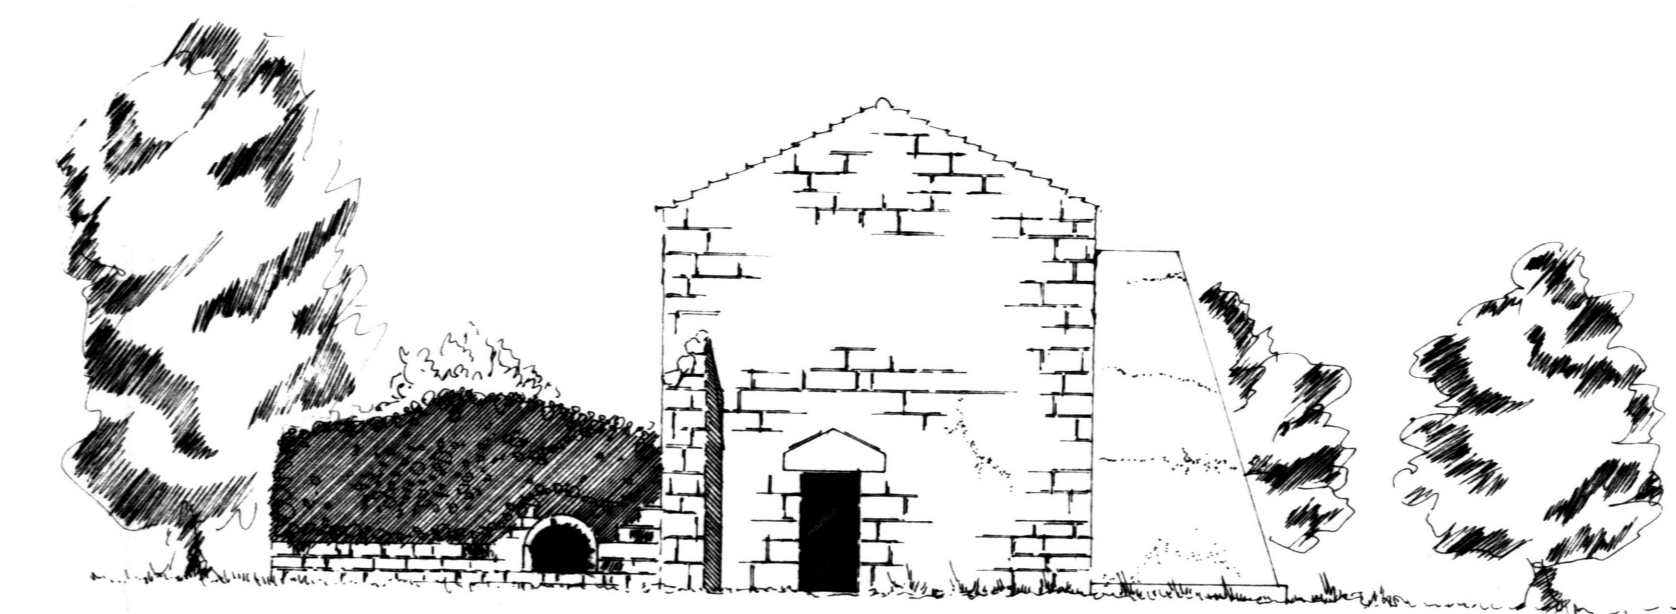

Prospecto C

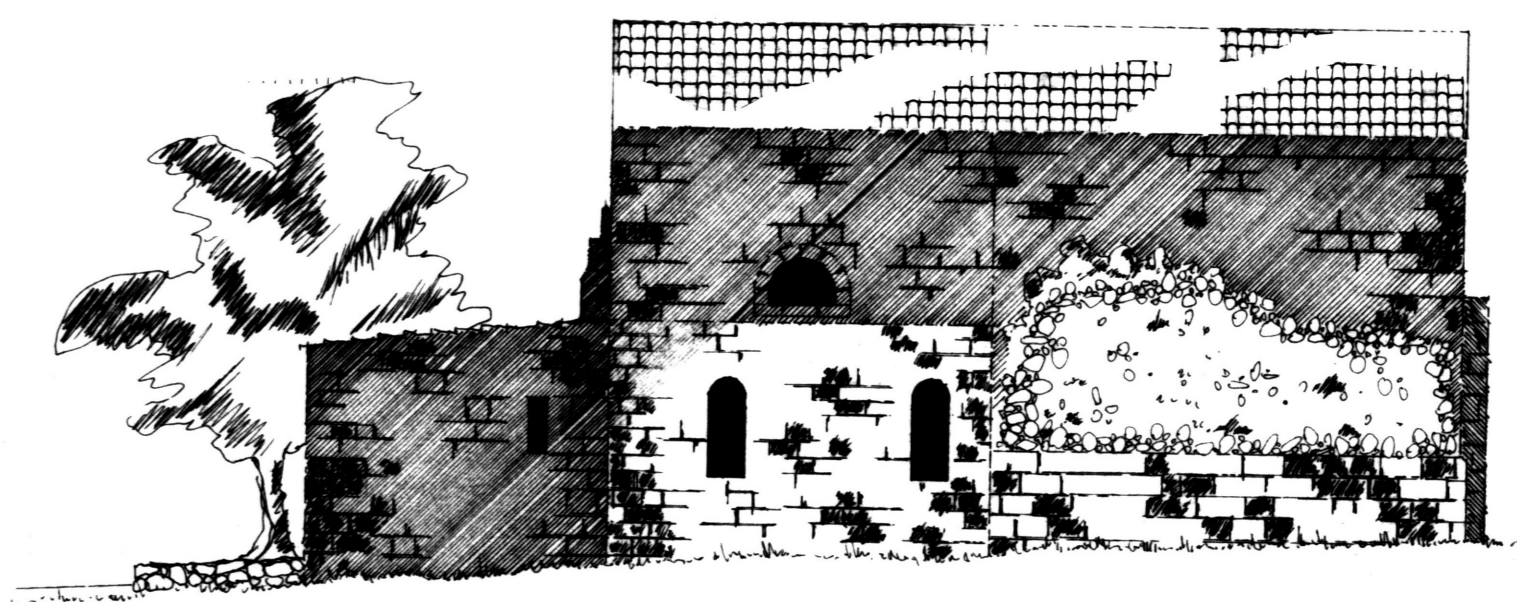

Prospecto D