




A	N. CATALOGO GENERALE <i>20/000 47732</i>	N. CATALOGO INTERNAZIONALE ITA:	MINISTERO PER I BENI CULTURALI E AMBIENTALI DIREZ. GEN. DELLE ANTICHITA' E BELLE ARTI SOPRINTENDENZA B.A.A.A.S. DI SASSARI E NUORO SASSARI	REGIONE SARDEGNA	N.
ALLEGATO N. 3 Disegni e rilievi: Pianta, Prospetto, Sezione rapp. 1:100 SS - Osilo, Via San Martino: Chiesa di San Maurizio					

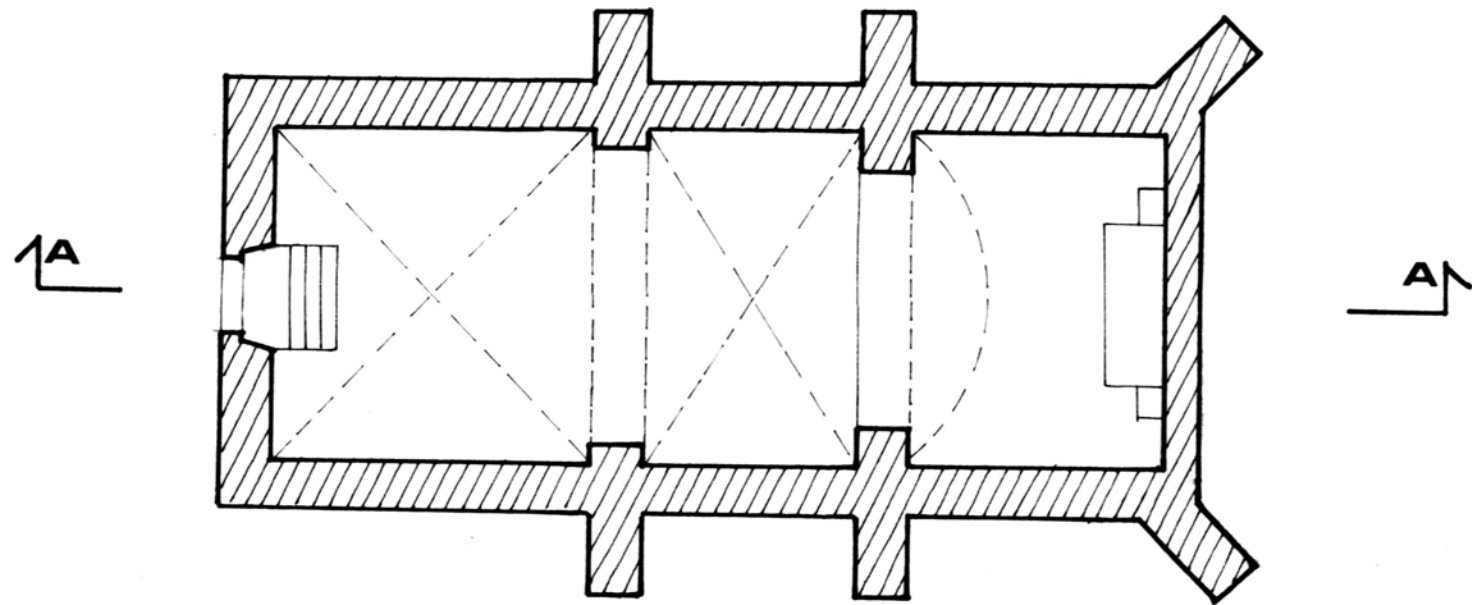

PIANTA

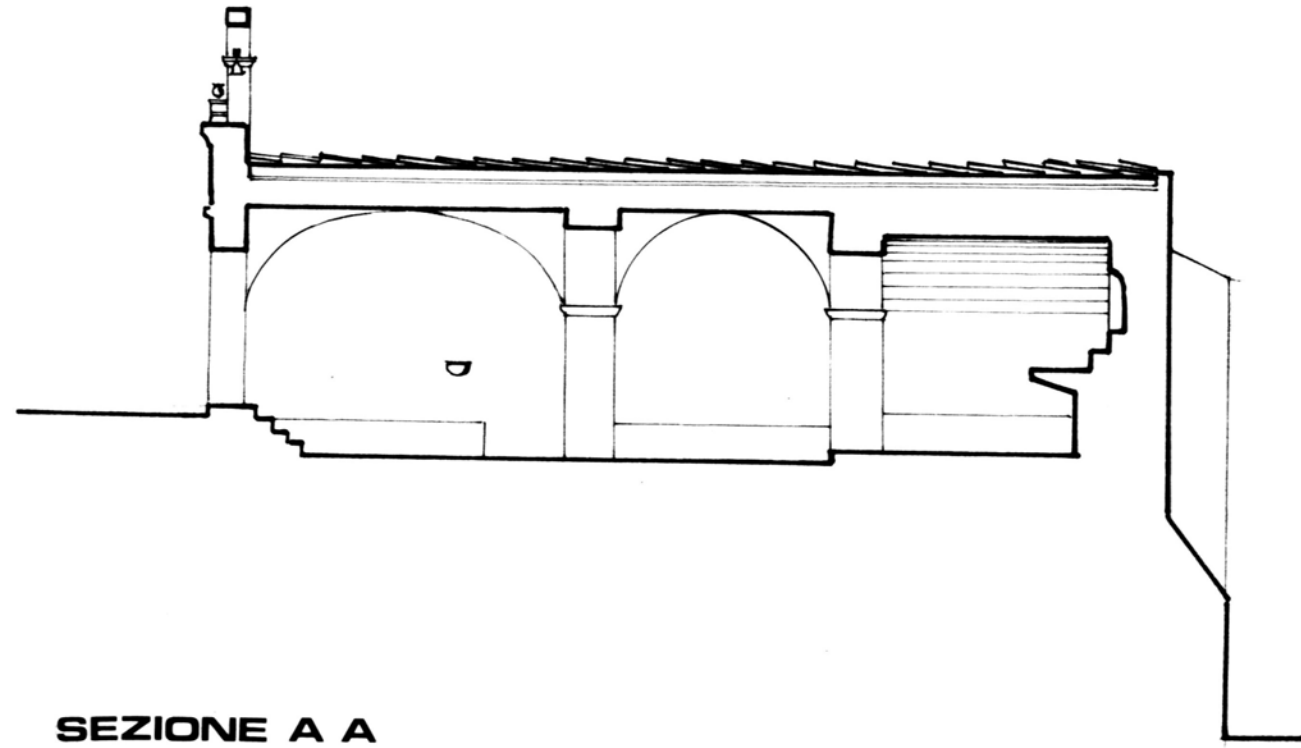

SEZIONE A A

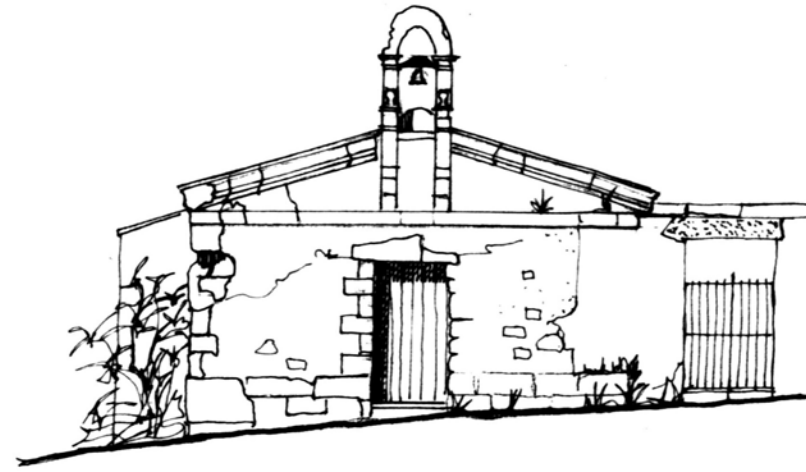

PROSPETTO