

**A**

N. CATALOGO GENERALE

N. CATALOGO INTERNAZIONALE


 MINISTERO PER I BENI CULTURALI E AMBIENTALI  
 DIREZ. GEN. DELLE ANTICHITA' E BELLE ARTI

REGIONE

N.

20/00047739


ITA:

 SOPRINTENDENZA B.A.A.A.S. DI SASSARI E NUORO  
 SASSARI

SARDEGNA

ALLEGATO N. 5 Piano di fabbricazione; SS - Osilo, Via Monte Granatico: Monte Granatico

(5605238) Roma, 1975 - Ist. Poligr. Stato - S. (c. 400.000)

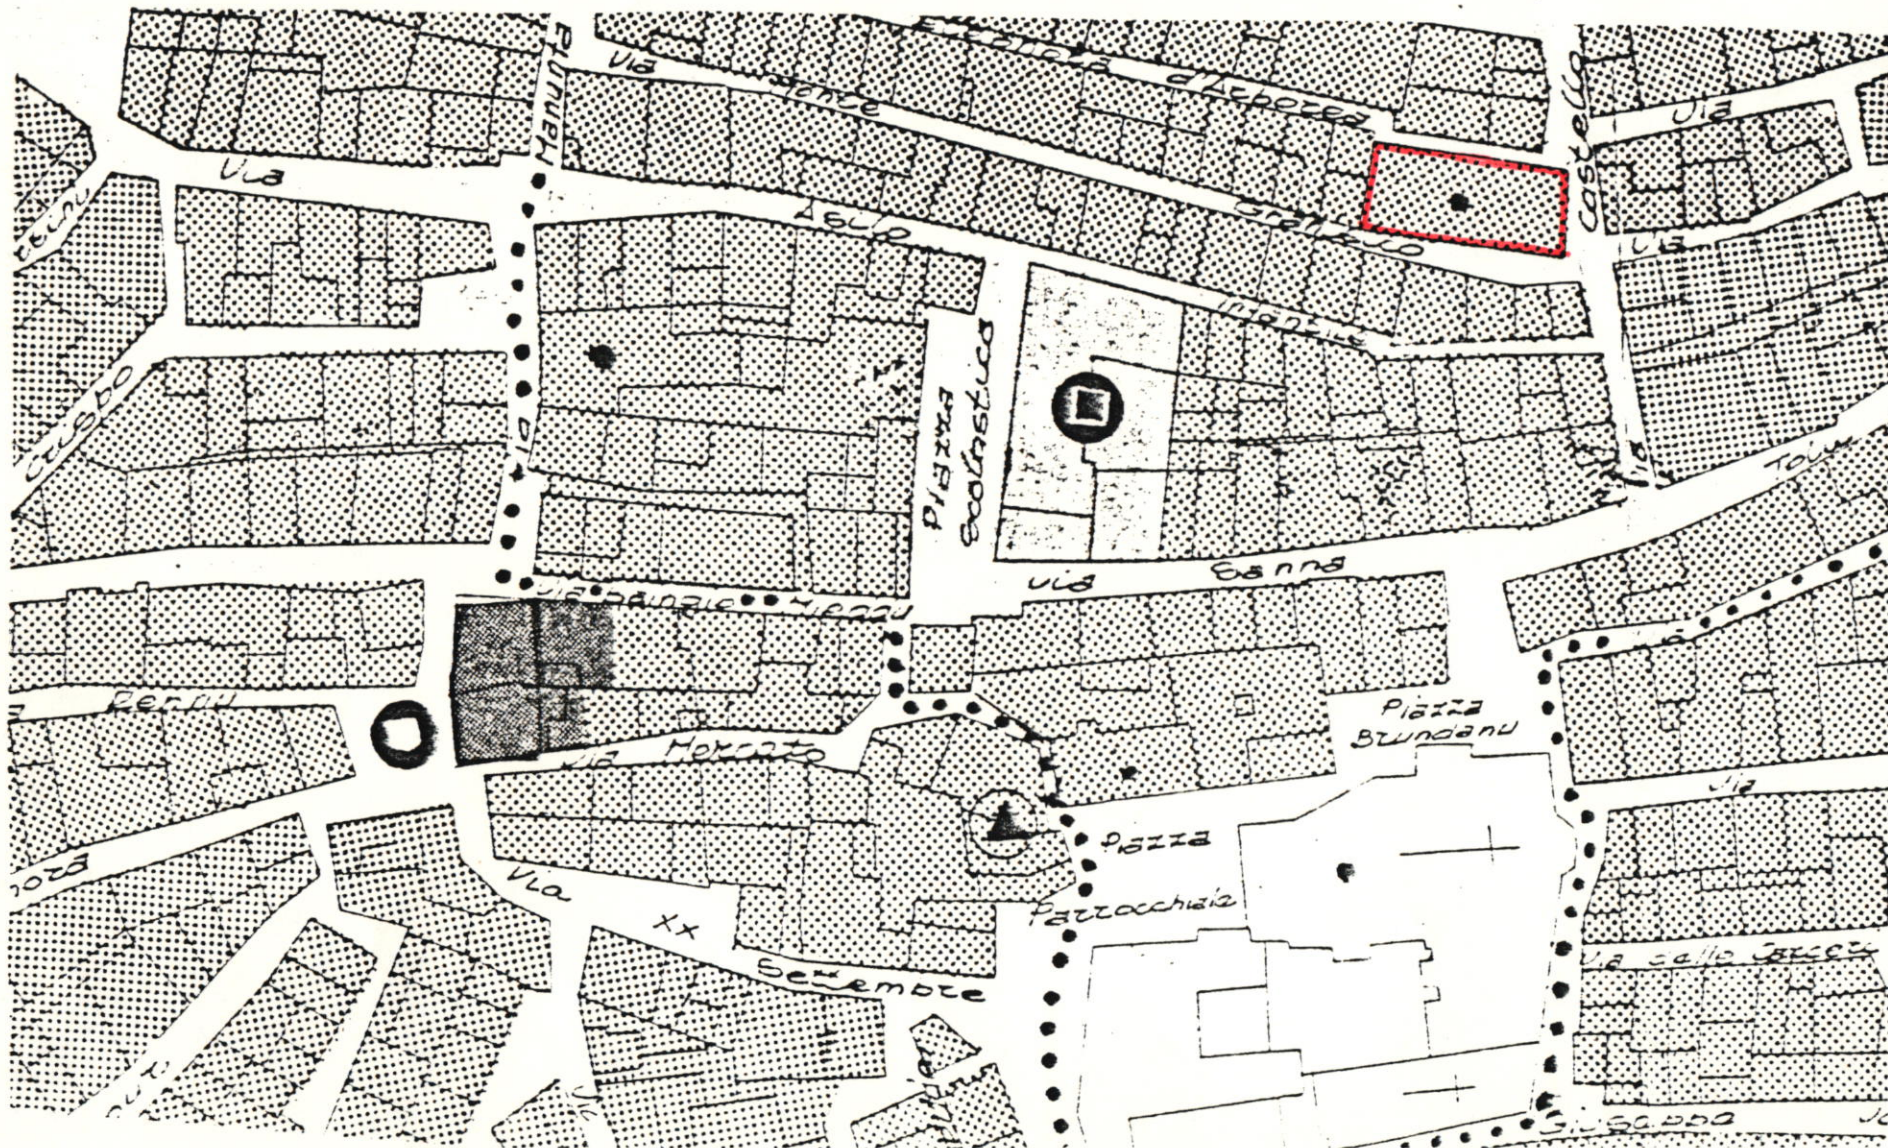

Rapp. 1 : 1.000