




PIANTA PIANO TERRA

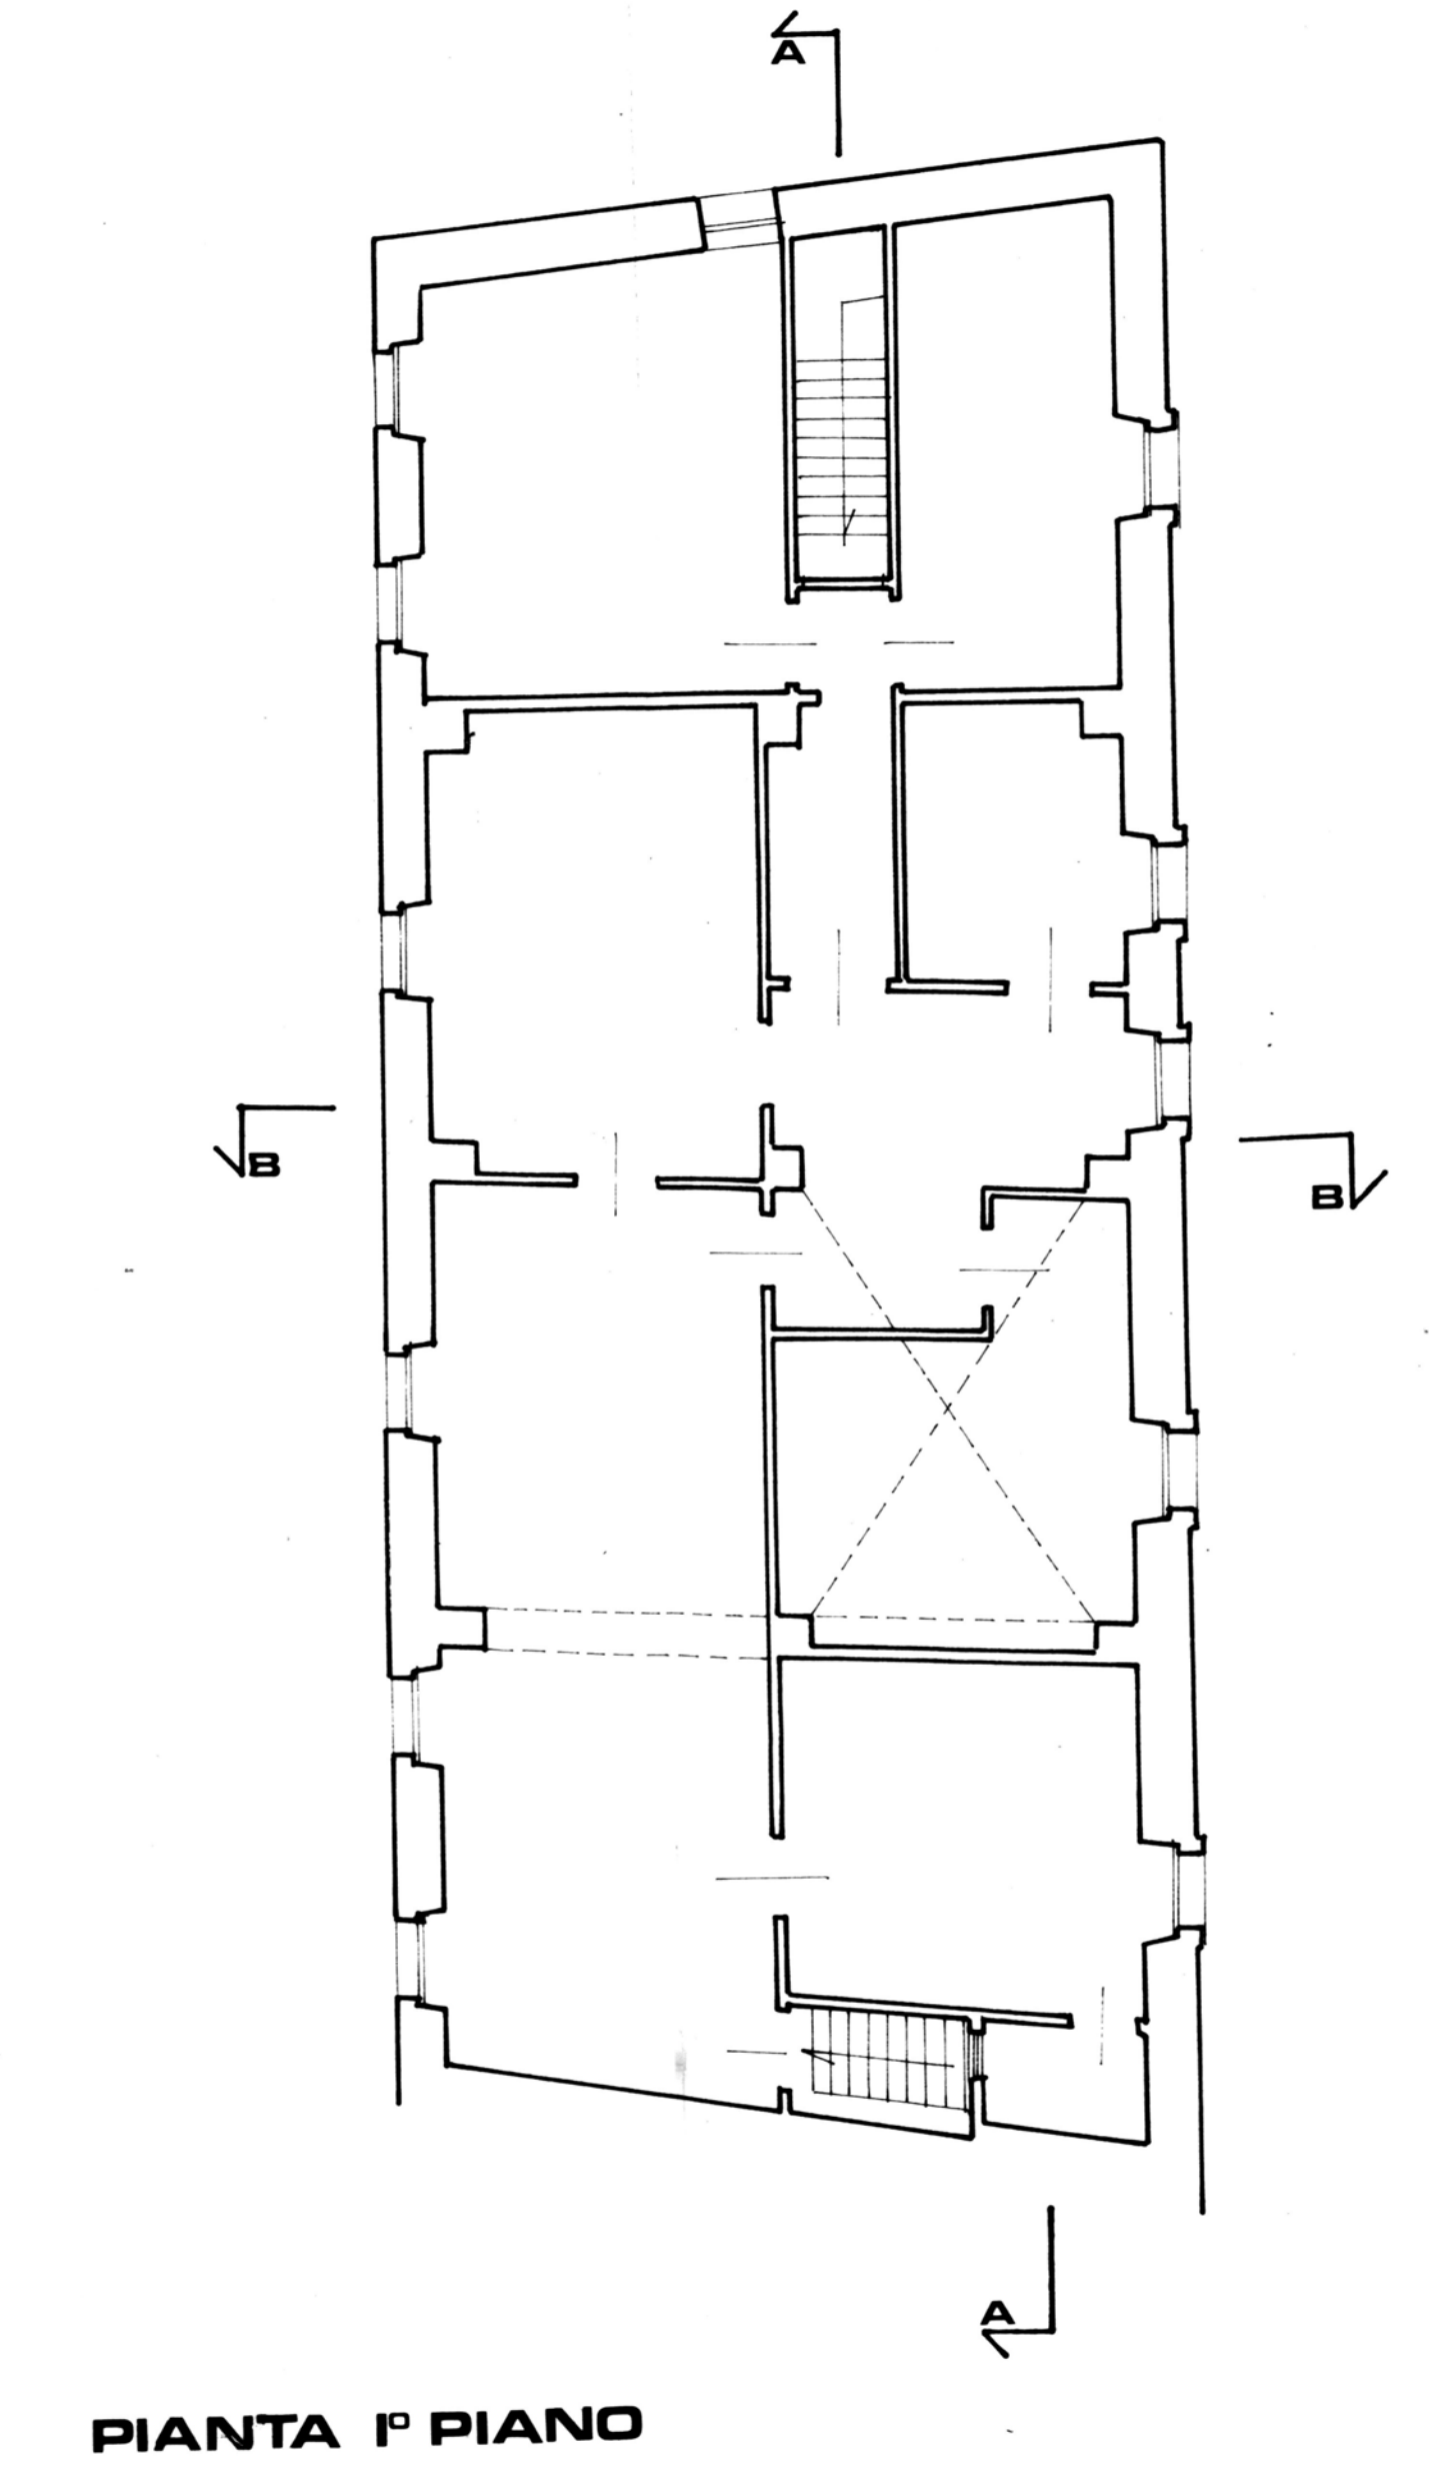


PIANTA 1° PIANO

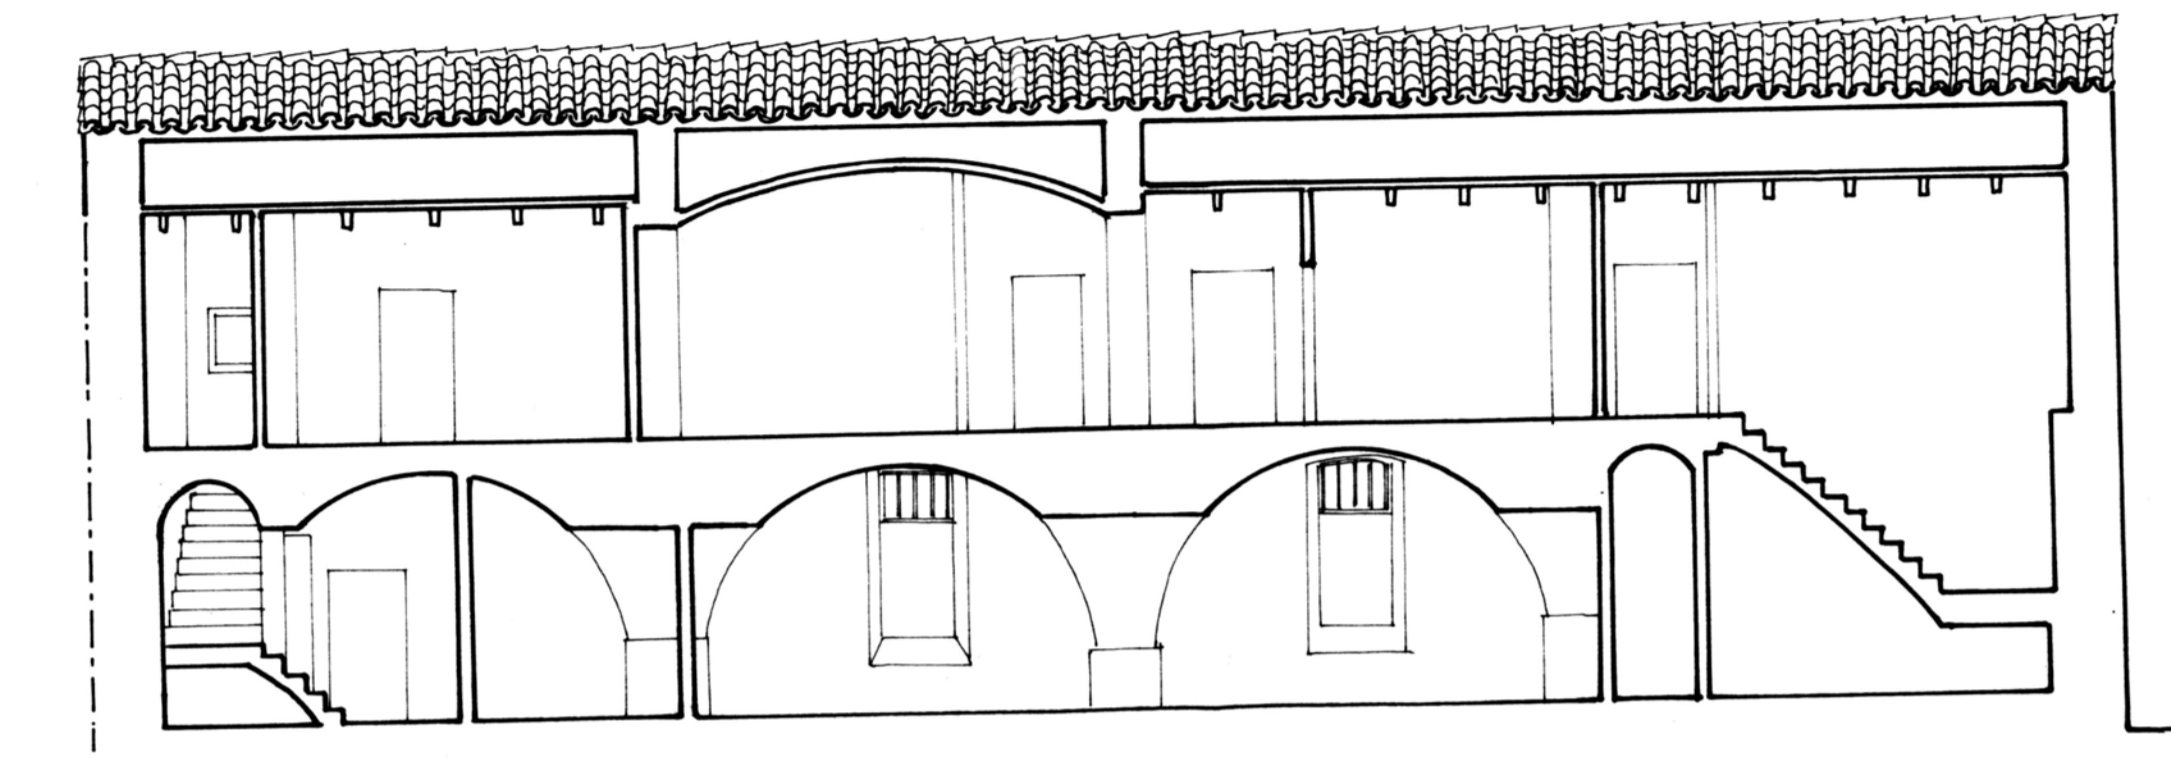


SEZIONE A-A

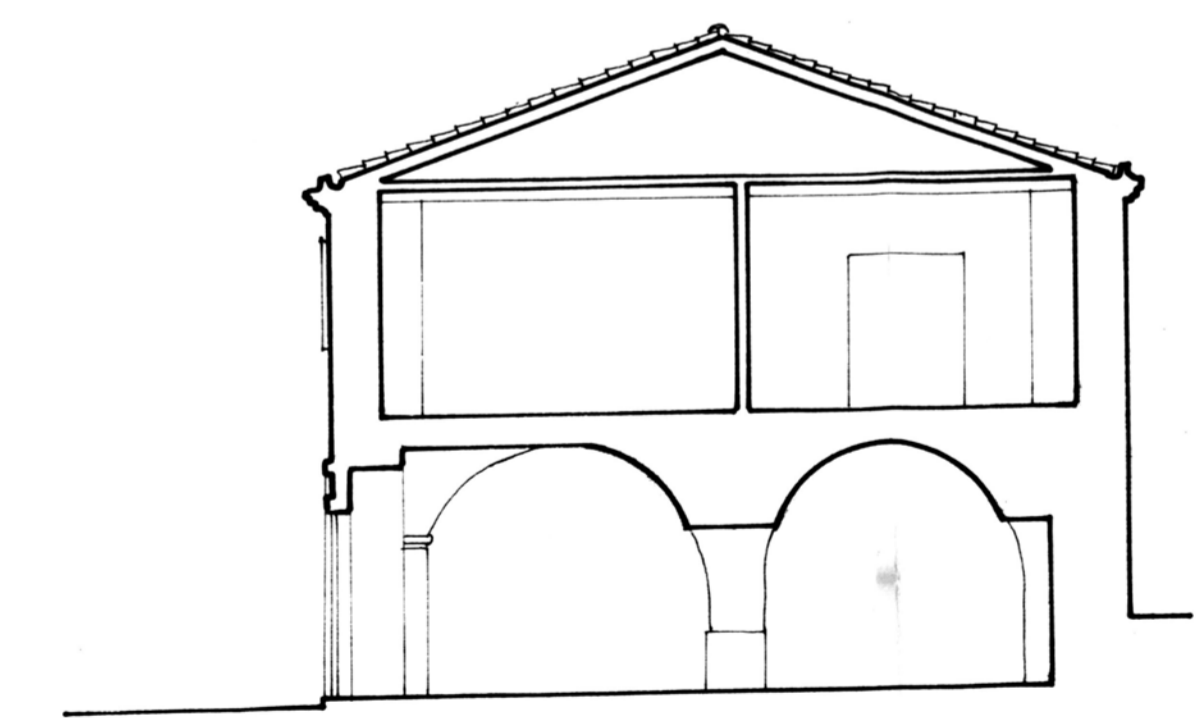


SEZIONE B-B

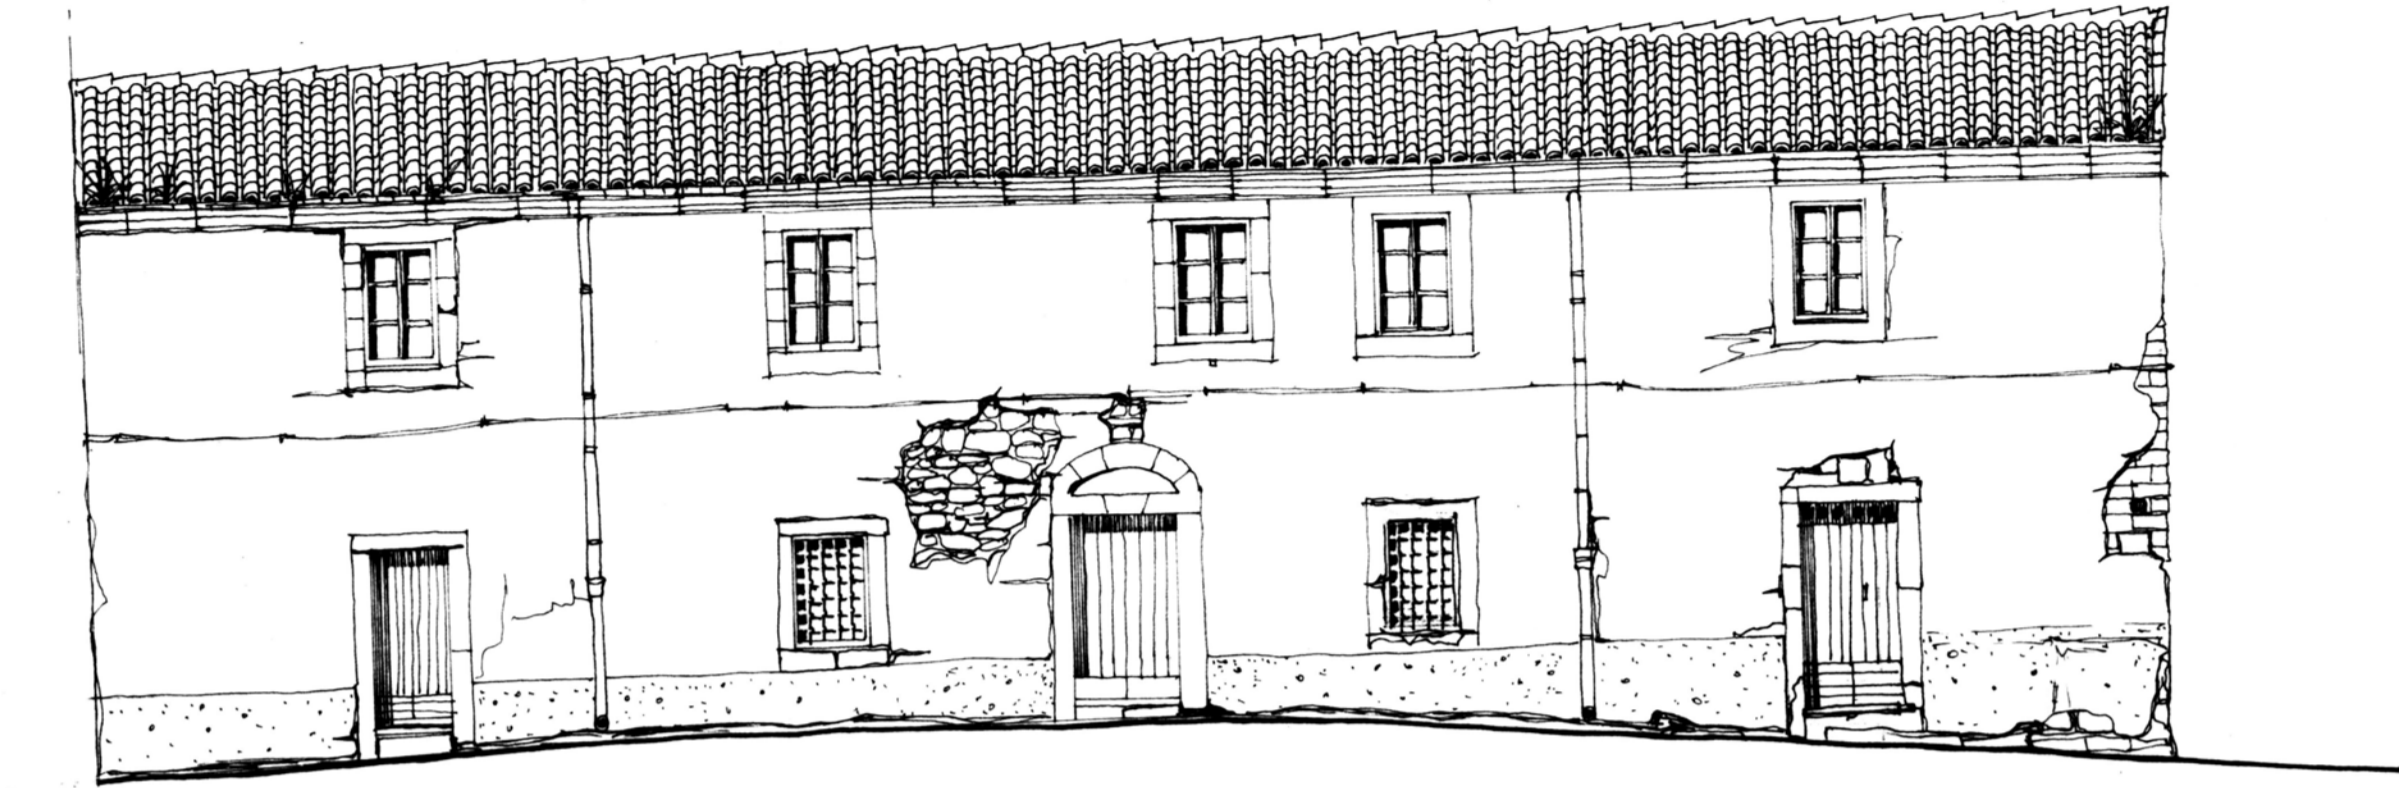

PROSPETTO VIA MONTE GRANATICO

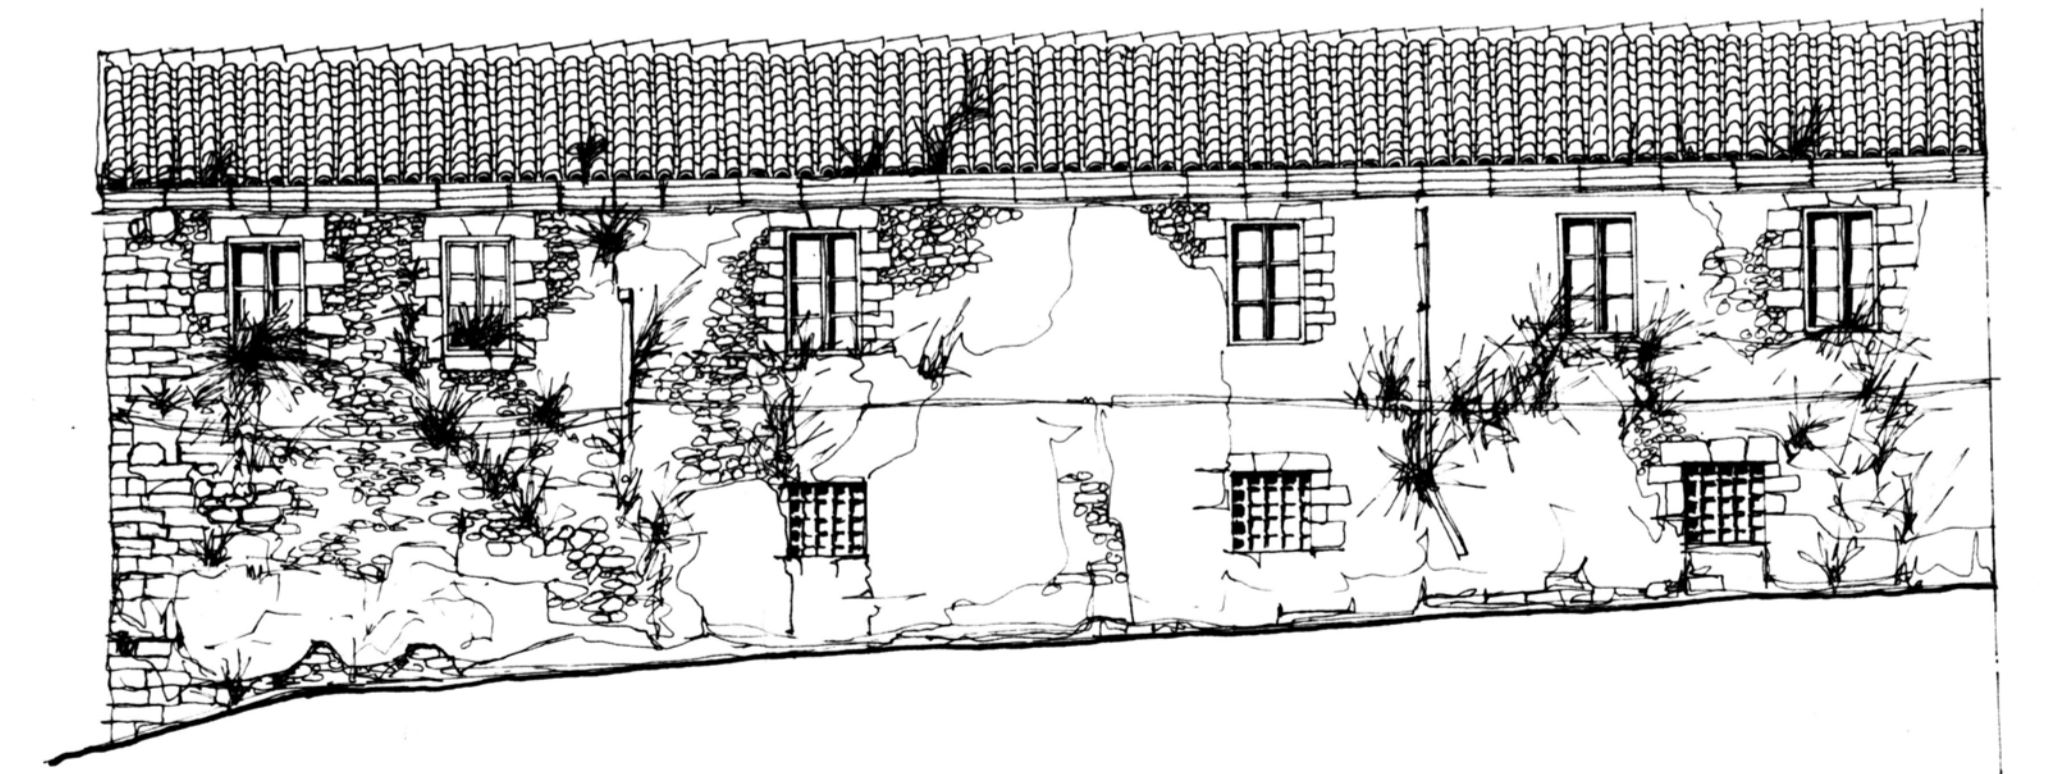

PROSPETTO VIA ELEONORA D'ARBOREA

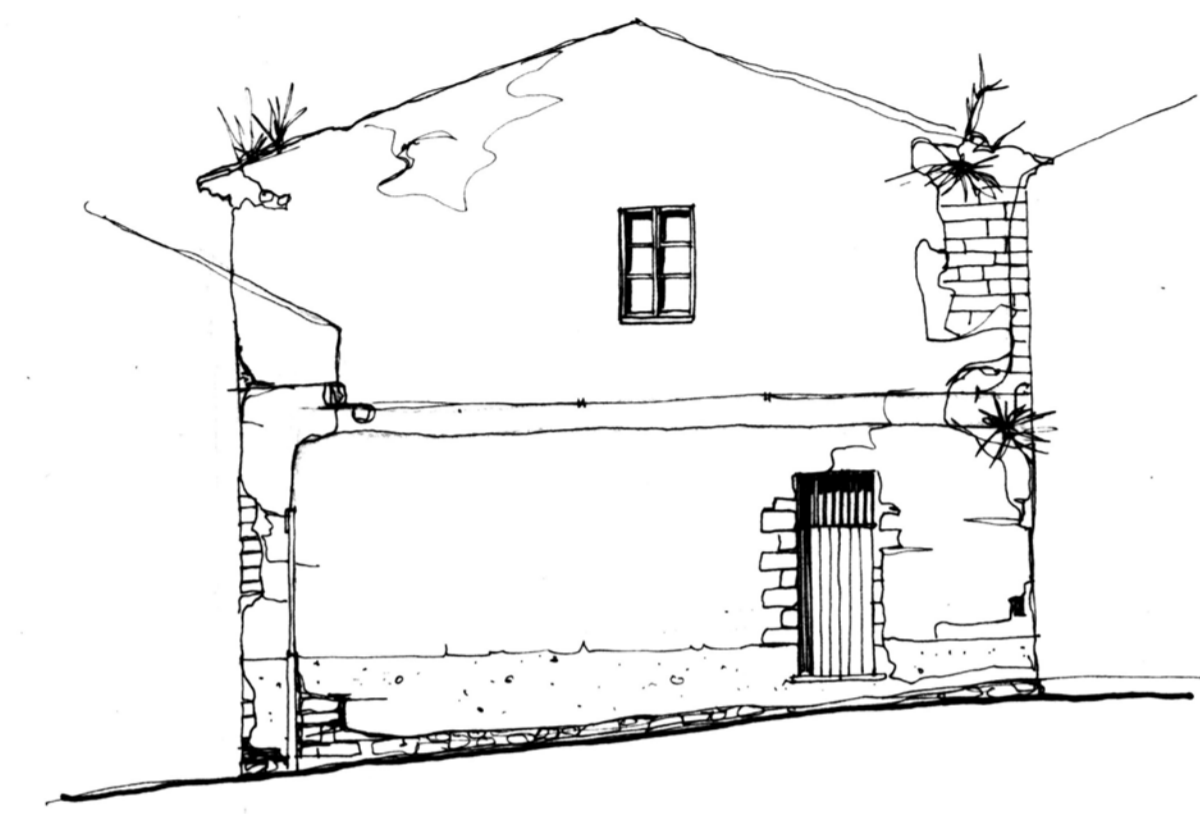

PROSPETTO VIA AL CASTELLO