

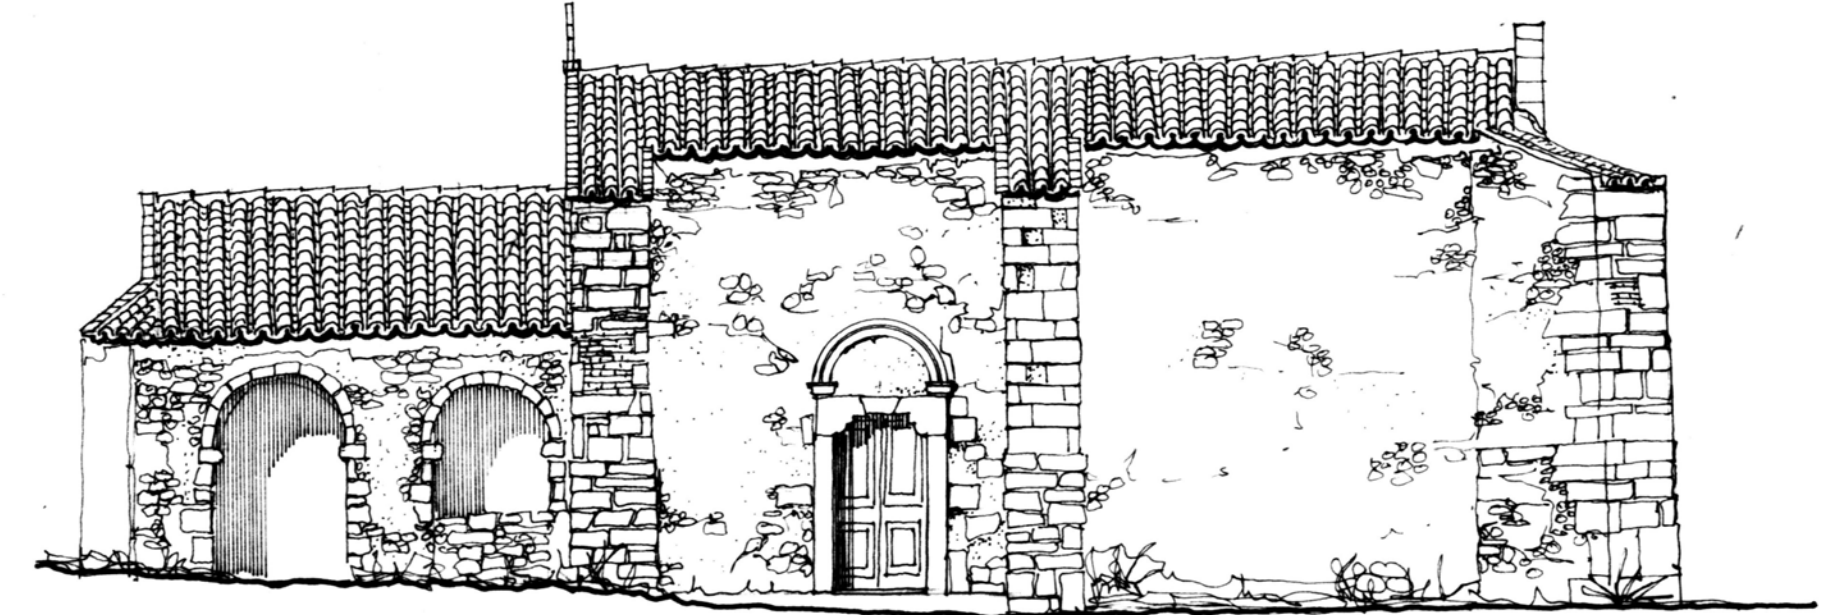
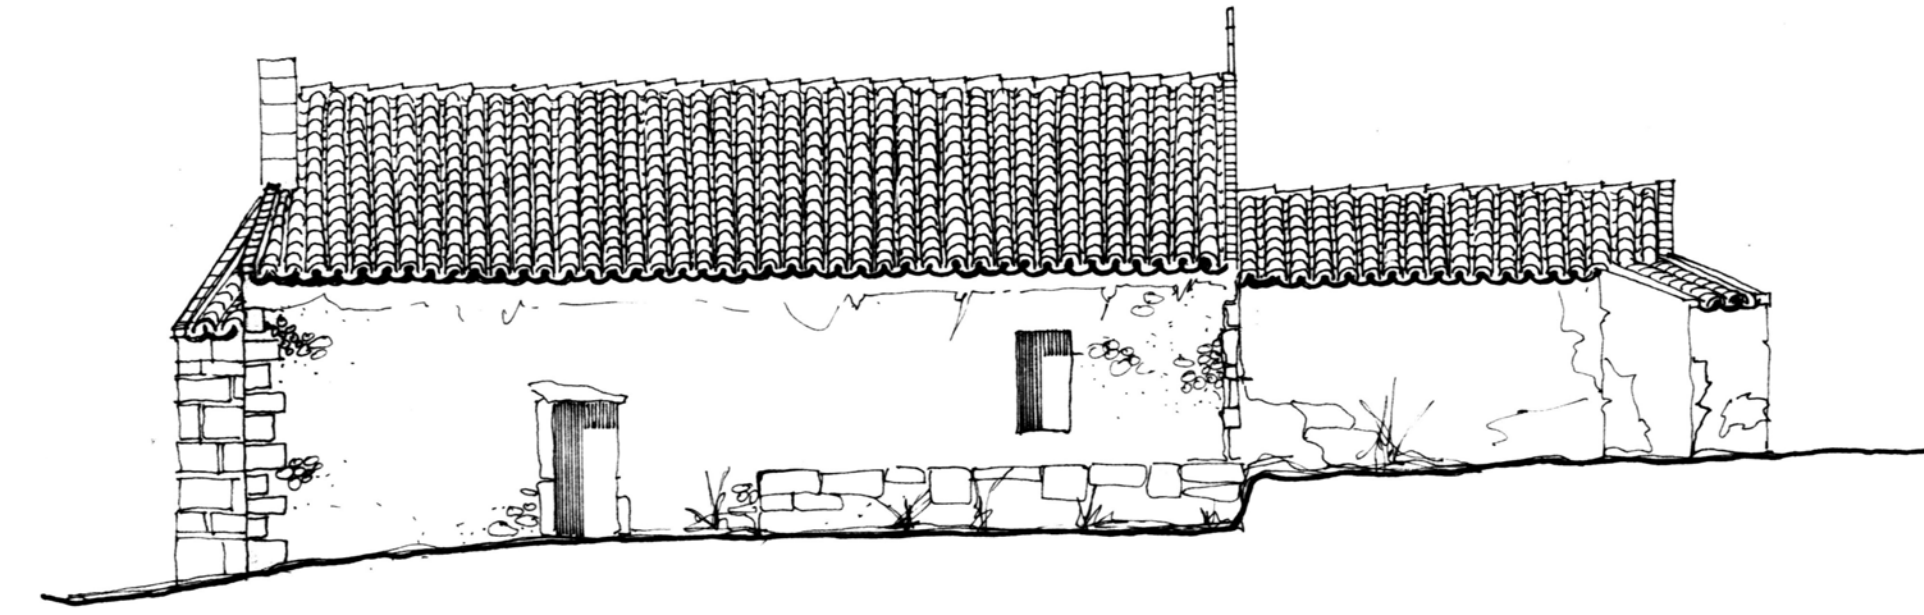
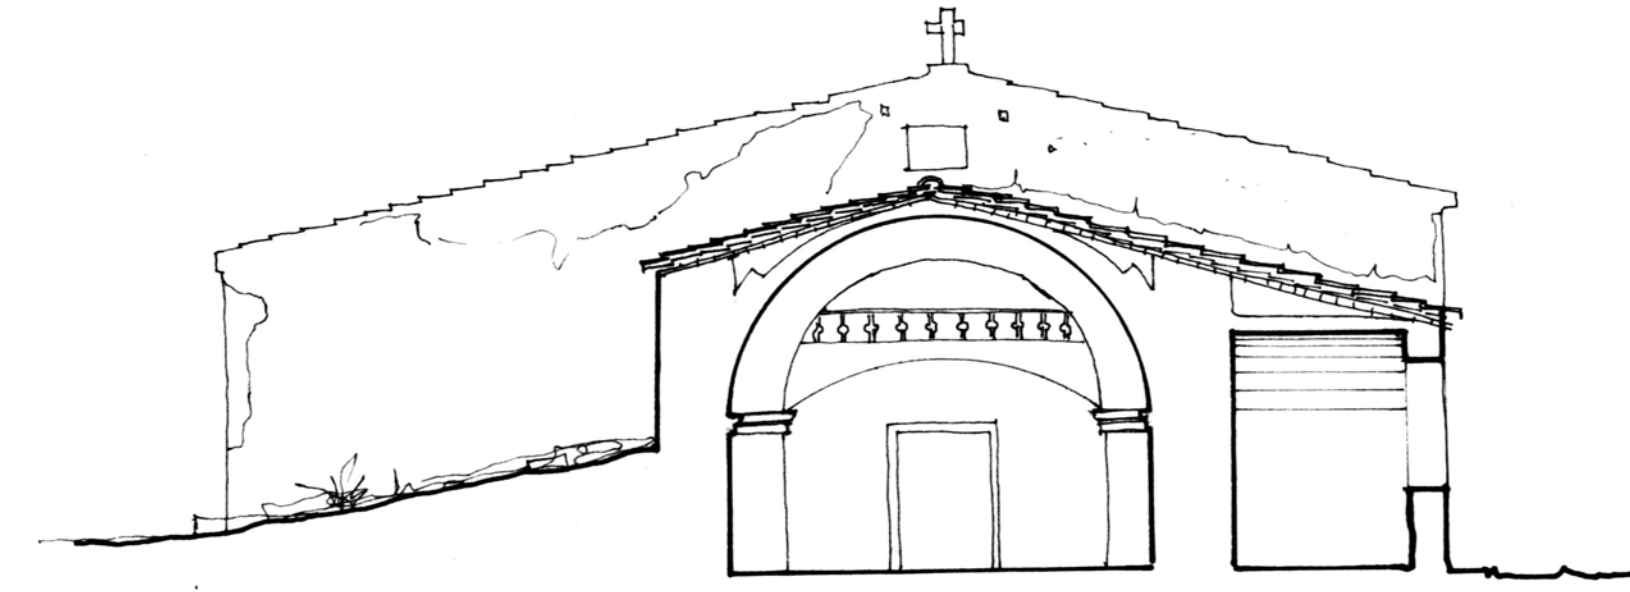



PIANTA

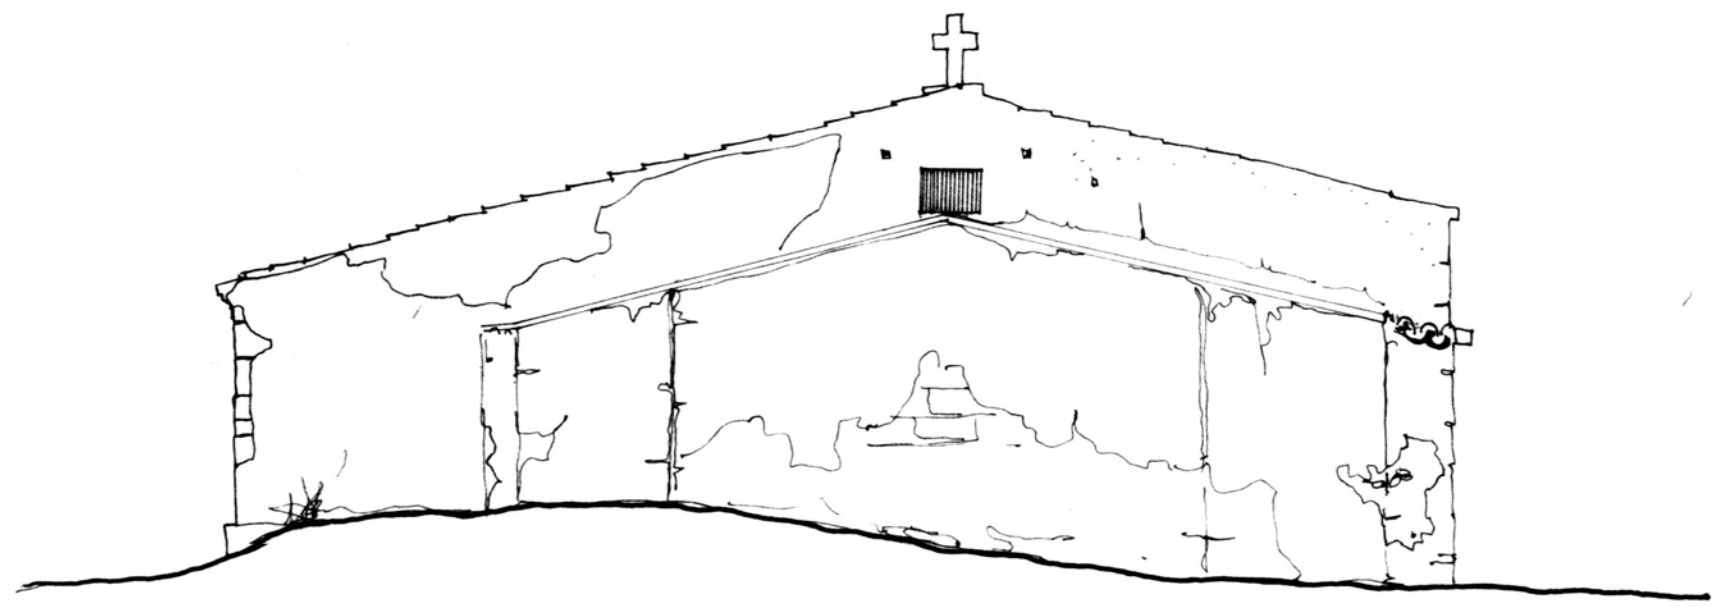

PROSPETTI

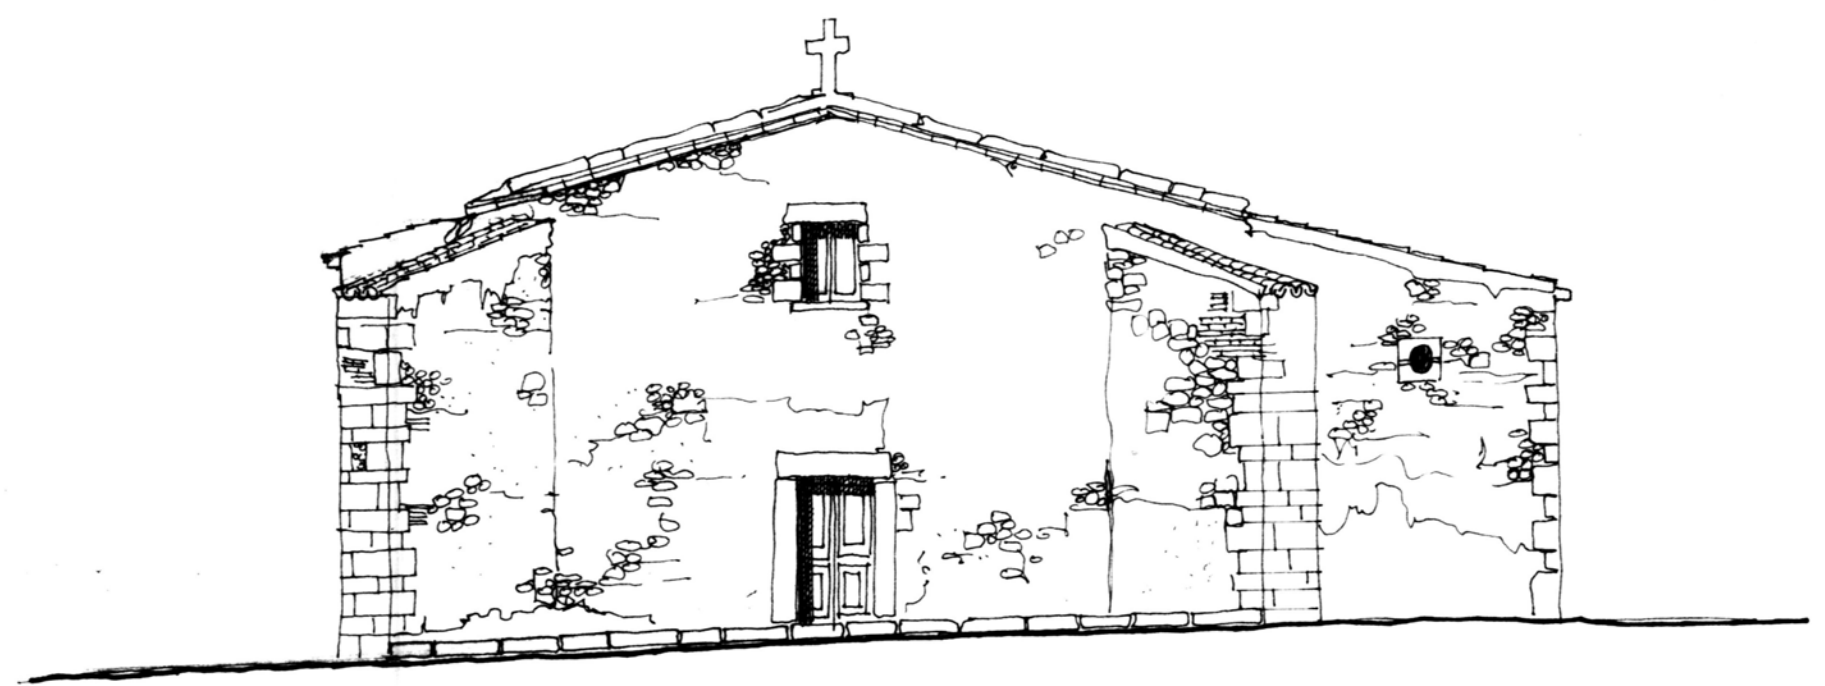

SEZIONE AA

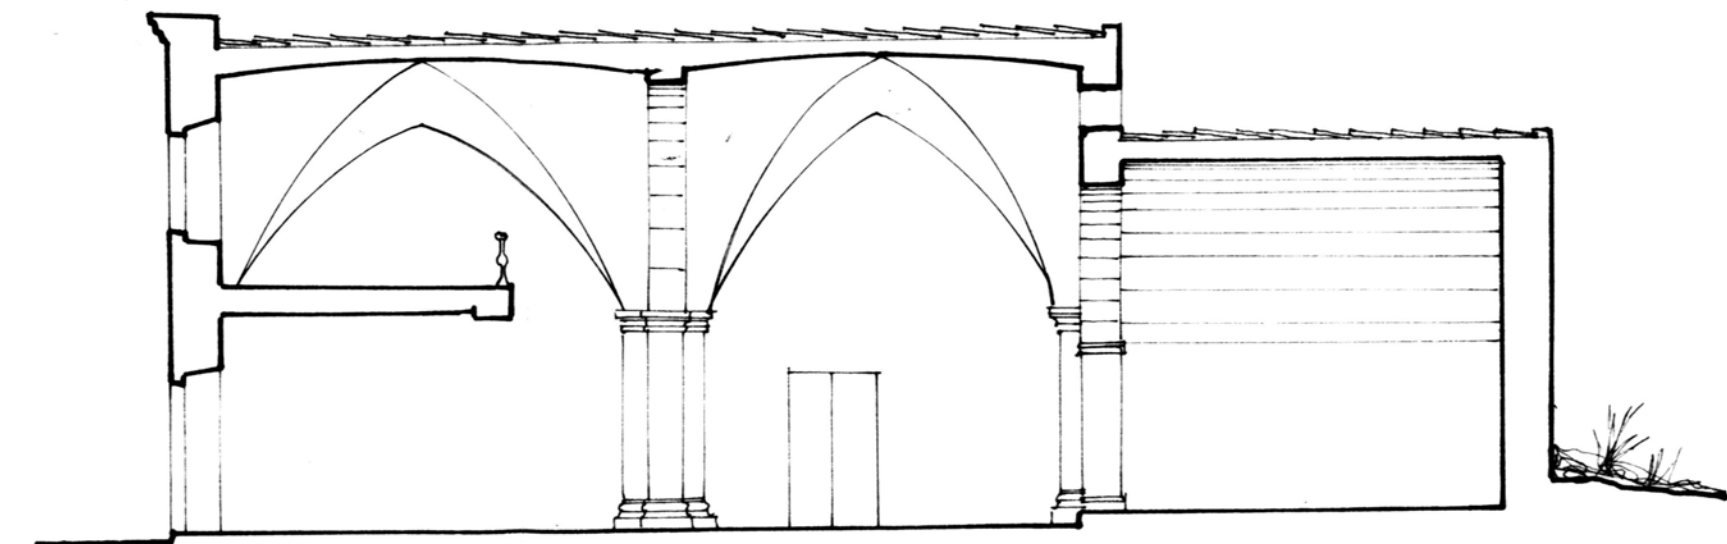

SEZIONE BB