




PIANTA PIANO TERRA

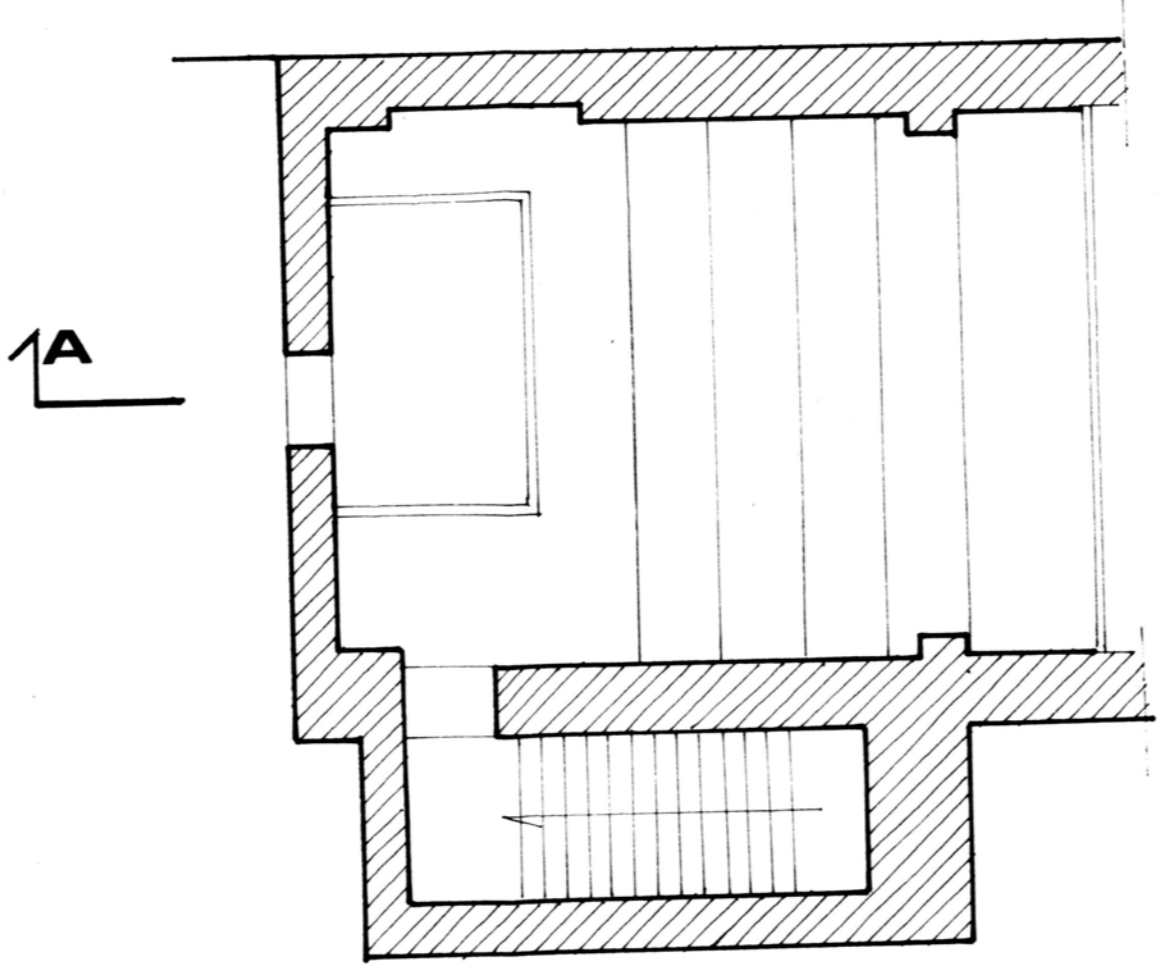


PIANTA 1° PIANO

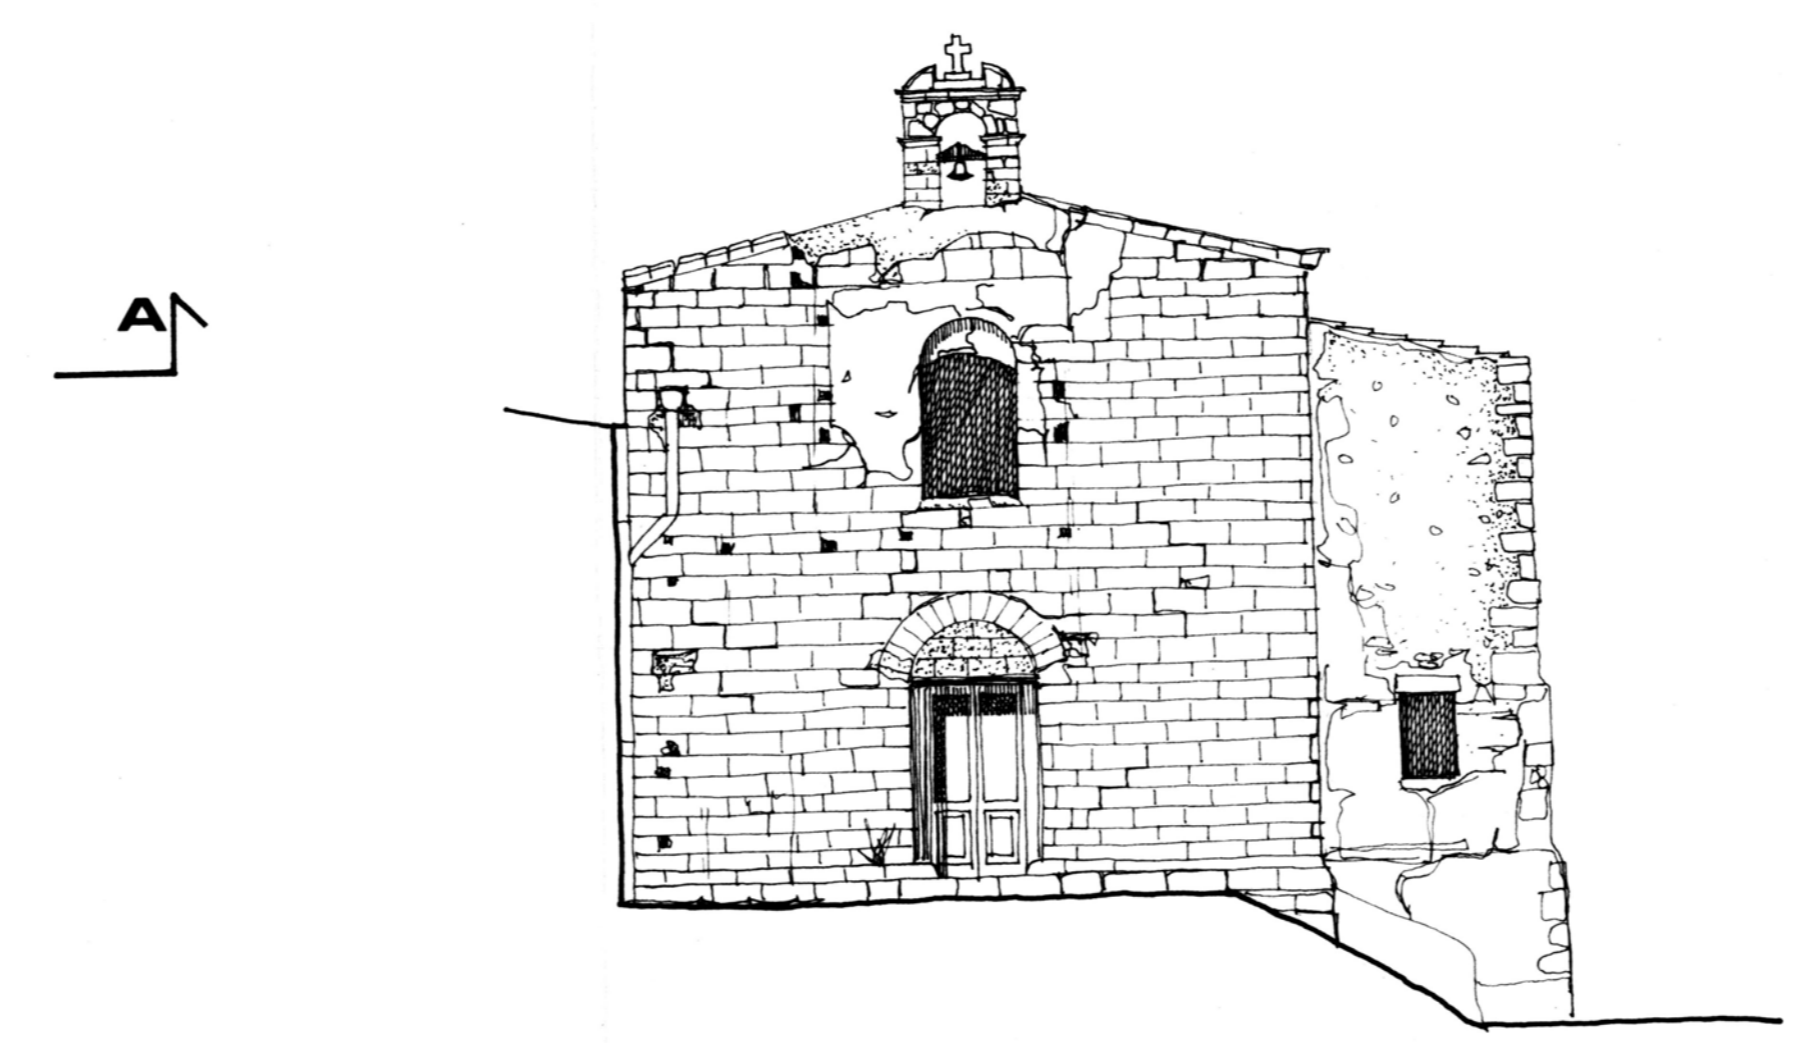

PROSPETTO

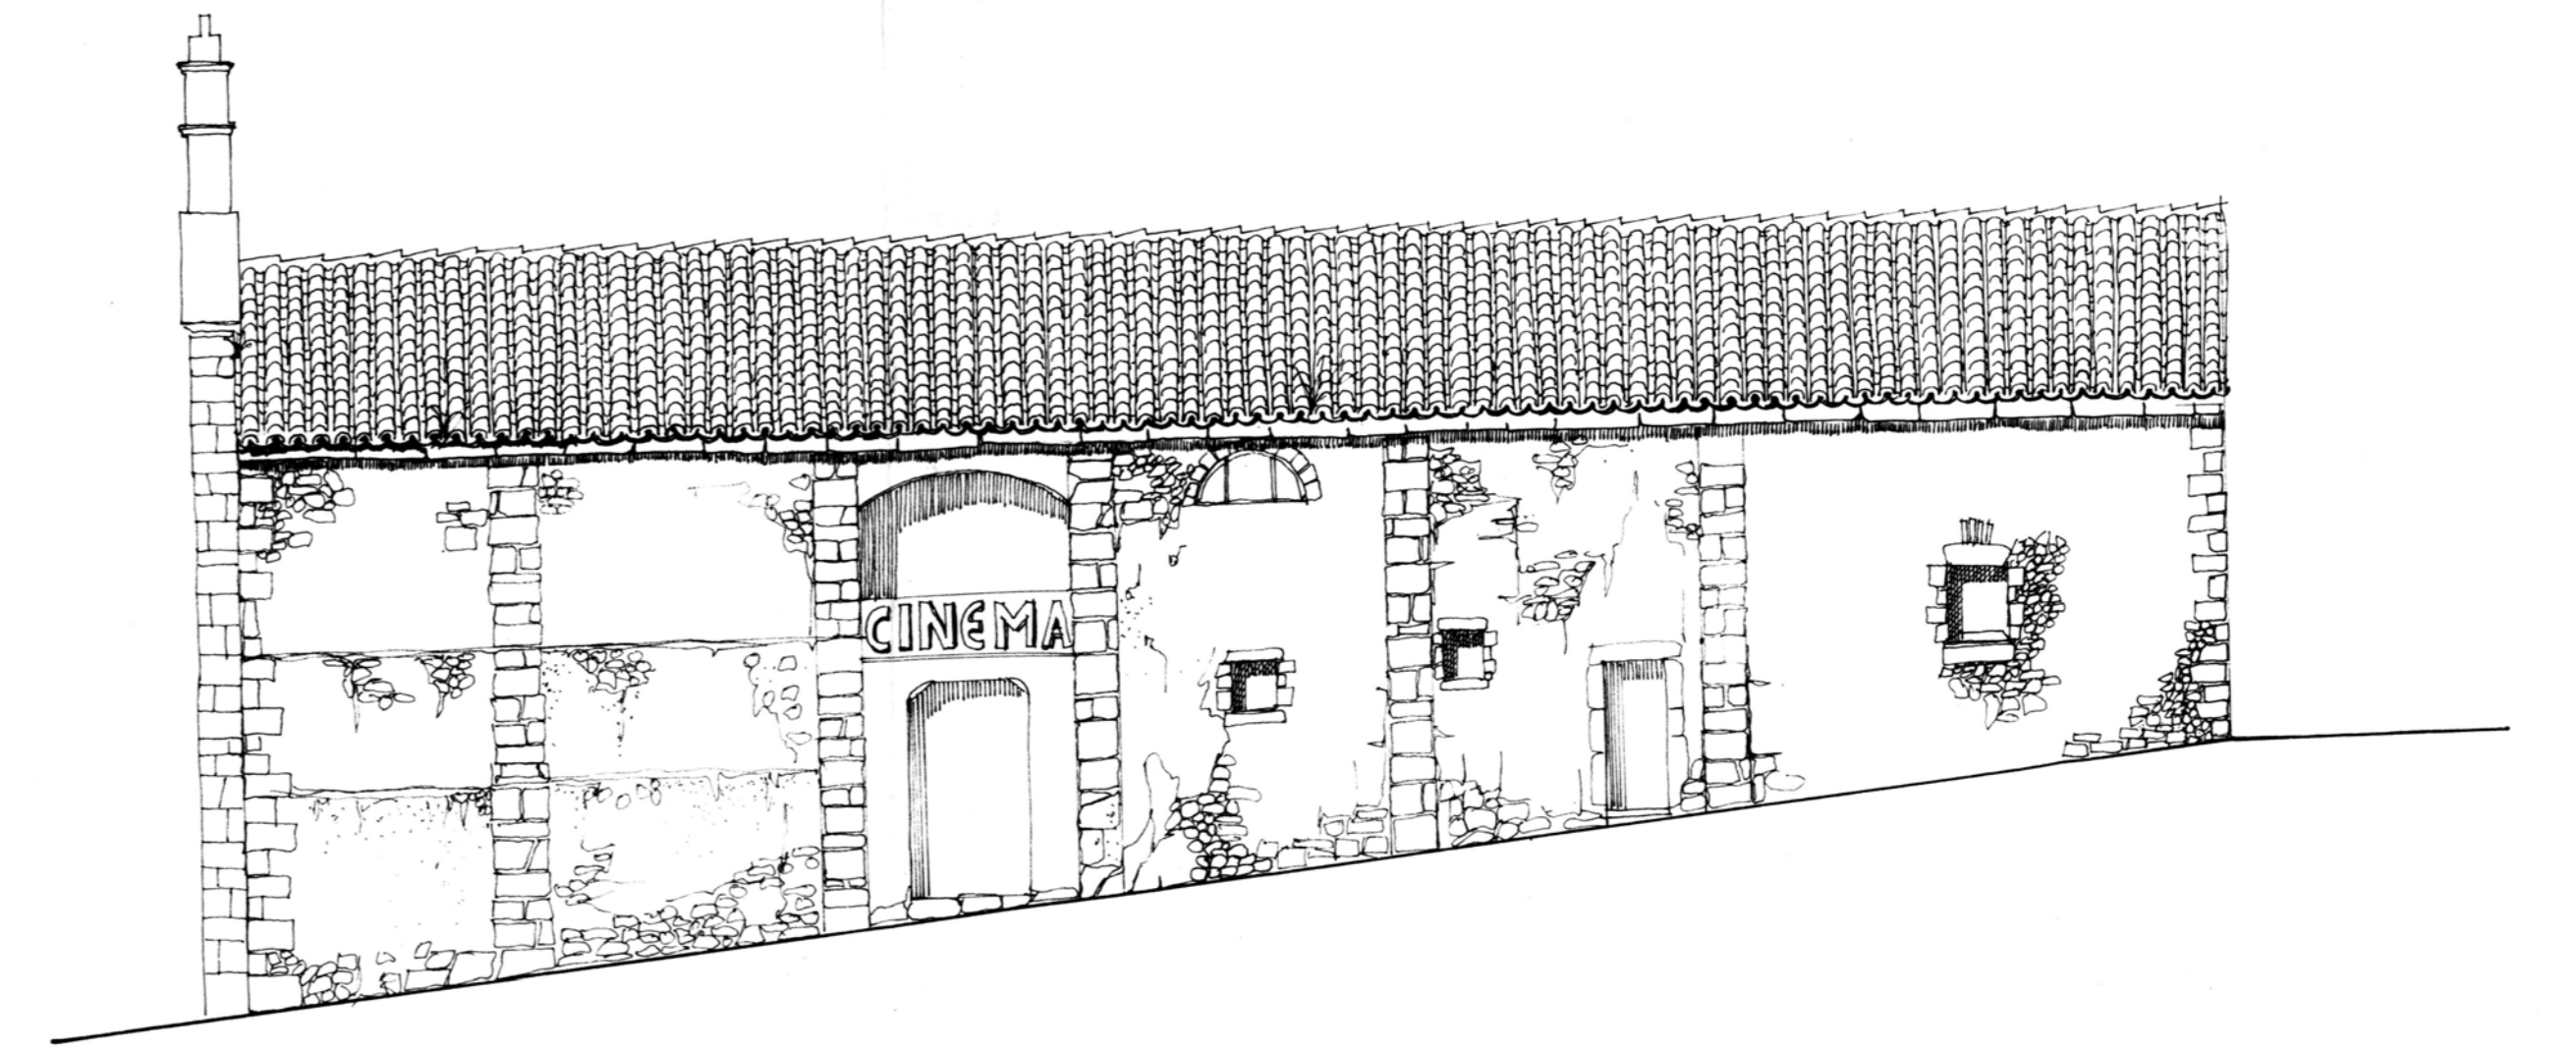

PROSPETTO VIA G. VERDI

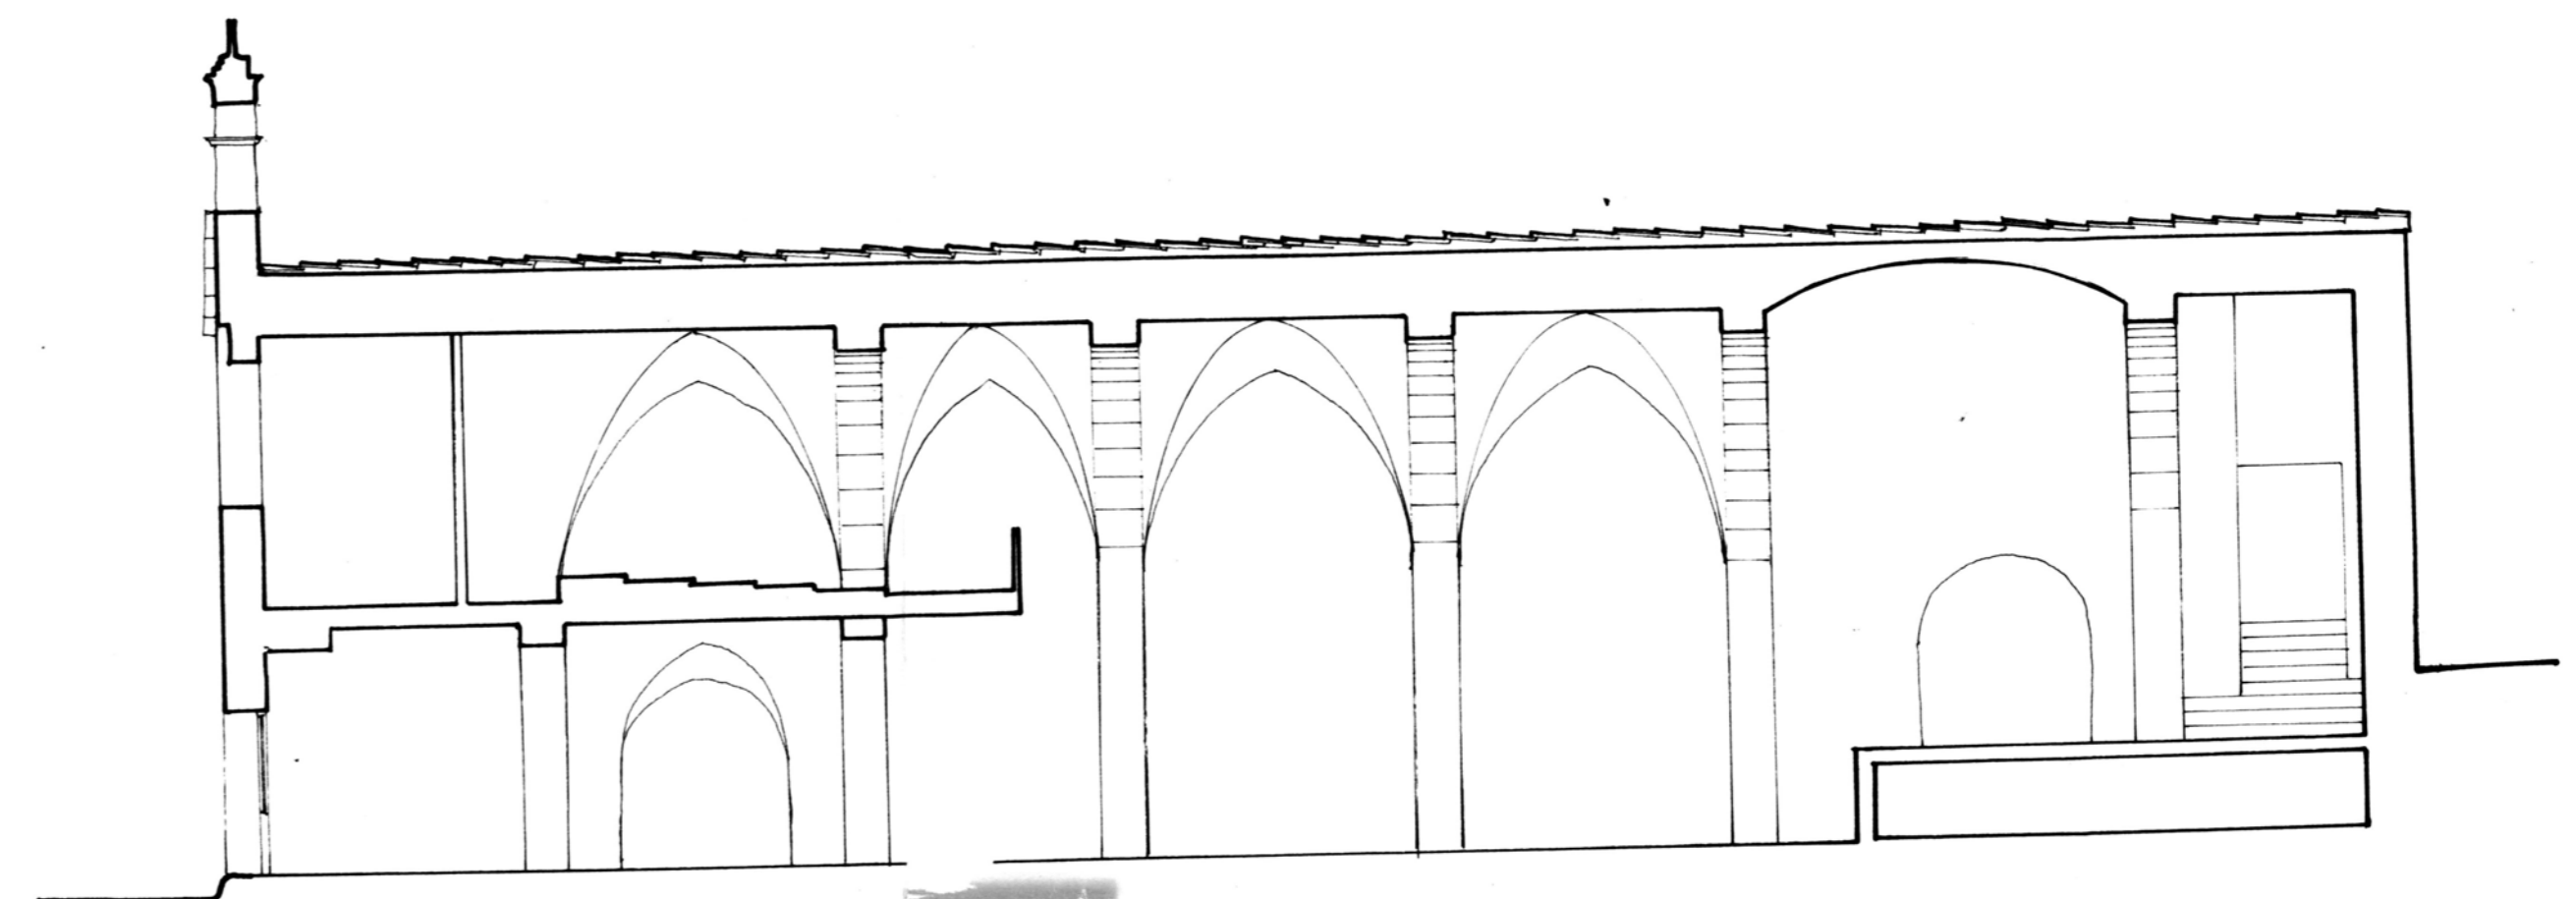

SEZIONE A-A