

Prov. COSENZA

Comune COSENZA



SOPRINTENDENZA PER I BENI AMBIENTALI ARCHITETTONICI
ARTISTICI E STORICI DELLA CALABRIA - COSENZA

ARCHIVIO

Oggetto MONUMENTO AI CADUTI IN GUERRA, SITO IN PIAZZA DELLA

VITTORIA

Posizione

M

Pratica N. 2052



ASSOCIAZIONE NAZ. COMBATTENTI E REDUCI

ERETTA IN ENTE MORALE CON DECRETO 24-6-1923 N. 1371

Federazione Provinciale di COSENZA

TERZI

13/05/1991
VIA POPILIA, 23 - TEL. 0984/22037

CODICE FISCALE 98001300783

Prot. N.

Rif. foglio N. del

OGGETTO: RICHIESTA DI ONORARE I CADUTI PER LA PATRIA

→ e p.c.

Al Sig. Sindaco del Comune di
COSENZA Palazzo dei Bruzi
Al Sig. Soprintendente ai Beni
Culturali e Ambientali
Piazza dei Valdesi, 17
COSENZA

e p.c. Al 15° Comando Operativo
Territoriale SEDE

e p.c. All'Associazione Nazionale
Comb. e Reduci Consiglio
Direttivo Centrale
Piazza Grazioli, 5
ROMA

SOPRINTENDENZA BENI A.A.A.S. COSENZA
28 MAG 1991
PROT. N. 7288

In osservanza al deliberato della Giunta Esecutiva di questa Federazione circa la risoluzione dell'annoso problema di cui all'oggetto, nomi dei cittadini di Cosenza caduti nell'ultimo conflitto mondiale, -prego, sentitamente, la S. V. di voler predisporre i lavori affinché i predetti vengano onorati sul sacrario della propria città, secondo la normativa approvata dalla Soprintendenza ai Beni Cult. e Amb. della Calabria con f. n° 5485 datato 27/04/1990 (all. alla presente in c.c.).

Qualora la S.V. la ritenga fattibile, utile e sollecito; questa Federazione si dichiara disponibile ad eseguire i lavori stessi in economia a mezzo artigiani-marmisti locali di comprovata serietà tecnica amministrativa. I lavori stessi, eseguiti come previsto, saranno realizzati sotto la sorveglianza tecnica di codesto Comune e della Soprintendenza ai B. C. e A. La durata degli stessi può essere contenuta entro 50 gg. dall'inizio dei lavori.

La relativa spesa può essere limitata in 45-50 Milioni I.V.A. compresa e può essere predisposta da codesta Amministrazione senza il ricorso al mutuo (tempi lunghi) o ad una sottoscrizione volontaria della popolazione (poco onorevole per l'Amministrazione).

Inoltre si avrebbe ~~il~~ un vantaggio economico (un terzo del previsto iniziale) nonché la sollecita risoluzione del problema.

In attesa di ricevere un cortese cenno di riscontro o di convocazione prego gradire distinti saluti.



IL PRESIDENTE


Cav. Uff. DOMENICO GIGLIOTTI

SCHIZZO - MONUMENTO AI CADUTI IN GUERRA DELLA CITTA' DI COSENZA
AGGIORNAMENTO

-LEGENDA-


(1) CADUTI I° Conflitto mondiale - Nomi incisi - da restaurare - 1915-18

(2) CADUTI II° Conflitto mondiale - Nomi da riportare in lettere
in bronzo da m/m 40-50.-

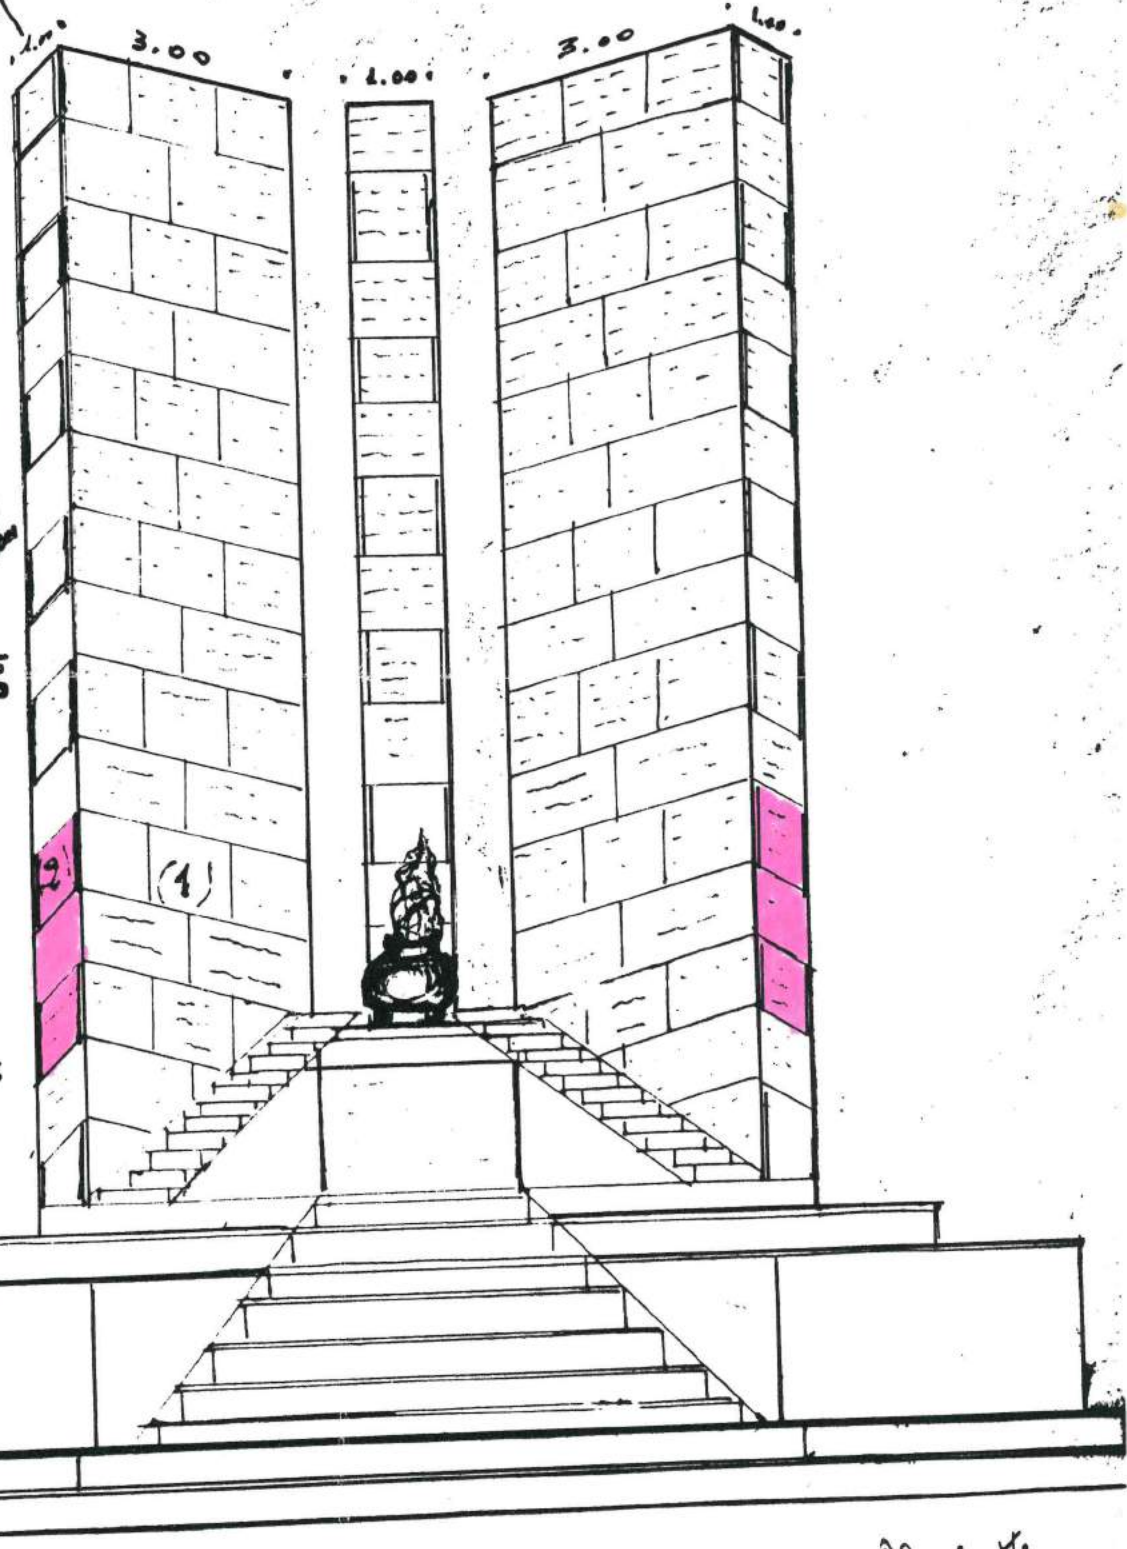


PARTICOLARI:

(1)
NOMI ESISTENTI
INCISI SU LASTRONE
IN TRAVERTINO Sp. 4 M

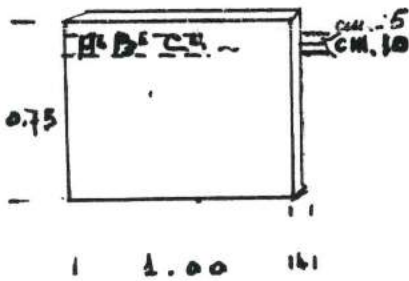

(2) NOMI DA RIPOR-
TARE IN BRONZO.

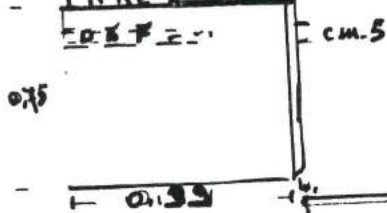

Cosenza, li 25/OI/1985.-

Ing. *Diigiotti*



Cosenza, 27 APR. 1990

19

Ministero per i Beni Culturali
e Ambientali

All'Associazione Naz. Combattenti e
Reduci - Federazione Provinciale

SOPRINTENDENZA PER I BENI AMBIENTALI ARCHITETTONICI
ARTISTICI E STORICI DELLA CALABRIA
PIAZZA VALDESI, 13 - 87100 COSENZA

COSENZA

Prot. N. 5485 Allegati

Risposta al Foglio del 12.4.1990
Div. Sez. N. 86/CS/A/gi

OGGETTO: COSENZA - Monumento ai Caduti - Apposizione lapide commemorativa

SI PREGA CITARE NELLA RISPOSTA IL NUMERO DELLA PRESENTE

ha es unambata e unius

e, p.c. Al Sig. Sindaco del Comune di
COSENZA

In risposta alla nota del 12.4.1990 n°86/CS/A/gi, si comunica che questa Soprintendenza, esaminati gli elaborati trasmessi con nota che si riscontra, esprime parere favorevole a condizione che:

- 1) i quadroni siano realizzati in Trani di tonalità identica a quelli già esistenti;
- 2) i medesimi di cui sopra siano fermati con fori ai quattro angoli e successiva messa in opera di chiodi con copritesta in bronzo dei chiodi di fissaggio;
- 3) i nomi da riportare siano incisi con dimensione delle lettere inferiore a quelle dei nomi già esistenti;
- 4) si esclude per il momento la messa in opera di una qualsiasi recinzione perché ciò costituirebbe un impedimento visivo per la lettura del monumento.

Il Sig. Sindaco che legge per conoscenza vorrà, onde risolvere il problema presentato, predisporre opportuna opera di vigilanza per salvaguardare l'integrità del monumento.

Distinti saluti.

Prot. 96/02/gi
35/04/90

IL SOPRINTENDENTE
(Dott. Arch. Aldo CECCARELLI)

FT/sg Pers.



Ministero per i Beni Culturali
e Ambientali

SOPRINTENDENZA PER I BENI AMBIENTALI ARCHITETTONICI
ARTISTICI E STORICI DELLA CALABRIA
PIAZZA VALDESI, 13 - 87100 COSENZA

Prot. N. 5485 Allegati

Cosenza, 27 APR. 1990

19

Al l'Associazione Naz. Combattenti e
Reduci- Federazione Provinciale

COSENZA

Risposta al Foglio del 12.4.1990

Div. Sex. N. 86/CS/A/gi

OGGETTO: COSENZA - Monumento ai Caduti - Apposizione lapide commemorativa.

P.zza Vittoria

e, p.c. Al Sig. Sindaco del Comune di

COSENZA

In risposta alla nota del 12.4.1990 n°86/CS/A/gi, si comunica che questa Soprintendenza, esaminati gli elaborati trasmessi con nota che si riscontra, esprime parere favorevole a condizione che:

- 1) i quadroni siano realizzati in Trani di tonalità identica a quelli già esistenti;
- 2) i medesimi di cui sopra siano fermati con fori ai quattro angoli e successiva messa in opera di chiodi con copritesta in bronzo dei chiodi di fissaggio;
- 3) i nomi da riportare siano incisi con dimensione delle lettere inferiore a quelle dei nomi già esistenti;
- 4) si esclude per il momento la messa in opera di una qualsiasi recinzione perché ciò costituirebbe un impedimento visivo per la lettura del monumento.

Il Sig. Sindaco che legge per conoscenza vorrà, onde risolvere il problema presentato, predisporre opportuna opera di vigilanza per salvaguardare l'integrità del monumento.

Distinti saluti.

IL SOPRINTENDENTE
(Dott. Arch. Aldo CECCARELLI)

FT/sg

ASSOCIAZIONE NAZ. COMBATTENTI E REDUCI

ERETTA IN ENTE MORALE CON DECRETO 24-6-1923 N. 1371

FEDERAZIONE PROVINCIALE
di COSENZA

TERZI

li 12/4/1990
Via Popilia, 23 - Tel. 22037

Cod. Fiscale N. GRB SVT 16M23 H8891

Prot. N. 86/CS/A/gi

Rif. foglio N. del

OGGETTO: Cosenza- Monumento Caduti. AI BENI CULTURALI E A.A.A.A. E MON/TI

ILLSTRSSIMO SIG. SOVRAINTENDENTE

Mi pregio sottoporLe il questo di cui all'oggetto:
Dal momento che i tempi per la restaurazione del complesso monumentale ai caduti sito in Piazza della Vittoria, con l'iscrizione dei nomi dei cittadini cosentini caduti durante il secondo conflitto mondiale, si stanno delineando estremamente lunghi e la volontà politica di risolvere il problema é estremamente debole se non assente, per risolvere la questione in tempi brevi il nostro comitato propone:

- A. allestire quattro lapidi su tre delle quali potranno trovare posto per ogni lastra i nomi incisi di cinquanta caduti.
- B. nella quarta lapide si potrebbe incidere l'epigrafe generale del comune di Cosenza ai caduti di tutte le guerre.
- C. recinzione del monumento propriamente detto con apposita balaustra o inferriata lasciando una sola porta scorrevole dal lato di Corso Umberto. Tale recinzione servirebbe a tutelare il monumento da un suo degrado materiale e morale ed eviterebbe eventuali danni alle persone che, sia di notte che di giorno, sostano sulle relative gradinate del Monumento stesso.

In allegato si uniscono le seguenti copie:

- Schizzo del monumento (pianta e sezione)
- Elenco dei componenti il consiglio del Comitato di Coordinamento delle Ass. Combattenti e D'Arma.



DOMENICO GIGLIOTTI

(PRESIDENTE COMITATO DI COORDINAMENTO)



C O S E N Z A - MONUMENTO AI CADUTI IN GUERRA

1915 * 1918

N O M I N A T I V I I N C I S I N ° 194

STELE A- B- C+


Lati per incisioni od incisi: 1-2-3-4- etc.

SCHIZZO I:100 circa

←==== Viale Trieste =====→

R O M I:

V. elenco all.to

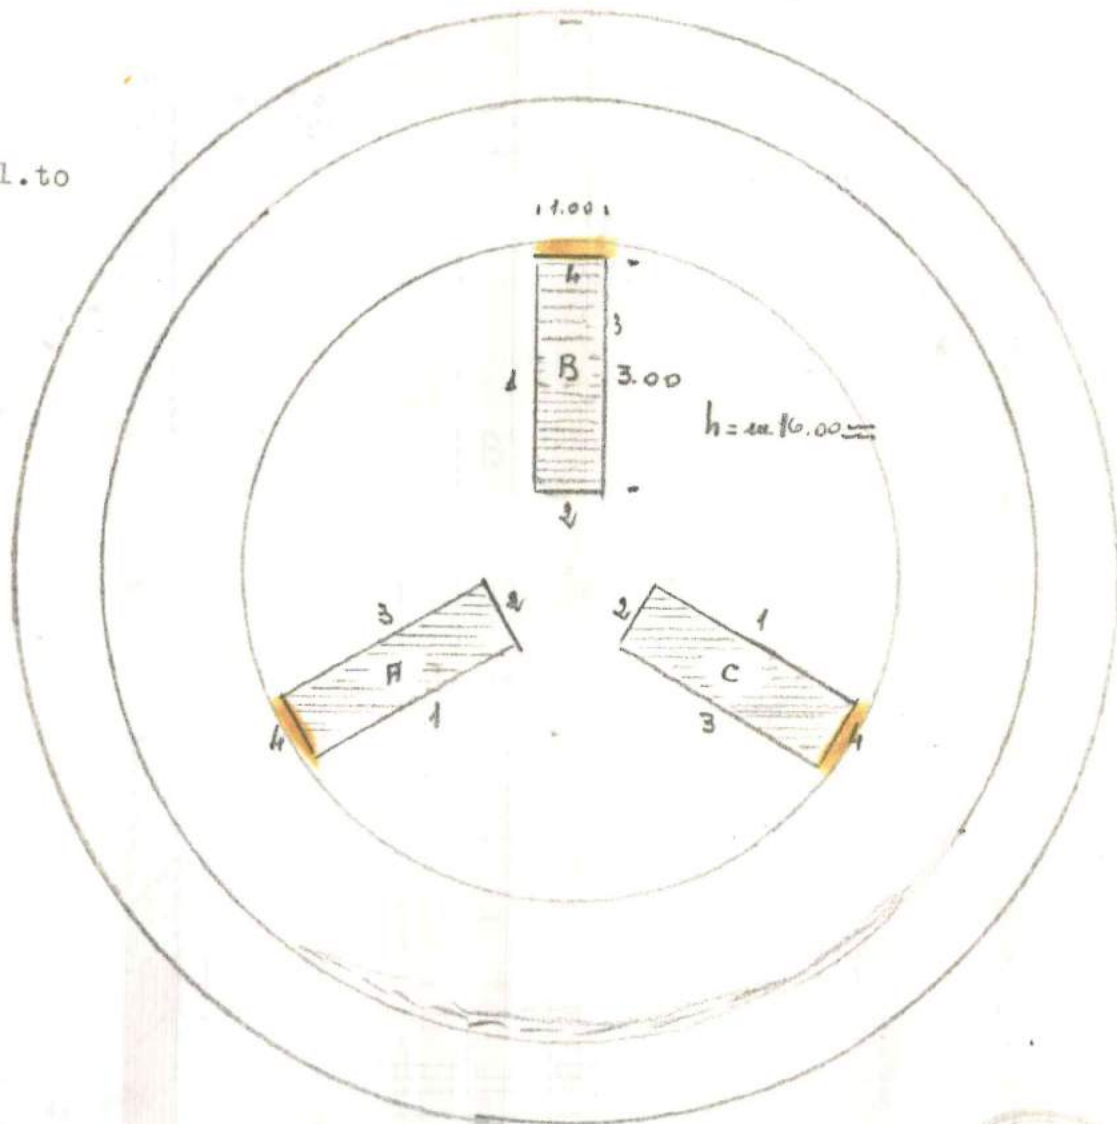

←==== Corso Umberto =====→

Cosenza 11,03/03/1987.-

A circular official stamp is located in the bottom right corner, partially overlapping a handwritten signature. The stamp contains the text 'UFFICIO REGIONALE DEL MONUMENTALE' and 'Cosenza'. The signature is written in dark ink over the stamp.

A. P. A. C. A.
Associazione Prole Azzurri Combattenti d'Armi
Comitato di coordinamento
87100 COSENZA Via Popilia, 23

COSENZA,
Prot. N° 30/GS/AP/gi

OGGETTO: Partecipazione-Comitato di Coordinamento
Segnalazione indirizzi.

D. L. P. S.
Comitato di Coordinamento
COSENZA

Segue costituzione del Comitato di Coordinamento delle Associazioni Provinciali Combattentistiche -Azzurri e D'Arma (atto e statuto Notaio Scornajenchi N° 253711/34505 datato 09/03/89 reg.to il 20/03/89 al n°1263) si segnalano, qui di seguito, gli indirizzi dei Sigg. Presidenti quindi legali rappresentanti delle associazioni provinciali di Cosenza; Costituitasi in Comitato di Coordinamento.
L'ordine di precedenza nell'elenco è quello stabilito dal Ministero della Difesa-Uff. Gabinetto f.5/1725-9-7-5-86 del 19 gennaio 1987.-

- 1° NASTRO AZZURRO-Presidente pro-tempore
Avv. Alfio Pisani Via degli Alimena, 99 Cosenza. Tel. 28813
- 2° ASSOCIAZIONE COMBATTENTI E REDUCI - Presidente f.f. p.t.
Cav. Uff. Domenico Gigliotti - Via Sicilia 8/B Tel. 36223
- 3° FEDERAZIONE COMBATTENTI ALLEATI- Presidente p.t.
Cav. Uff. Domenico Gigliotti- Via Sicilia, 8/B Tel. 36223
- 4° ASSOCIAZIONE NAZIONALE BERSAGLIERI -Commissario f.f.
Rag. ALBERINO MAZZUCA- Via Corso d'Italia, n°160 Tel. 391449
- 5° ASSOCIAZIONE ALPINI Pres.te Pro-tempore
Avv. Antonio Scalfari-Via degli Stadi-città '2000' pal.F/B
- 6° ASSOCIAZIONI CARRISTI-Pres- pro-temp.
Prof. Michele Veltri-Viale della Repubblica, 106-Tel. 28781
- 7° ASSOCIAZIONE ARTIGLIERI-Del. Regionale Presd.pro-tempore
Rag;Cav.Comm.Uff. Emidio Iacovino-Via Isonzo,14 -Tel. 27805
- 8° ASSOCIAZIONE GENIERI E TRASM.RI Presidente p.t.
Cav. Domenico Gigliotti-Via Sicilia 8/B Tel. 36223
- 9° ASSOCIAZIONE MARINAI-Gruppo prov. Cosenza-presidente P.T.
Cav. Marcello Bianco-Via Cesare Marini,12 Tel.75160
- 10° ASSOCIAZIONE NAZIONALE NAVIERI - Pres. te pro-temp.
Dott. Nicola Mazzotta-Via Delle Medaglie d'Oro, Tel. 511091.
- 11° ASSOCIAZIONE NAZ. SANITA' Presidente pro-tempore.
Dott. Vincenzo Zottola-Piazza Zumpini,13 tel. 32870

Con preghiera di voler tenere informati tali rappresentanti nelle manifestazioni programmate e predisposte da codesta On. Amministrazione inviando loro, direttamente, eventuali inviti, partecipazioni e quant'altro ritenuto opportuno comunicare.

Distinti Saluti.

IL PRESIDENTE
(Domenico Gigliotti)



*Ministero per i Beni Culturali
e Ambientali*

SOPRINTENDENTE PER I BENI AMBIENTALI
ARCHITETTONICI ARTISTICI E STORICI
COSENZA

DI

COSENZA

20 GEN. 1987

19

Al Sig. Sindaco del Comune di

COSENZA

Prot. N.º 976 *Allegati*

Risposta al Foglio del 4.12.86
Div. Sez. N.º

**OGGETTO: Cosenza - Restauro ed aggiornamento Monumento
ai Caduti in Guerra - Piazza Vittoria.**

In riferimento alla nota del 4.12.1986, n.º 44138 riguardante i lavori all'immobile in oggetto, questa Soprintendenza esprime parere favorevole all'aggiornamento dei nominativi dei Caduti in Guerra evidenziando con la scritta che trattasi di caduti nel II conflitto mondiale, con incisione scolpita simile a quella esistente.

Per quanto concerne invece il restauro strutturale del suddetto immobile, è necessario che vengano impiegati i materiali anch'essi uguali a quelli originari di costruzione.

Distinti saluti

IL SOPRINTENDENTE
(Dott. Arch. Aldo **CECCARELLI**)

Originale



CITTA' DI COSENZA

UFFICIO TECNICO

Cosenza, li 24/11/1985

Prot. N. 44138

Cat. _____ Classe _____ Fasc. _____

Alla Soprintendenza per i Beni Ambientali Architettonici Artistici e Storici

87100 Cosenza

RISPOSTA AL FOGLIO

Num. _____ Div. _____ Sez. _____

Allegati N. _____

OGGETTO: Cosenza - Restauro e aggiornamento Monumento ai Caduti in Guerra + Piazza Vittoria.-

Riferimento nota del 26.4.1985 n.5399 pervenuta a questa Amministrazione per conoscenza, si precisa che, la civica Amministrazione è del parere di eseguire oltre al restauro del Monumento in oggetto, anche l'aggiornamento dei nominativi dei Caduti in Guerra nel II Conflitto mondiale seguendo l'ordine già esistente ed incidendo nuovi nominativi direttamente sulle lastre di Travertino utilizzando caratteri simili a quelli impiegati all'atto della costruzione del suddetto Monumento.-

Reg. Provinciale A.A.S.
Cosenza
19/11/1985
Prot. N. 21028

Il Sindaco
[Signature]

TERZI 7638
TERZI



COSENZA

26 APR. 1985

19

Ministero per i Beni Culturali
e Ambientali

SOPRINTENDENTE PER I BENI AMBIENTALI
ARCHITETTONICI ARTISTICI E STORICI

DICOSENZA.....

Al Presidente del Comitato
"Onor Caduti"
Via degli Alimena, 28
87100 COSENZA

Prot. N° 5399 *Allegati*

Risposta al Foglio del 14.3.1985
Div. *Sex* N° 26/CS/AC
CA/GI.

OGGETTO: COSENZA. - Restauro e aggiornamento Monumento ai
Caduti in Guerra in Piazza della Vittoria.

RACCOMANDATA.

e p.c. Al Sig. Sindaco del Comune
di
COSENZA

In risposta alla nota a margine indicata ed a seguito ^{di} sopralluogo effettuato da Ne. Funzionario in data 15.4.1985, questa Soprintendenza ritiene opportuno effettuare le seguenti prescrizioni:

- L'aggiornamento dell'elenco dei Caduti dovrà effettuarsi mediante lastre di bronzo sulle quali verranno incisi i nominativi.
- Le dimensioni dovranno essere pari a m. 0,90x1,75 e verranno affisse nei frontali dei tre pilastri lasciando libera la prima lastra di marmo e occupando la seconda e la terza nelle dimensioni citate come concordato verbalmente col rappresentante del Comitato.

Distinti saluti.

IL SOPRINTENDENTE
(Dott. Arch. Aldo CECCARELLI)

FF/gb



Cosenza, 14/03/85

Sig. SOPRAINTENDENTE BENI A.A.A.S.
DELLA CALABRIA.
Piazza Valdesi - COSENZA

OGG.: Restauro e aggiornamento Monumento ai Caduti di Cosenza.

Il Comitato d'intesa per le onoranze ai Caduti cosentini di tutte le guerre, constatato che il monumento di Piazza della Vittoria, eretto per eternare la memoria dei Caduti della prima guerra mondiale, presenta difetti dovuti a vetustà e a scarsa sorveglianza, ha rivolto istanza di intervento finanziario e morale al Sindaco della Città, dopo opportuni contatti con un Vostro funzionario.

Si deve tutelare il decoro di un'opera, che deve essere ritenuta sacra alle memorie cittadine, perchè nelle sue tre stelle marmoree, elevantesi dai blocchi del granito della nostra Sila, porta scolpito il nome di tante giovani vite, sacrificate sui campi di battaglia.

Cosenza, nella sua alta tradizione di solidarietà civica e civile, ha sempre onorato con monumenti e lapidi marmoree non solo i suoi figli, ma anche quei Caduti, venuti da lontano, e periti sulle sponde dei nostri fiumi.

Lo attestano il monumento del Pacchioni eretto per i Martiri del 1844, accomunati nella bianca statua di Piazza della Prefettura, nelle epigrafi dettate dal Carducci.

Lo attesta la lapide eretta dalla civica amministrazione nel Cimitero cittadino per ricordare i nomi dei prigionieri austro-ungarici della prima guerra mondiale, morti nella nostra terra. Lo attestano varie memorie su palazzi della vecchia Città.

Ininterrotta tradizione di civiltà, che si vuole che ancora continui: questo il fine, che il Comitato si propone.

Al restauro conservativo e protettivo dell'opera si aggiunge anche il dovere di unire ai gloriosi nomi anche quelli

di tanti altri giovani cosentini, immolatisi sui vari fronti, che ne videro il valore.

I lavori da eseguire, come sarà dettagliatamente esposto in una perizia tecnica, comprendono il rifacimento di lastre mancanti o difettose, opere per il deflusso delle acque, evitandone il pericoloso ristagno, recinzione idonea ad evitare un irriverente uso delle gradinate e dell'ara votiva.

Si desidera anche che maggiore rilievo sia dato ai nomi già scolpiti sul rivestimento, di difficile lettura per la patina su di essi formata. Una ripresa con adatta vernice potrebbe meglio evidenziare le lettere.

I nomi dei Caduti del secondo conflitto mondiale potranno essere riportati in bronzo, mentre, a caratteri più grandi in bronzo, sarà riportata la dicitura "COSENZA AI SUOI CADUTI DI TUTTE LE GUERRE".

Le scritte in bronzo sono da preferire a quelle incise, sia per evitare sollecitazioni alle lastre marmoree e soprattutto per il difficile reperimento di qualificati artigiani del ramo.

Si accludono foto e uno schizzo con particolari.

Distinti saluti.




Figlioli E. 17

Mocuments Peseent

Solillo
(1)

Legends:
||||| scollita -
H.B.C = gradiente
1-2-3 = Stile 1x1x15=16
pittriv ²1am 20 5960 - h=460

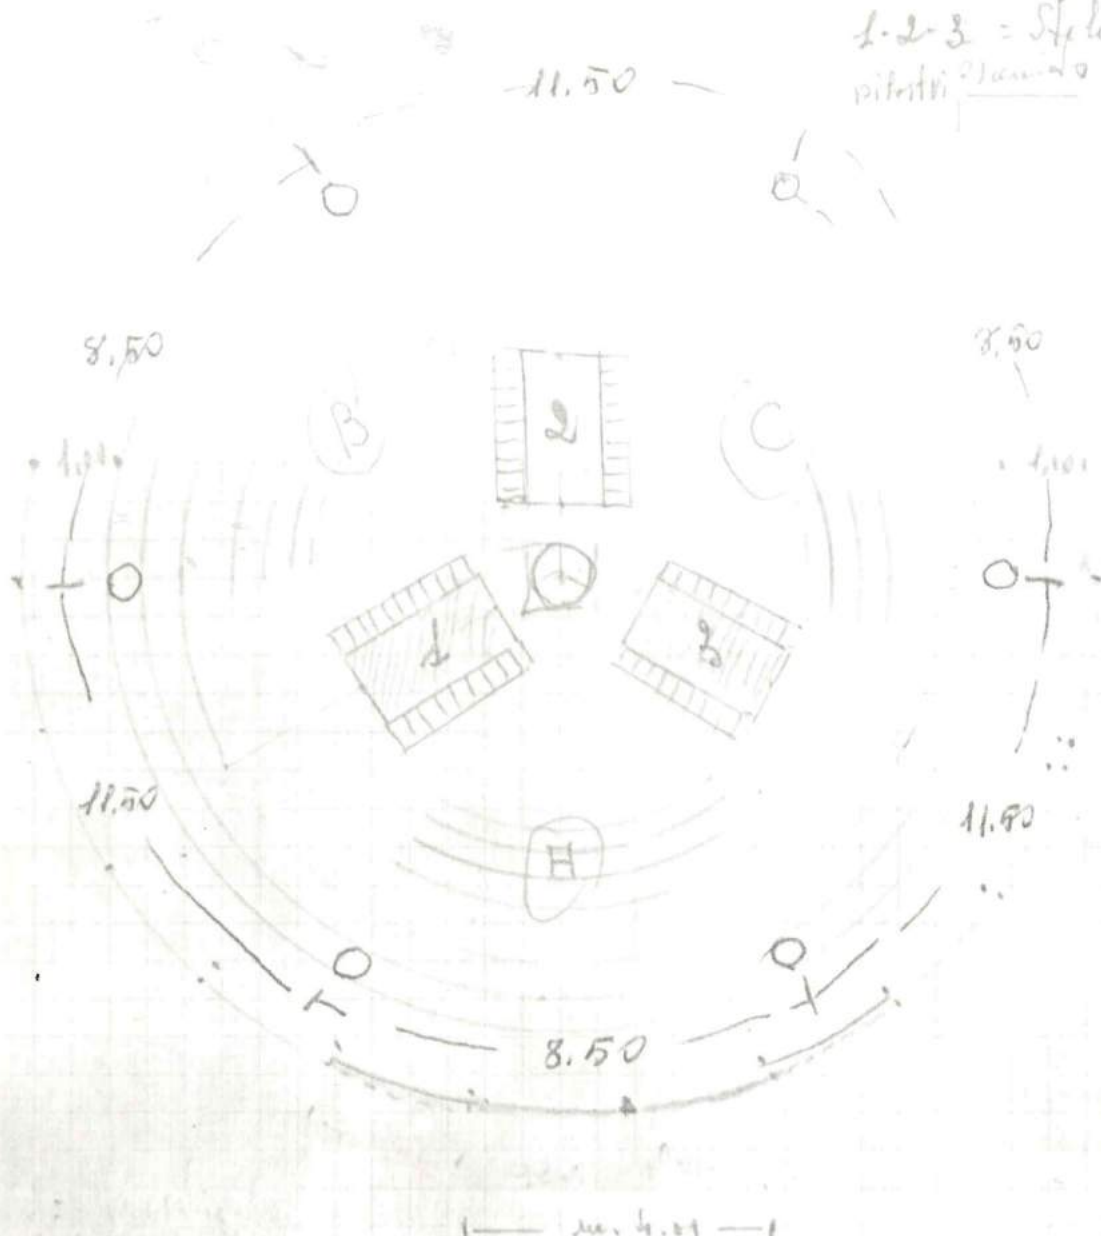


1 m. 4.00



Perse thebeso

(L)

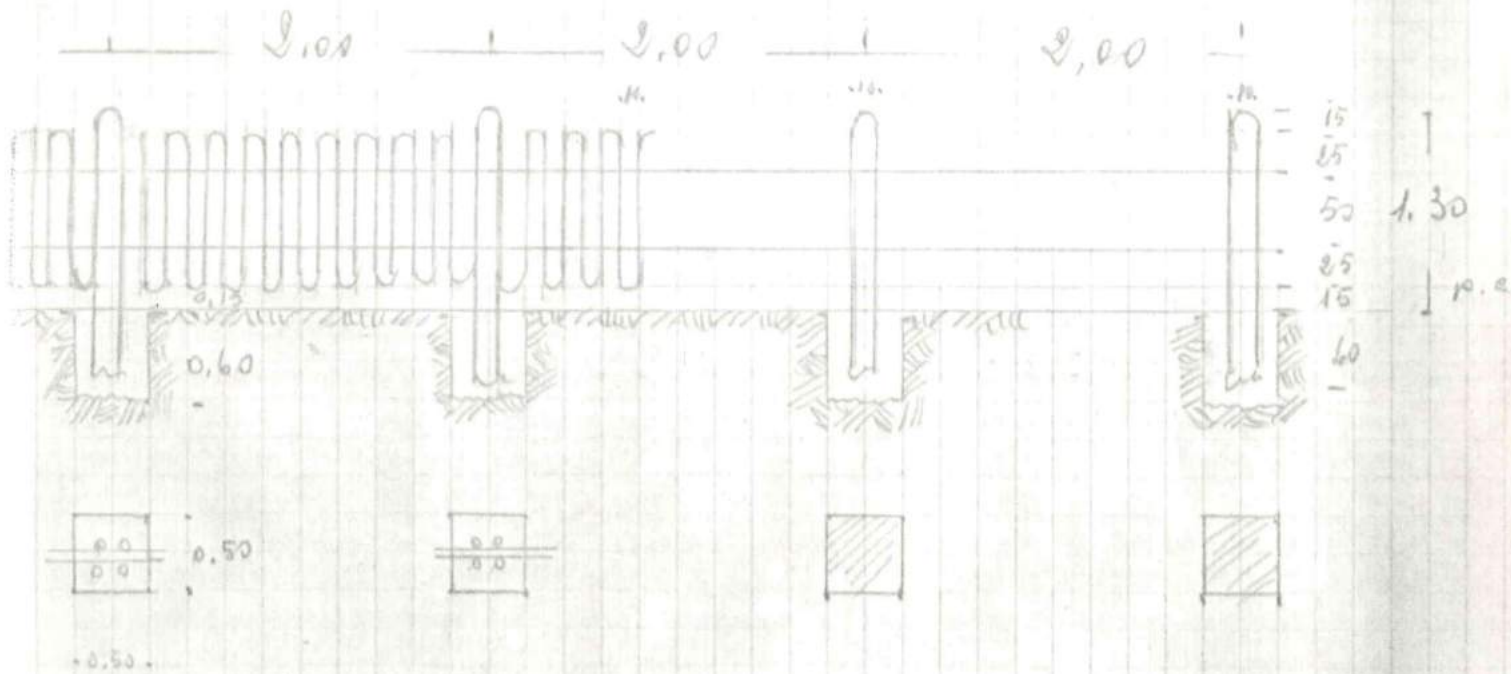



bastoni N° 35 x 4 ϕ 16 x (1.40 + 0.10)

22 catoli $2 \times 2 \phi$ 16 x ml. 65

sticchi N° 33 x ϕ 16 x N° 18 $\frac{1.20}{4}$

(interasse cm. 10 - campate N° 33 -
campate sfiorate e curve -


legame
in ferro
Tondolo
 ϕ 16

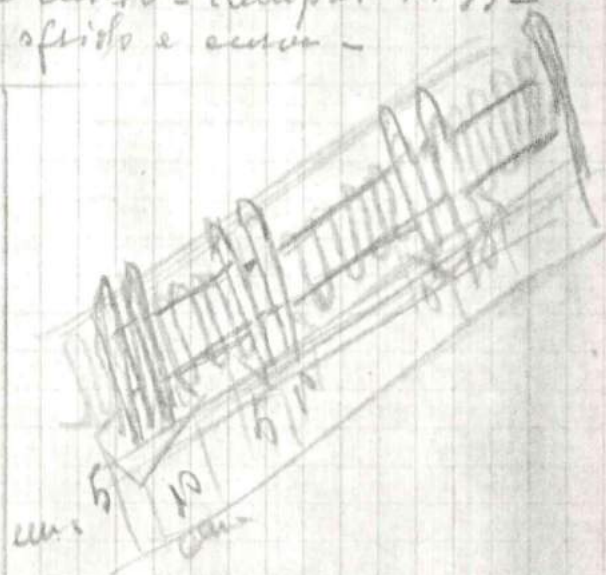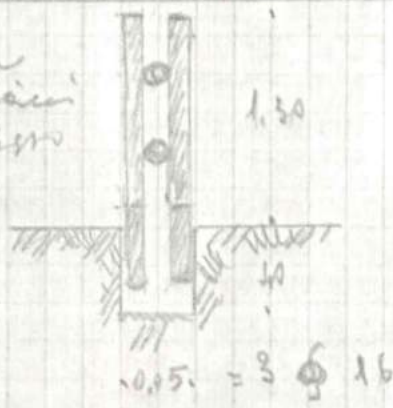

Microcinete Research

Schizzo (1)

Scale: 1:100
H.B.C. = graduated
1-2-3 = scale 1x1x15=16
radius: 11.50 - 11.60

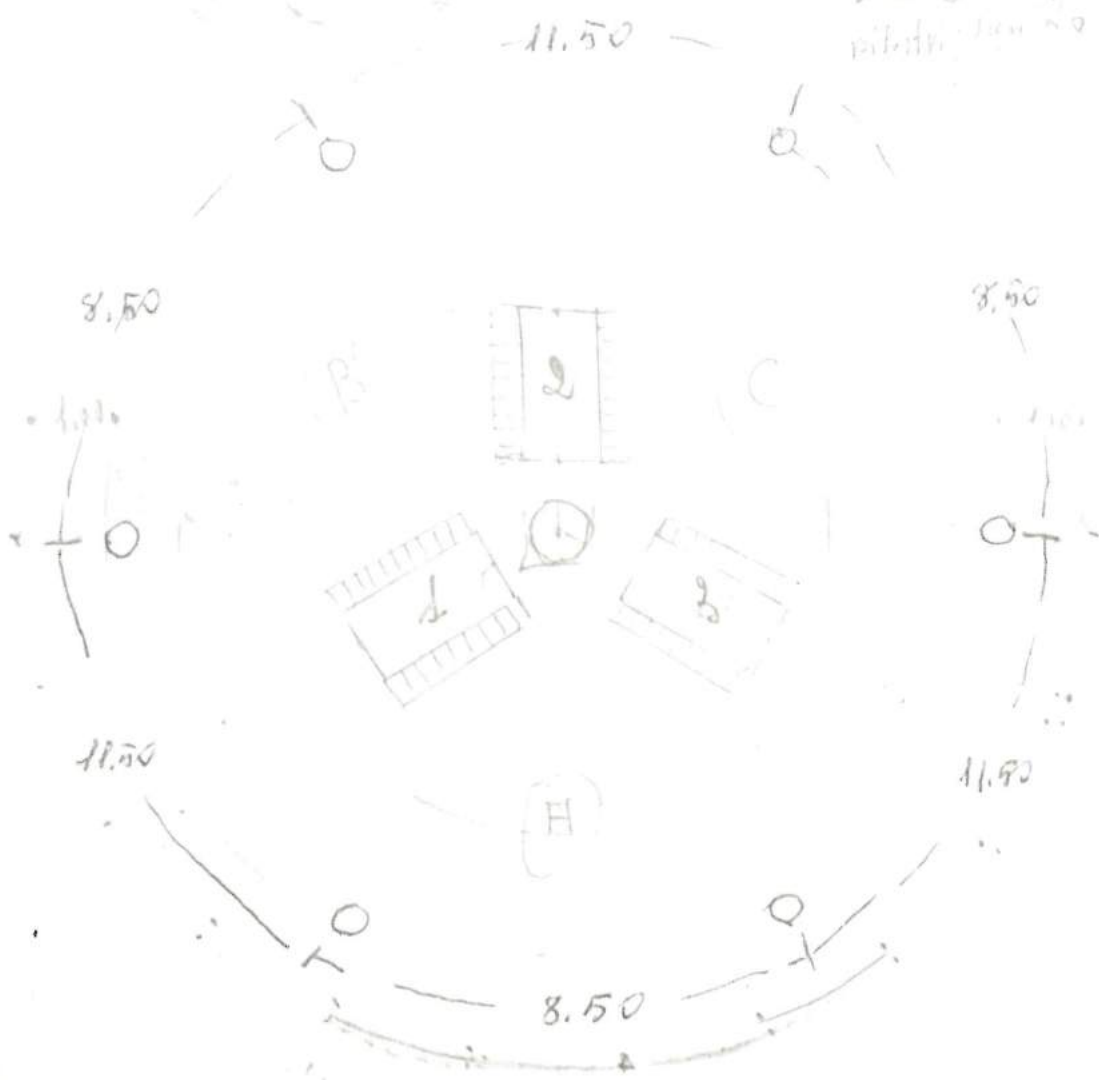

11.50



Perseus





[Faint, illegible handwritten text or markings on the page]

no 27/CS/O.C./gi di prot.

Cosenza, li 02/04/1985.-

Racc. a m.

OGGETTO: Cosenza - Restauro e aggiornamento Monumento ai Caduti .-

Seguito f. I8/CS/O.C./gi datato 25/02/1985-

ILL.MO SIGNOR SINDACO DELLA CITTA' DI
COSENZA

In osservanza a quanto concordato con la S.V.Ill.ma circa l'aggiornamento e il restauro del Monumento ai Caduti di Cosenza, sentito il parere del geom. Covelli e dell'Arch. Terzi della locale Soprintendenza ai Beni Culturali e del Prof. Ing. Giuseppe Cavalcanti di questo Comitato, dopo aver esaminato, in loco, i vari problemi tendenti alla realizzazione indicata all'oggetto, si rimette, in allegato, la relativa perizia dei lavori previsti, concordamente.-

L'importo dei lavori, sentite le varianti apportate dalla Soprintendenza, è stato mantenuto in L.20.000.000.-

Per quanto riguarda i nomi dei Caduti da incidere, questo Comitato, in concomitanza con la locale Federazione dei Comb.e Red. si riserva di presentarlo, in tempo debito, non appena sarà espletato lo accertamento in corso presso i competenti uffici distrettuali. Dicasi la stessa cosa per ciò che riguarda il disegno del recinto dell'Ara, propriamente detta, in corso di studio presso la predetta Soprintendenza.

Distinti saluti.

IL COMITATO d'INTESA

Domenico Gigliotti

Padre Tommaso Ubbriaco

Avv. gr. uff. Alfio Pisani

Avv. Alfio Pisani Pres. Nuovo Azza

Cosenza, 1 Aprile 1985

- Restauro monumento ai Caduti in Cosenza - Piazza della Vittoria-

RELAZIONE

Il Comitato d'intesa per le onoranze ai Caduti di tutte le guerre ha richiesto un parere tecnico-economico sull'importo dei lavori, che hanno già formato oggetto di una richiesta indirizzata al Sindaco di Cosenza.

Con la Sovrintendenza ai monumenti sono stati effettuati i necessari sopralluoghi per i rilievi delle opere da eseguire, per le modalità di esecuzione di nuove incisioni ϕ , per il tipo di recinzione e per tutto quanto dovrà ridare decorosa sistemazione all'area sacra alle memorie cittadine.

I funzionari del predetto Ufficio hanno consigliato una pulitura totale delle lastre marmoree con particolari sistemi di detergenza, da affidare a ditte specializzate, che già recentemente hanno operato in Cosenza per la ripulitura di altri monumenti.


Per la recinzione in ferro battuto, opera altamente decorativa, il disegno sarà fornito dallo stesso Ufficio.

I nomi da aggiungere a quelli già scritti sulle faccie di ogni stele saranno ottenuti con incisione.

Nell'acclusa stima dei lavori da eseguire sono riportate le varie opere e le relative misurazioni.

I prezzi unitari delle singole voci fanno stimare un preventivo di spesa intorno a lire venti milioni.

Prof. Ing. Giuseppe Cavalcanti
Viale della Repubblica, 341
87100 COSENZA

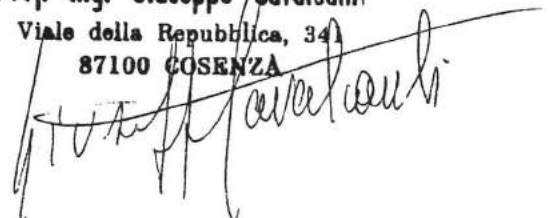

recinzione.-

COMPUTO METRICO E STIMA

Prof. Ing. GIUSEPPE CAVALCANTI
ISCRITTO ALBO INGEGNERI
PROVINCIA DI COSENZA
Viale della Repubblica, 341
87100 COSENZA



Mod.
3134

Registri Buffetti

N. d'ordine	INDICAZIONE DEI LAVORI E DELLE PROVVISI	Lunghezza	Larghezza	Altezza	QUANTITÀ		PREZZO UNITARIO	PREZZO TOTALE
					Parziale	Totale		
	Riporto.....						L.	3.070.000
	in verticale che in piano incluse le opere di ponteggio fino a m.6,00 di H. con lettere di cm.8-10.....				N°	I60	I.500	90.000
	^ ^ da cm.4-5.....				N°	I.400	I.000	I.400.000
5	Lettere in bronzo brunito in opera, con ponteggio come detto con lettere da cm.8-10.....				N°	50	4.000	200.000
	^ ^ da cm.4-5.....				N°	I00	2.500	250.000
6	Pulitura del monumento, da affidare a ditta specializzata, indicata dalla Soprintendenza, con impiego di appositi composti chimici. - superficie stele 3 (3,00+1,00) 16,00 mq.				mq.	336		
	Basi in granito a corpo.....				mq.	224		
	gradinate.....				mq.	I50		
	Sommano.....				mq..	710	800	
				arr. mq.	.800	5.000	4.000.000
7	Recinzione in ferro quadro o tondo, trattato con doppio strato di antiruggine e due strati di smalto, altezza media m.1,00 dal piano di campagna, incluso lo scavo per le basi dei pilastri in calcestruzzo delle dimensioni di 0,40x0,40x0,50, inclusa la gettata di calcestruzzo a riportare						L.	9.010.000

N. d'ordine	INDICAZIONE DEI LAVORI E DELLE PROVVISTE	Lunghezza	Larghezza	Altezza	QUANTITA		PREZZO UNITARIO	PREZZO TOTALE
					Parziale	Totale		
	Riporto.....						L.	<u>9.010.000</u>
	per circa 35 pilastrini e per la base del tratto di cancello scorrevole fi- no a ml.4,50-perimetro me- tri 70 circa*							
	*a recinzione stessa sarà eseguita su disegno della Soprintendenza alle B.A. che sarà fornito prima del- l'inizio dei lavori di re- stauro.							
	ml/ 70,00						L. 110.000	
						L.	<u>7.700.000</u>
8	Mano d'opera specializzata per rilievi, sondaggi e con- trolli vari già fatti e da fare nel corso dei lavori a corpo.....						L. 800.000	
						L.	<u>800.000</u>
9	Spese generali per cancelleria rilievi fotografici, foto- copie, straordinari per ri- lievo nomi da incidere a corpo.....						L. 750.000	
	AMMONTARE DEGLI ARTICOLI.....						L.	<u>18.260.000</u>
	SOMMA IN MASSA PER IMPREVISTI.....						L.	<u>1.740.000</u>
	AMMONTARE DELL'ESTIMATIVO.....						L.	<u><u>20.000.000</u></u>
	Cosenza, li 31 marzo 1985.							
							Il compilatore	
							<i>Giuseppe Cavalcanti</i>	
							Il Progettista	
							<i>Giuseppe Cavalcanti</i>	
							Prof. Ing. Giuseppe Cavalcanti	
							Iscritto Albo Ingegneri Provincia di Cosenza	
							Viale della Repubblica, 341	
							87100 COSENZA	