

N. CATALOGO GENERALE

N. CATALOGO INTERNAZIONALE



MINISTERO PER I BENI CULTURALI E AMBIENTALI
DIREZ. GEN. DELLE ANTICHITA' E BELLE ARTI

REGIONE

N

0100041909

ITA:

SOPR. BENI AMBIENTALI
E ARCHITETTONICI TORINO

PIEMONTE

ALLEGATO N. 4

BENEVAGIENNA: Canonica della Parrocchiale dell' Assunta

La facciata su Via Gazzera.



01/00041909

ITA:

SOPR. BENI AMBIENTALI
E ARCHITETTONICI TORINO

PIEMONTE

N. CATALOGO GENERALE

N. CATALOGO INTERNAZIONALE



MINISTERO PER I BENI CULTURALI E AMBIENTALI
DIREZ. GEN. DELLE ANTICHITA' E BELLE ARTI

REGIONE

ALLEGATO N. 5

BENEVAGIENNA: Canonica della Parrocchiale dell' Assunta.

La facciata loggiata sulla corte interna.

(5605238) Roma, 1975 - 1st. Poligr. Stato - S. (c. 400.000)



N. CATALOGO GENERALE

N. CATALOGO INTERNAZIONALE



MINISTERO PER I BENI CULTURALI E AMBIENTALI
DIREZ. GEN. DELLE ANTICHITA' E BELLE ARTI

REGIONE

0100041909

ITA:

SOPR. BENI AMBIENTALI
E ARCHITETTONICI TORINO

PIEMONTE

ALLEGATO N.

6

BENEVAGIENNA: Canonica della Parrocchiale dell' Assunta

Scala a due rampe nei loggiati.

(5605238) Roma, 1975 - 1st. Poligr. Stato - S. (c. 400.000)



0100041909

N. CATALOGO GENERALE

N. CATALOGO INTERNAZIONALE

ITA:



MINISTERO PER I BENI CULTURALI E AMBIENTALI
DIREZ. GEN. DELLE ANTICHITA' E BELLE ARTI
SOPR. BENI AMBIENTALI
E ARCHITETTONICI TORINO

REGIONE

PIEMONTE

ALLEGATO N. **7** **BENEVAGIENNA: Canonica della Parrocchiale dell' Assunta**

Loggiato al piano 1°.



ALLEGATO N. **1** **BENEVAGIENNA: Canonica della Parrocchiale dell' Assunta**
Estratto di mappa catastale Fo. XXIX, part. 167.

(5605938) Roma, 1975 - Ist. Poligr. Stato - S. (c. 400.000)



N. CATALOGO GENERALE

0100041909

ITA:

N. CATALOGO INTERNAZIONALE



MINISTERO PER I BENI CULTURALI E AMBIENTALI
DIREZ. GEN. DELLE ANTICHITA' E BELLE ARTI

REGIONE

N.

SOPR. BENI AMBIENTALI
E ARCHITETTONICI TORINO


PIEMONTE

ALLEGATO N. 2

BENEVAGIENNA: Canonica della Parrocchiale dell' Assunta

(5605238) Roma, 1975 - Ist. Poligr. Stato - S. (c. 400.000)

Estratto di mappa catastale con evidenziazione
dell' immobile F^o XXIX, part. 167.

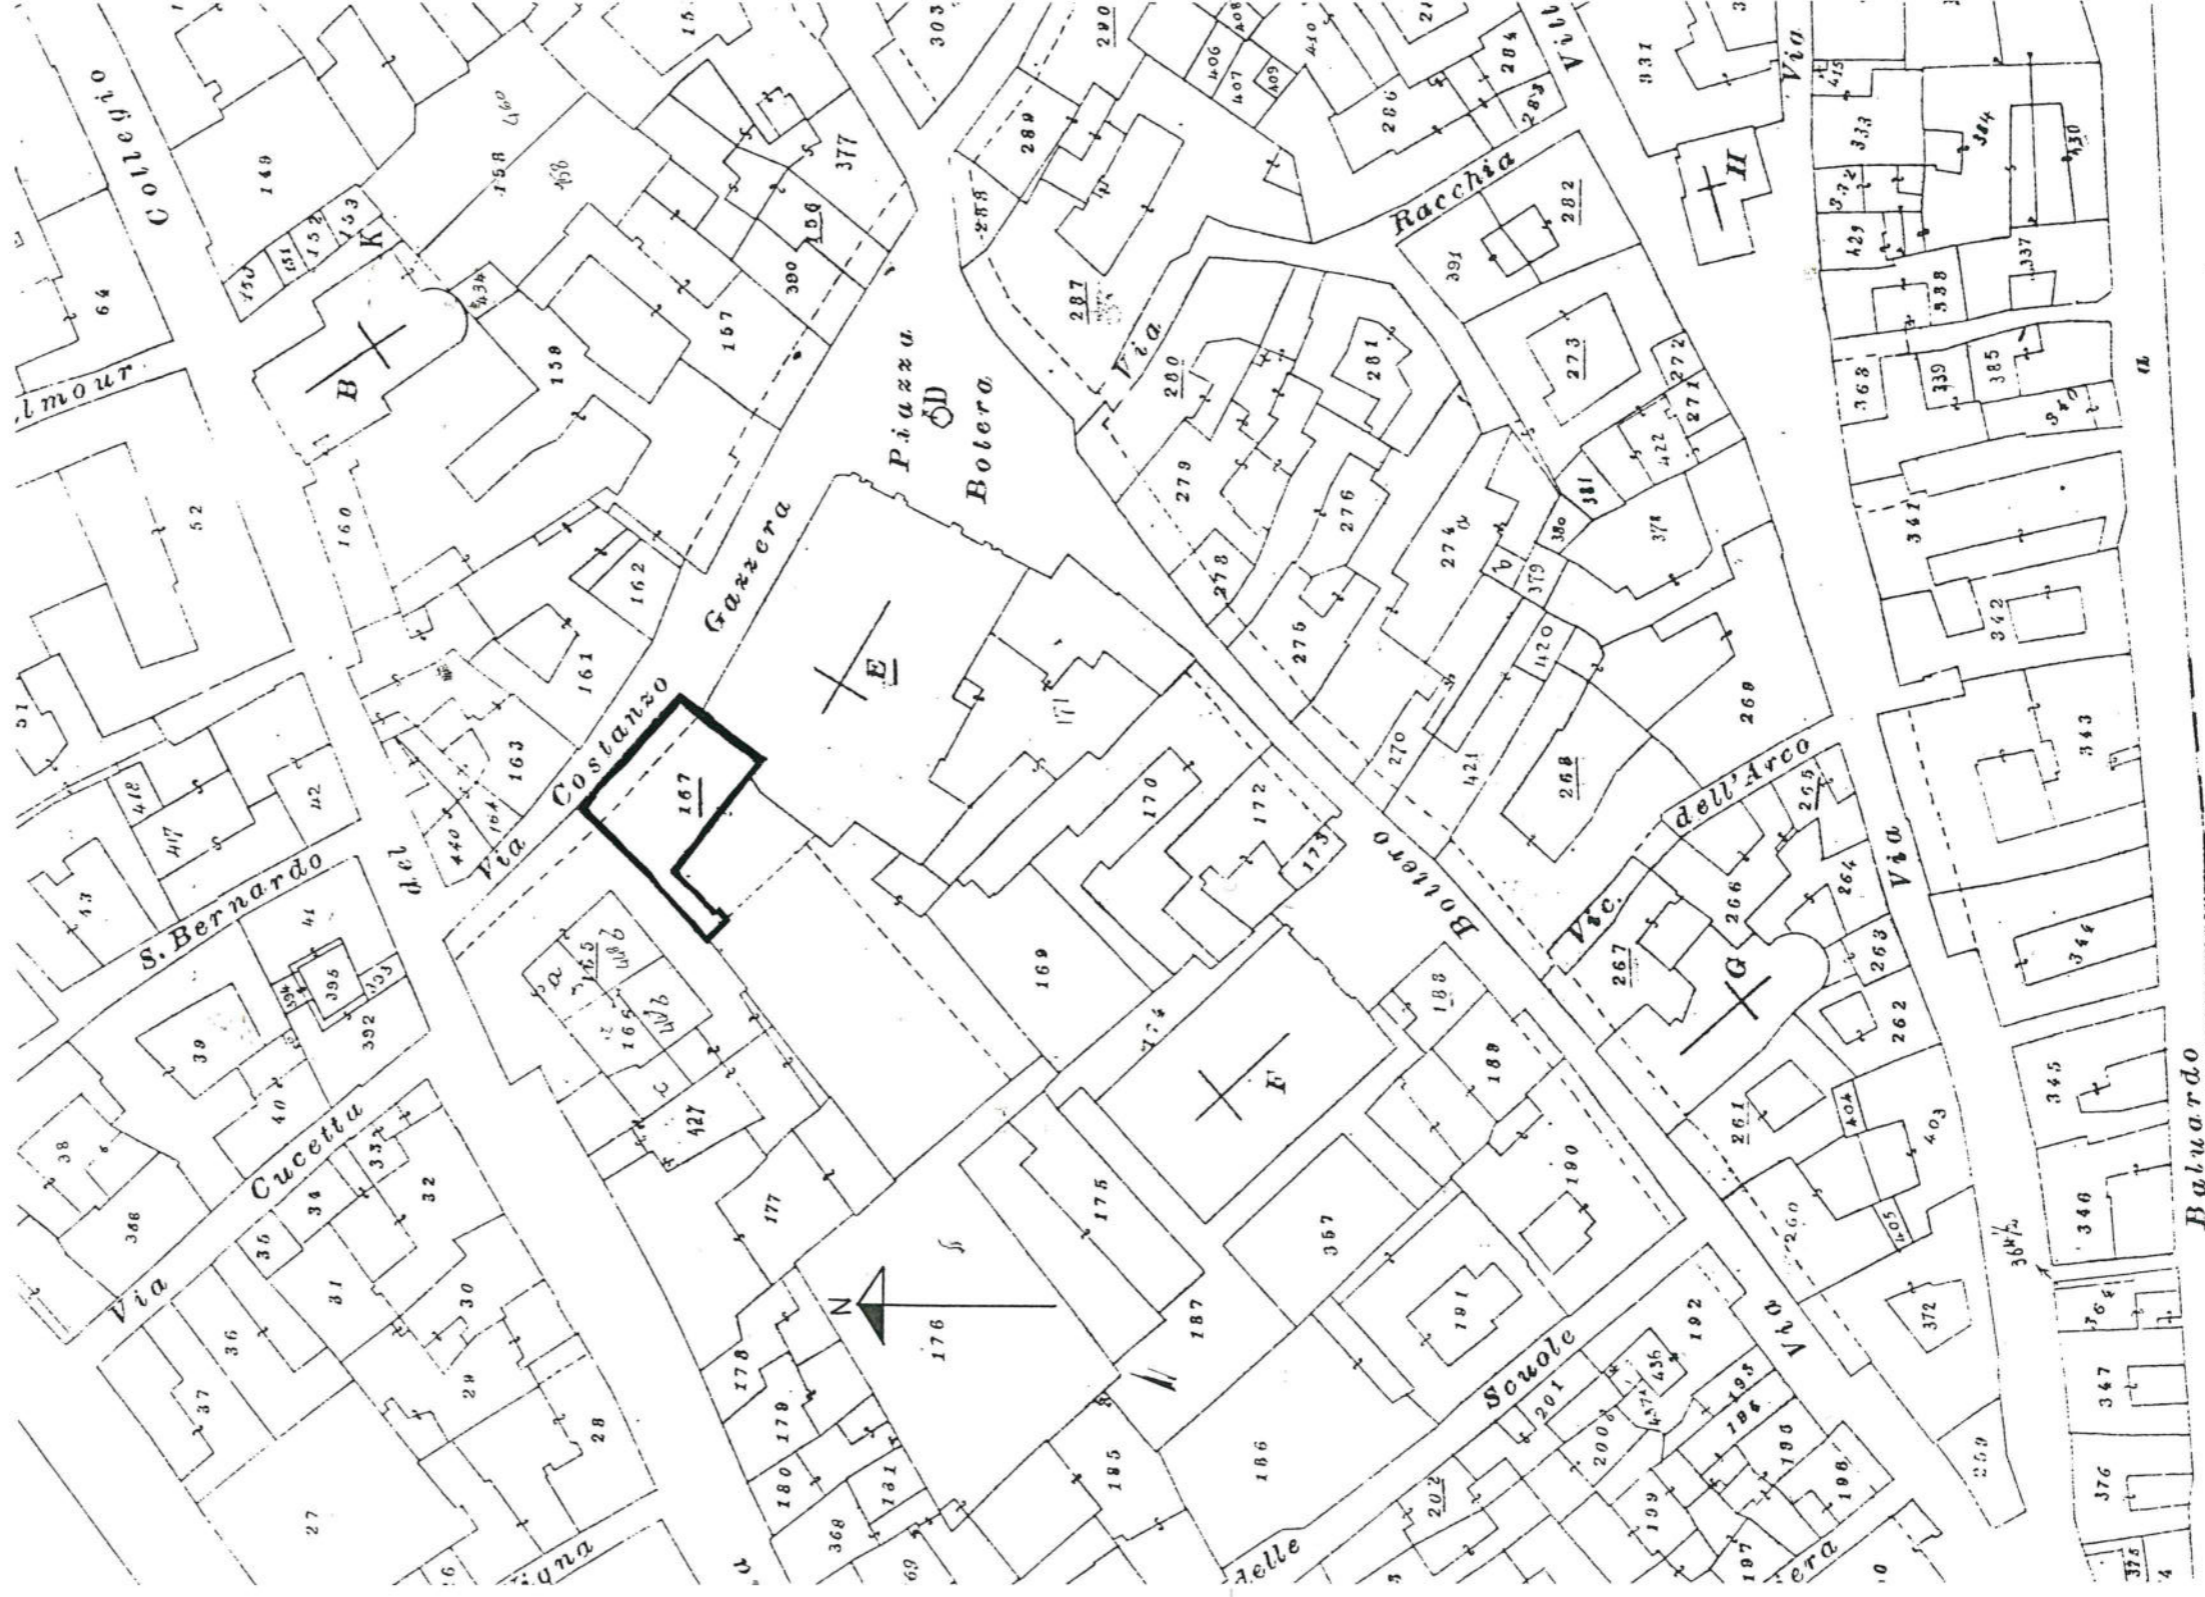


BENEVAGIENNA
CANONICA della PARROCCHIALE dell'ASSUNTA

schizzo planimetrico effettuato in base alle planimetrie del
N.C.E.U. di Cuneo e dai sopralluoghi effettuati

Studio: Arch. G.CARITA'
disegnatore: G.Bellelli

Via Vassalli Eandi 5 - 10138 - TORINO

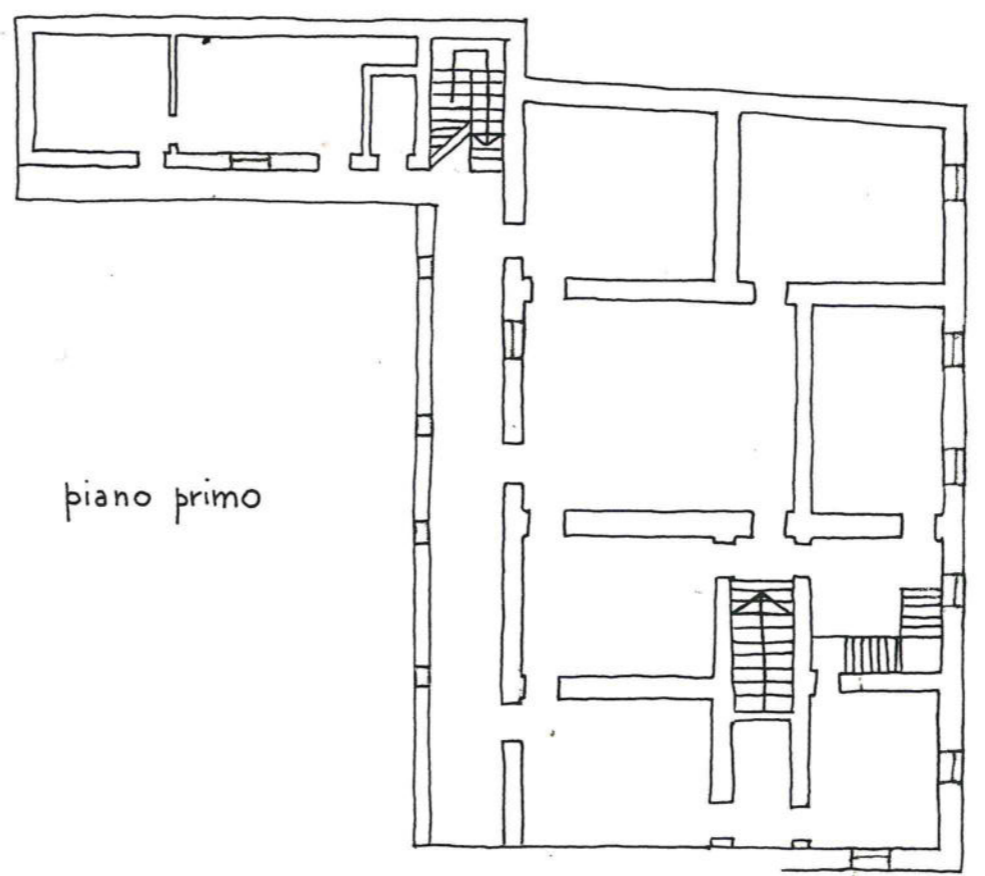

piano primo

scala 1:200



N. CATALOGO GENERALE	N. CATALOGO INTERNAZIONALE	MINISTERO PER I BENI CULTURALI E AMBIENTALI DIREZ. GEN. DELLE ANTICHITA' E BELLE ARTI	REGIONE
01/00041909	ITA:	SOPR. BENI AMBIENTALI E ARCHITETTONICI TORINO	
ALLEGATO N. 3	BENEVAGIENNA: Canonica della Parrocchiale dell' Assunta		

Schizzo planimetrico del piano 1°.

(5605238) Roma, 1975 - 1st. Poligr. Stato - S. (c. 400.000)